



NORÐURHELLA 9 HAFNARFIRÐI

Byggingarfræðingur
samþykkir erindið.
23 MAÍ 2007
Bent skal á að samþykki þessi veður ekki verk,
því en eftir byggingu og innviðum. Ástundgætt
innvið og skilningur þess er þess, samtals er
Byggingarfræðingur: Hólmfríður
Eli. Krossarinn

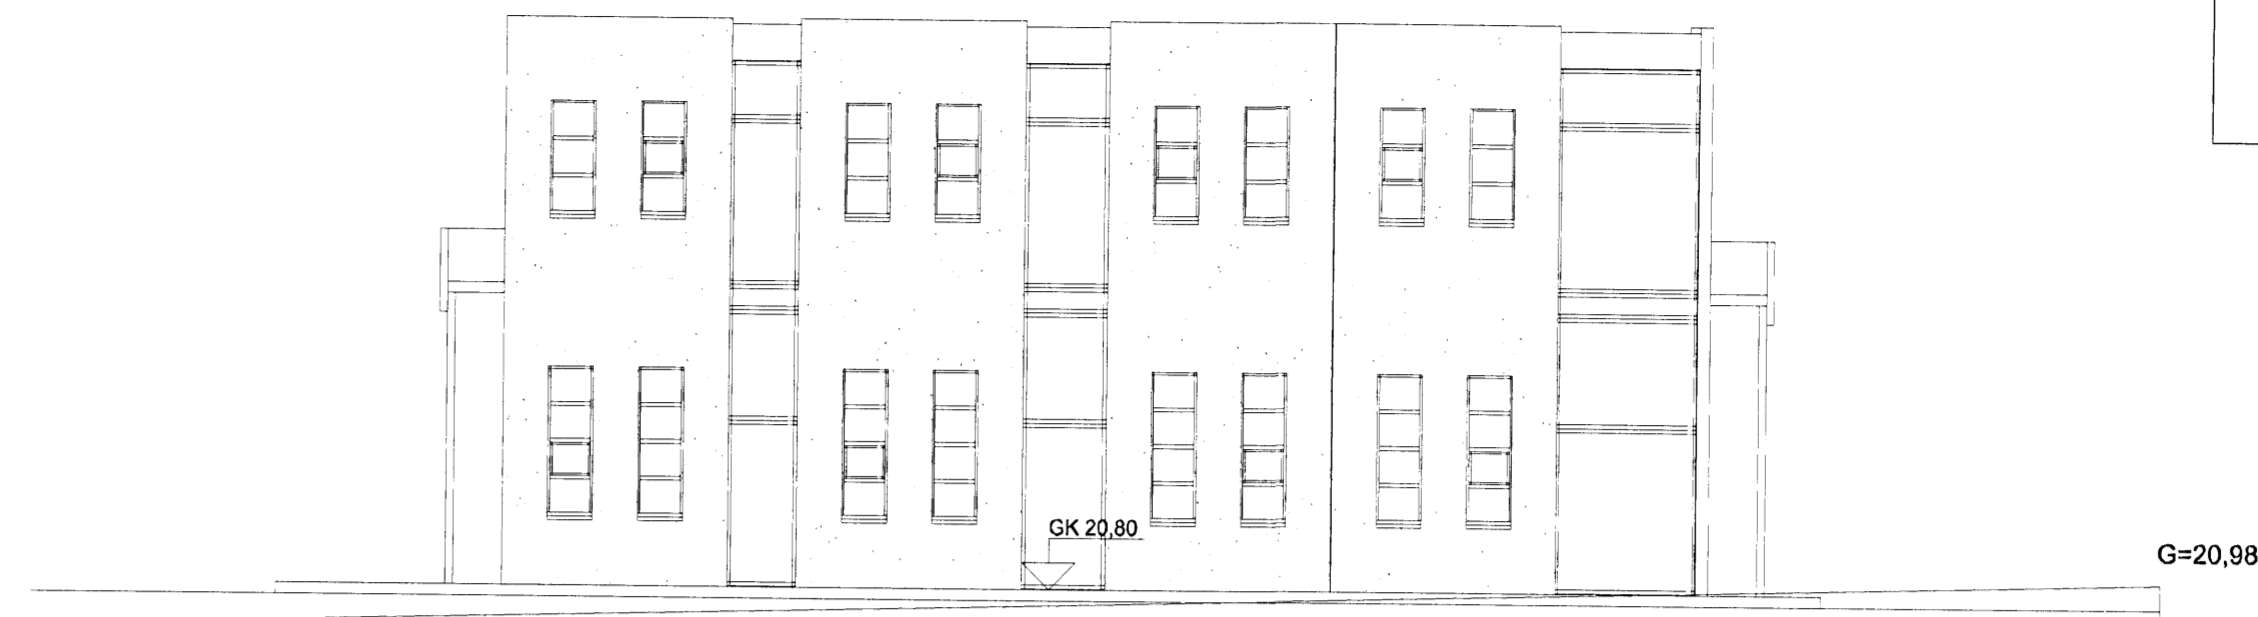


SUÐURHLIÐ MKV. 1:100

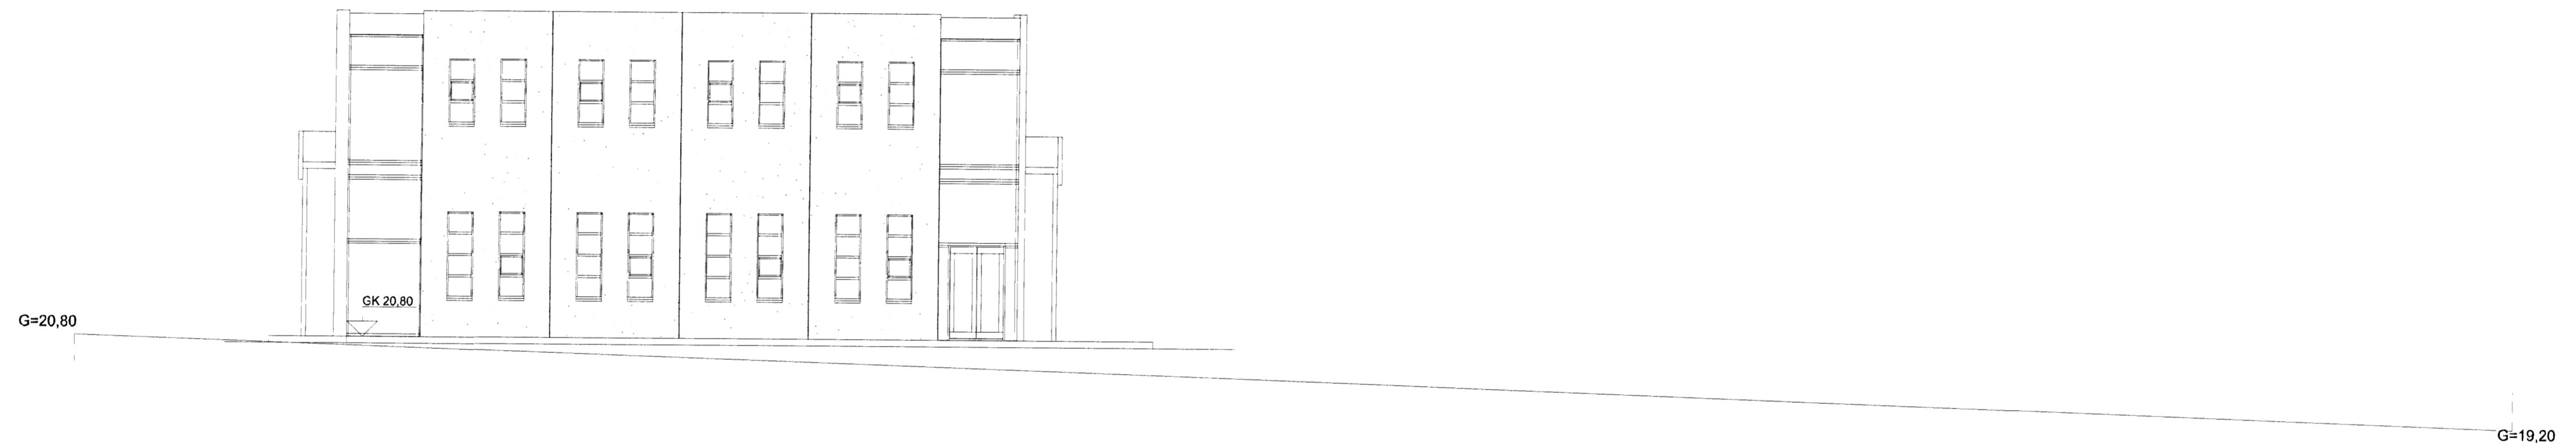

NORÐURHLIÐ MKV. 1:100

AFSTÖÐUMYND MKV. 1:500

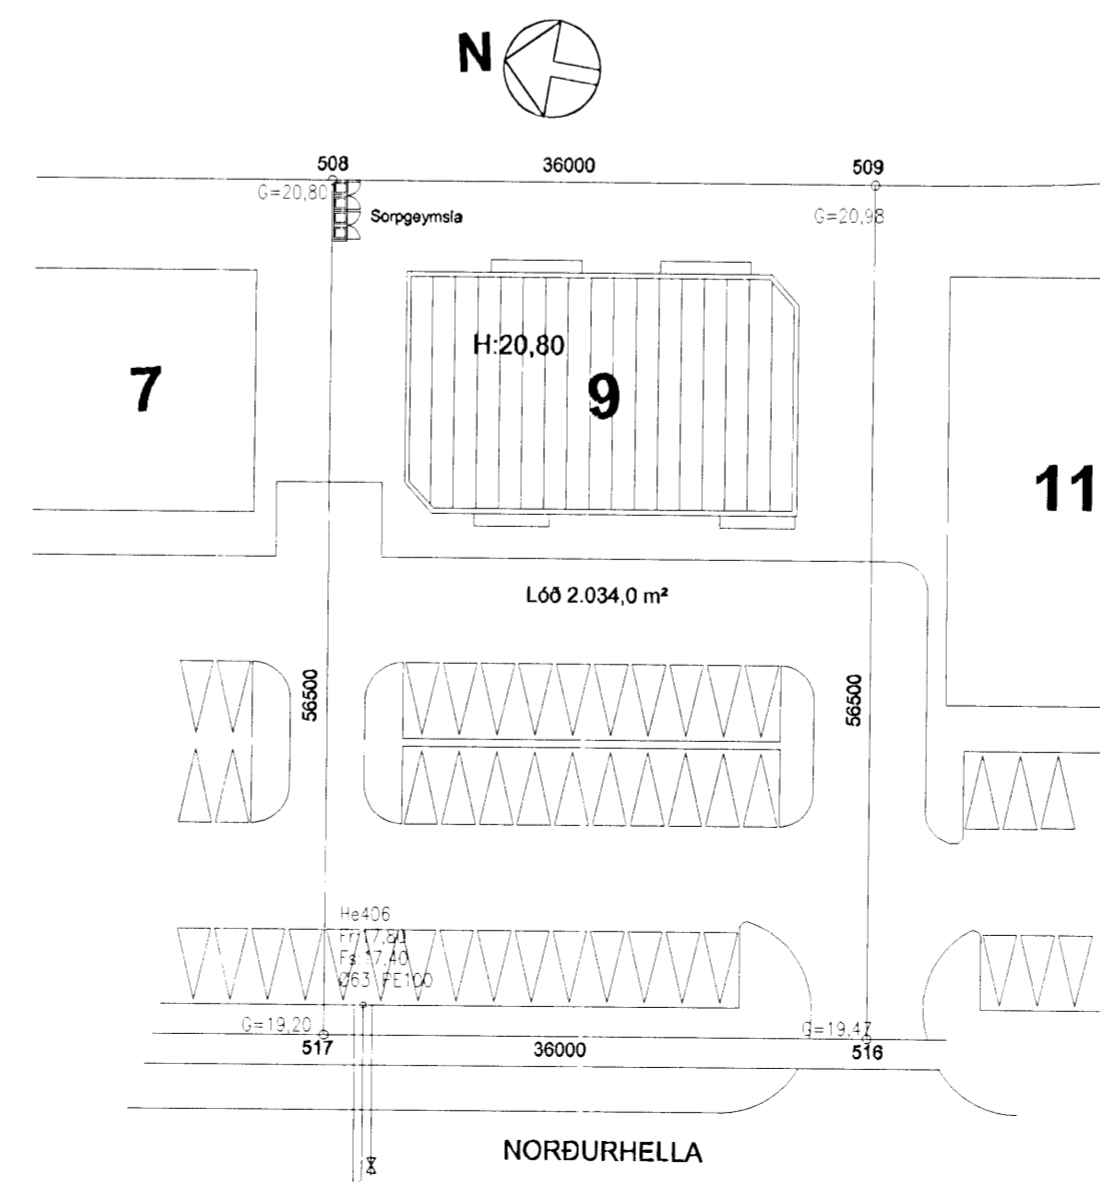

HEILBRIGÐISEFTIRLIT
HAFNARFJARDAR-
OG KÖPAVÖGSSV. EÐIS,
Garðatorgi 210 Garbætur
15.05.2007

10/5 07 JH

VERKFRÆDISTOFA	HALLDÓRS HANNESSONAR S.5654355 GUNNARSSUNDI 10 HAFNARFIRÐI
Norðurhella 9 Hafnarfirði	Mkv. 1:100/1:500
Útlitsmyndir, gaflar	Reiknað HH
Afstöðumynd	Teiknað JH
	Kt. hönnuðar:141139-2159
	Braytt: 10.mai 2007
Verk: Norðurhella	Teikn.nr.: 4
	Dags.:18. des. 2006