



NORÐURHELLA 13 HAFNARFIRÐI

Byggingarfulltrúi
samþykktir erindið.
23 MAÍ 2007
Bent skal á að samþykkt þessi verður ekki virk, þyngd eftir þingföngu er gæðaskipta hlutfélagið. Einnig er ákveðið að heimil hafa fjarlægðarmál milli bygginga og umhverfis í Hafnarfirði. F. K. Kristjánsson


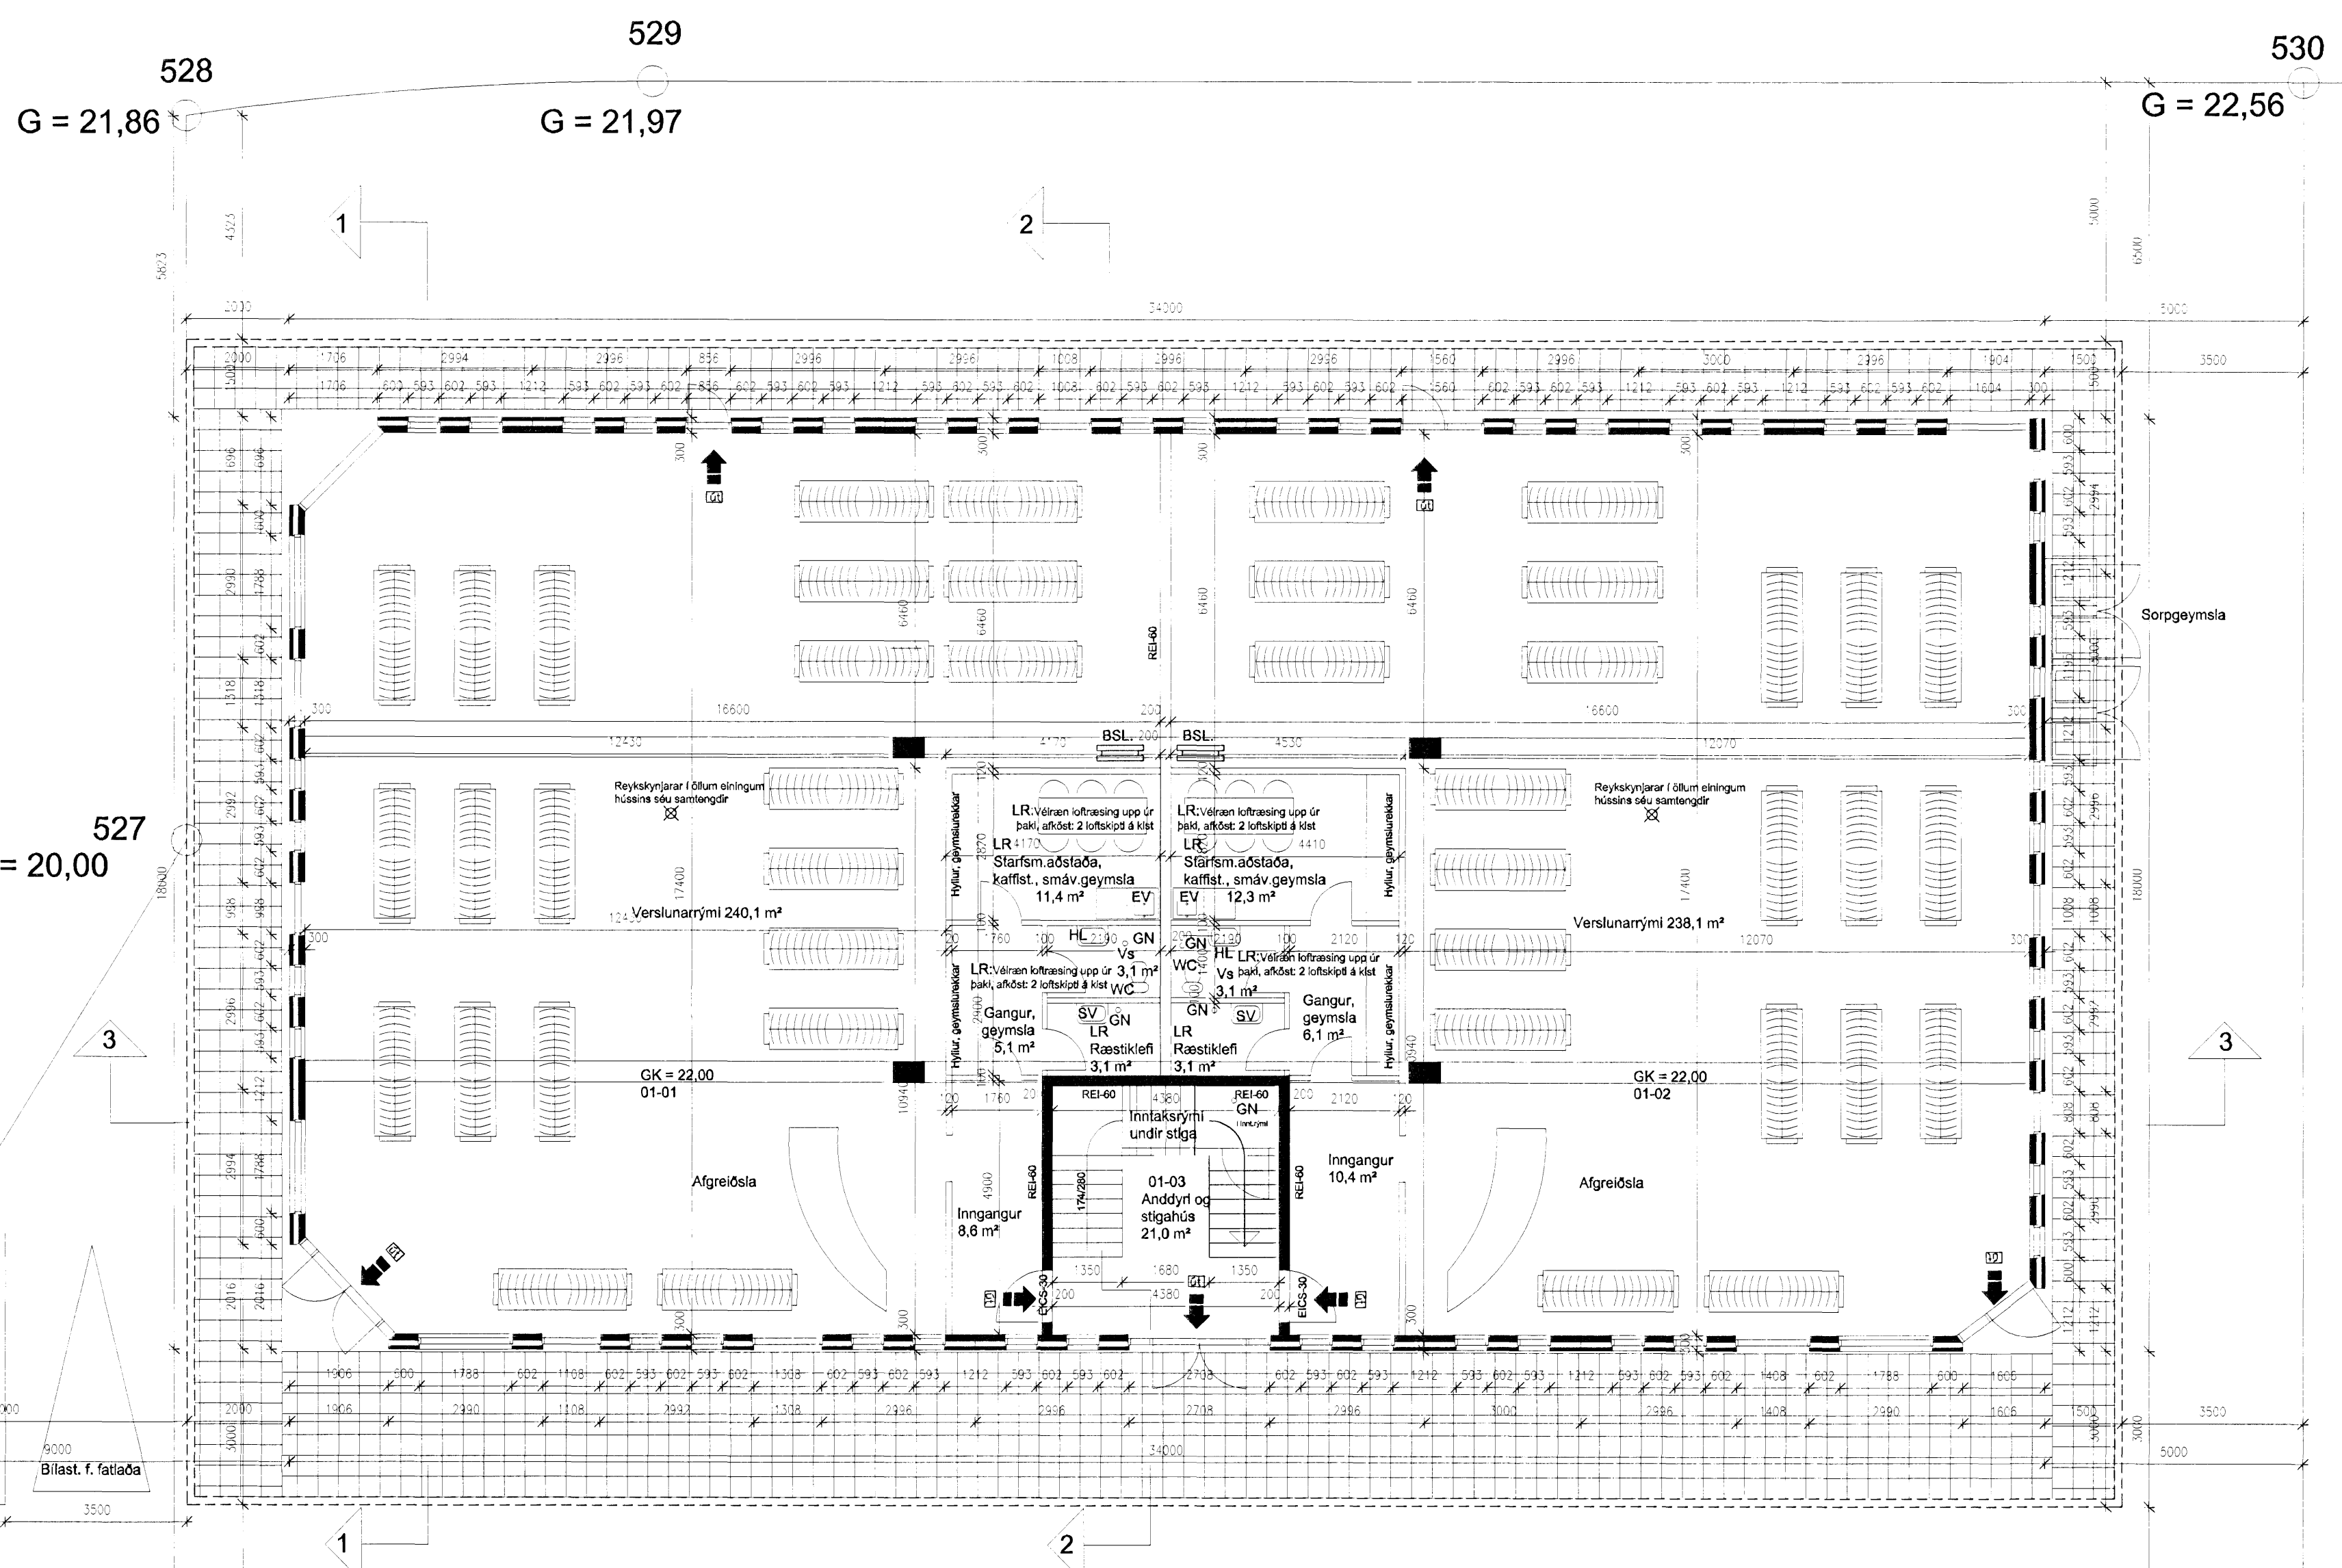


Norðurhella 13:

Lóð	2.685,1 m ²
Grunnflatarmál húss	607,7 m ²
Brúttflatarmál húss	1200,9 m ²
Brúttórúmmál	4.603,2 m ³

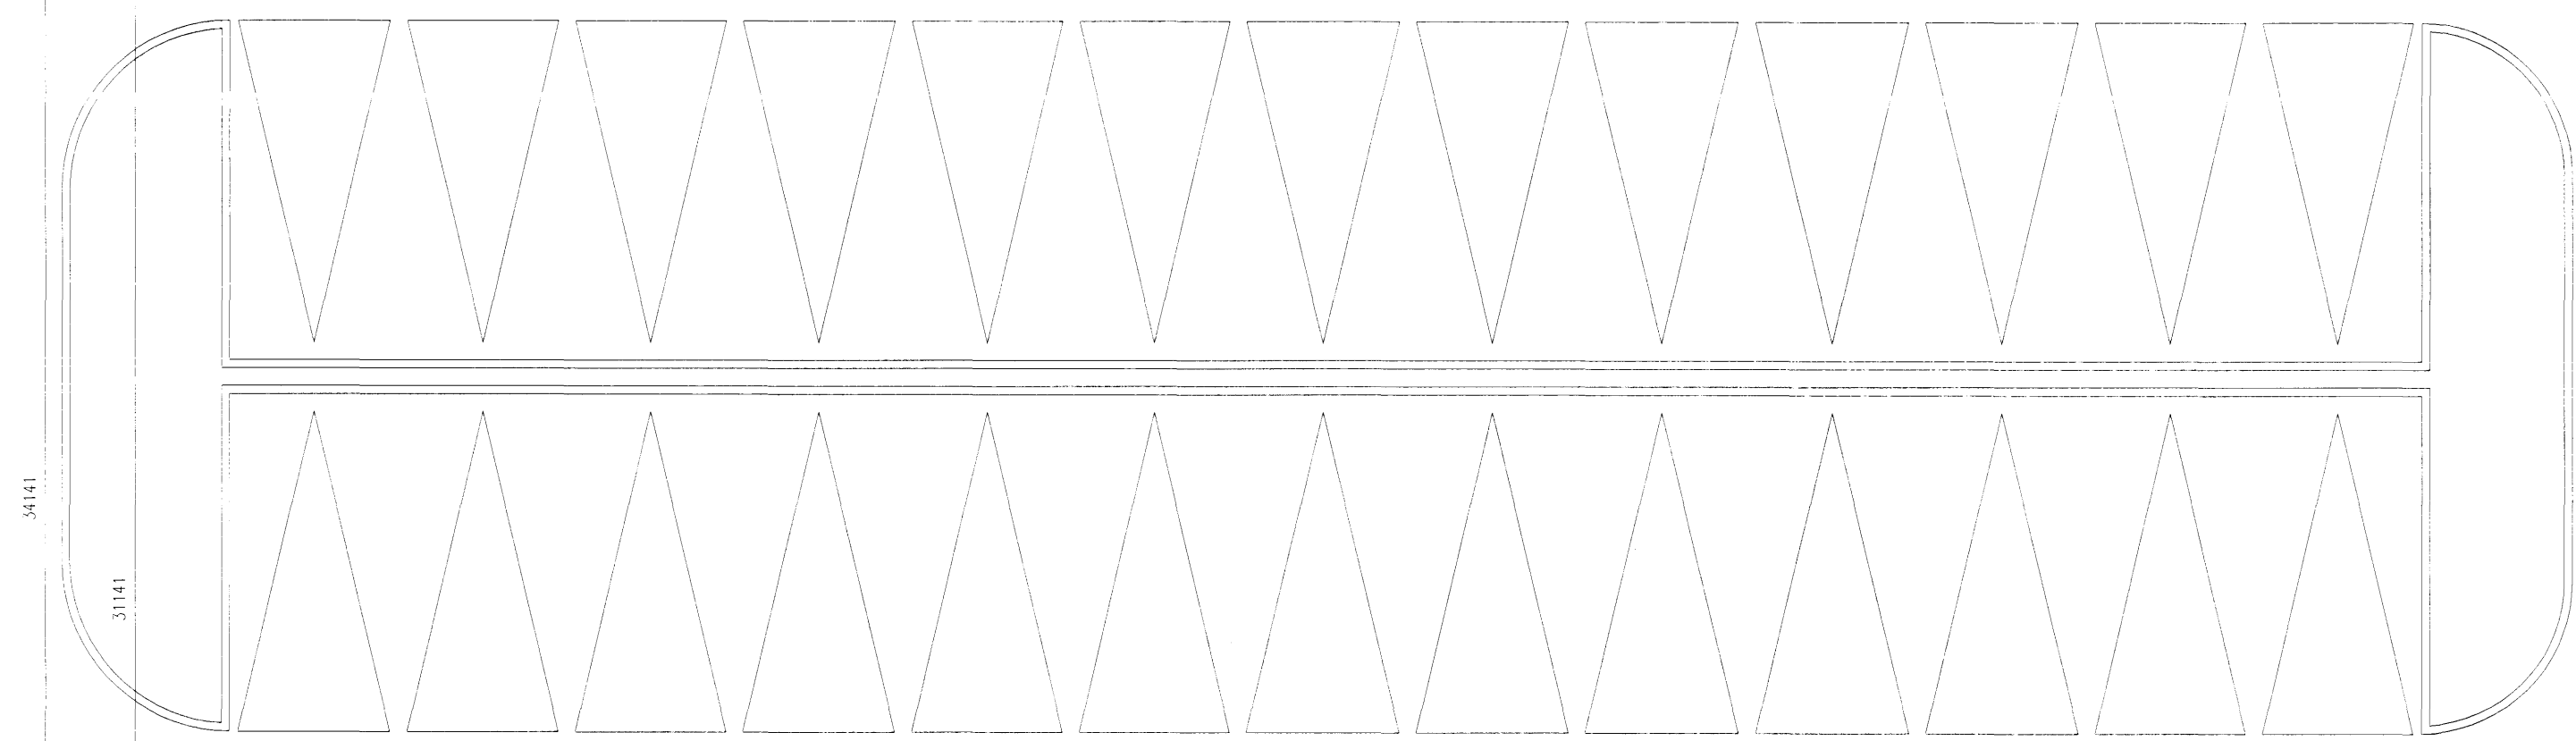

He410
Fr: 19,70
Fs: 19,30
Ø63 PE100

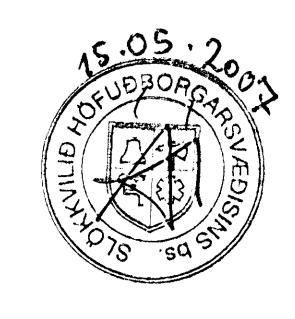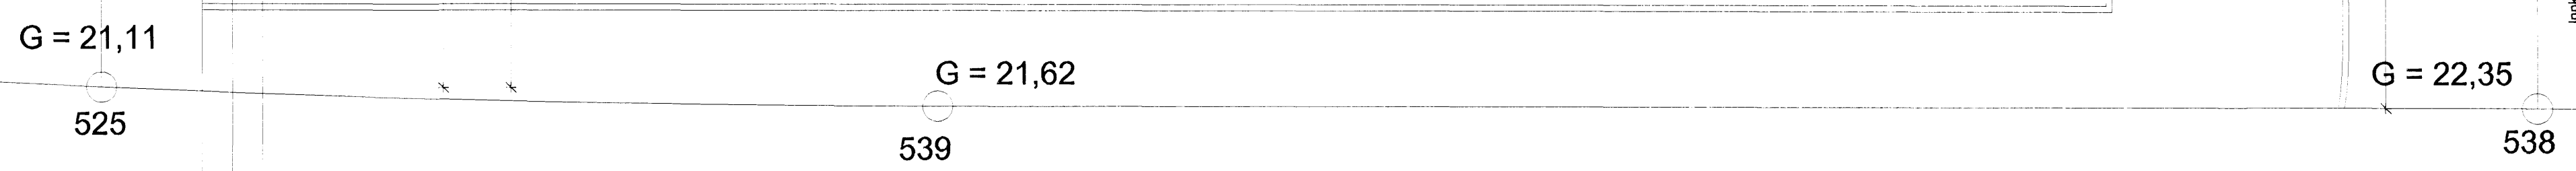

HEILBRIGÐISEFTIRLIT
HAFNARFIJARDAR-
OG KÓPAVOGSSV.ÉÐIS
Garðatorgi 7, 210, Hafnarfirði
11520

VERKFRÆÐISTOFA HALLDÓRS HANNESSONAR S. 5664355
GUNNARSSUNDI 10 HAFNARFIRÐI

Norðurhella 13 Hafnarfirði
Grunnmynd 1. hæðar og lóðarskipulag

Mkv. 1:100
Reiknað HH
Teiknað JH
Kt. hönnuðar: 141139-2159
Breytt: 10. maí 2007

Verk: Norðurhella Teikn.nr.: 1 Daga.: 18. des. 2006

Inngangur, sem verður samþingning með lóð nr. 15