

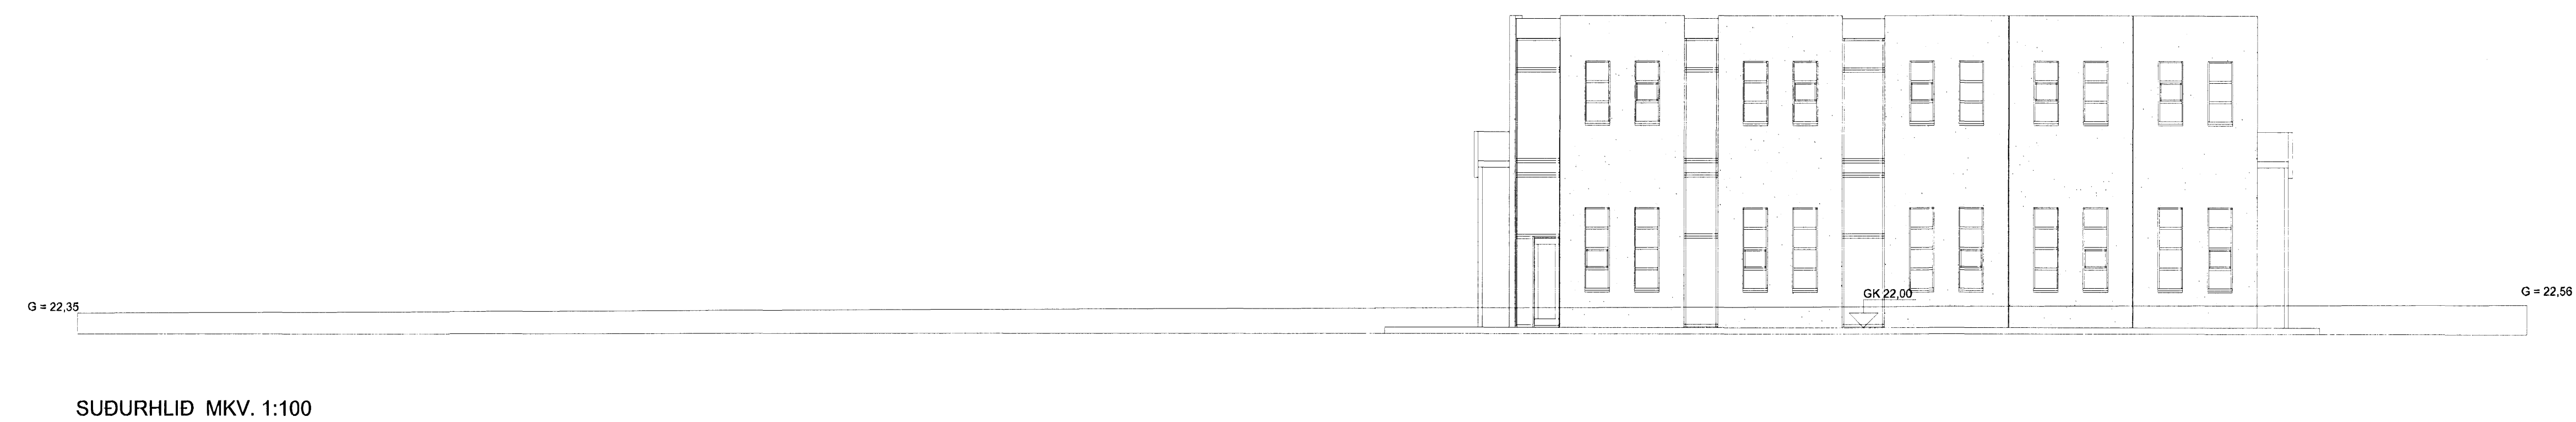
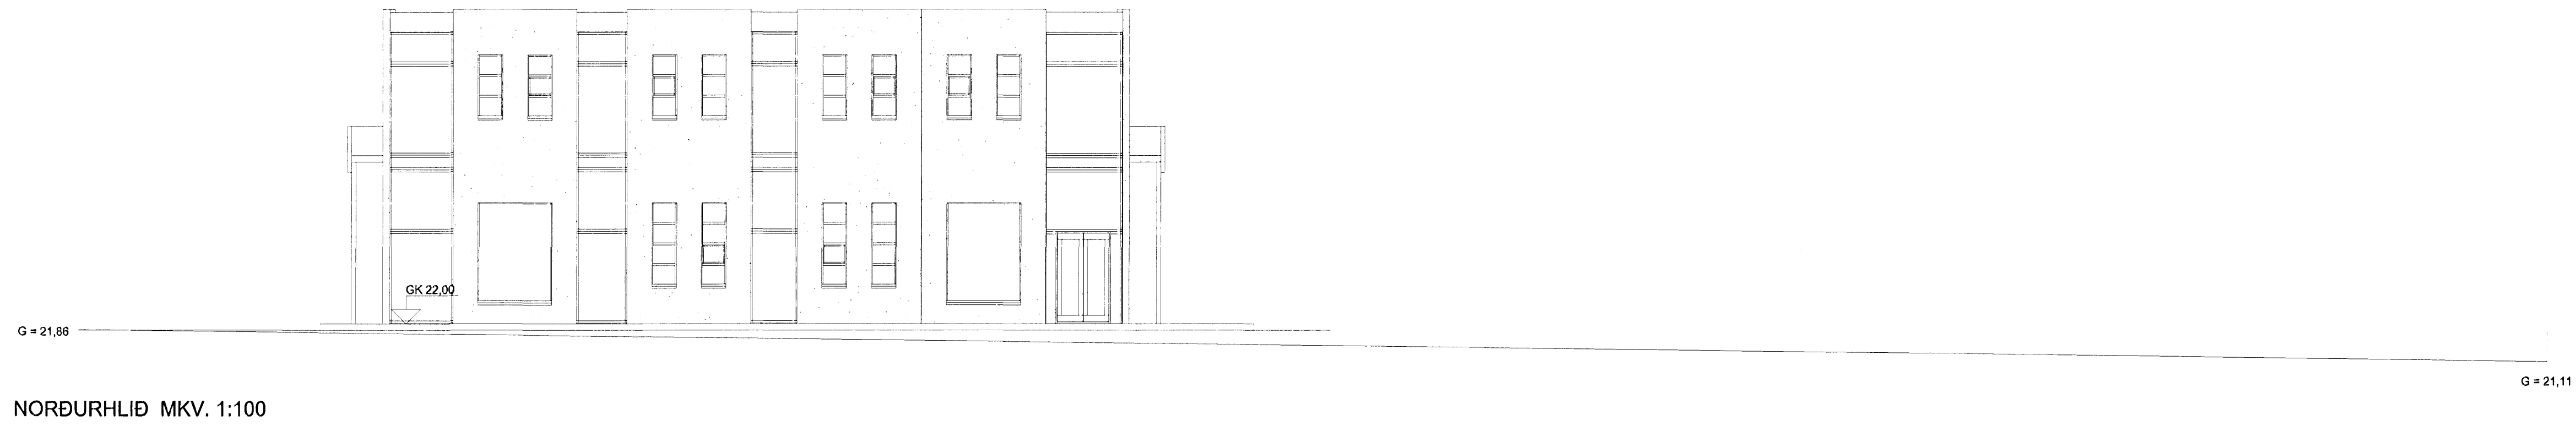


NORÐURHELLA 13 HAFNARFIRÐI

Byggingarritið
samþ. lífr. erind. 3.
23 MAÍ 2007
Bent skal á að samþykkt þessi verður ekki tekið tillit til eftir þinglýsingunni eða skiptingunni á grundunni og skráningu hennar hjá Eignasýslunni.
Byggingarritið / Hafnarfirði
Eh. Kristján Þorjónsson

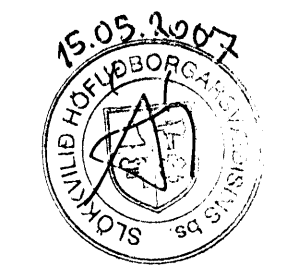

AFSTÖÐUMYND MKV. 1:500

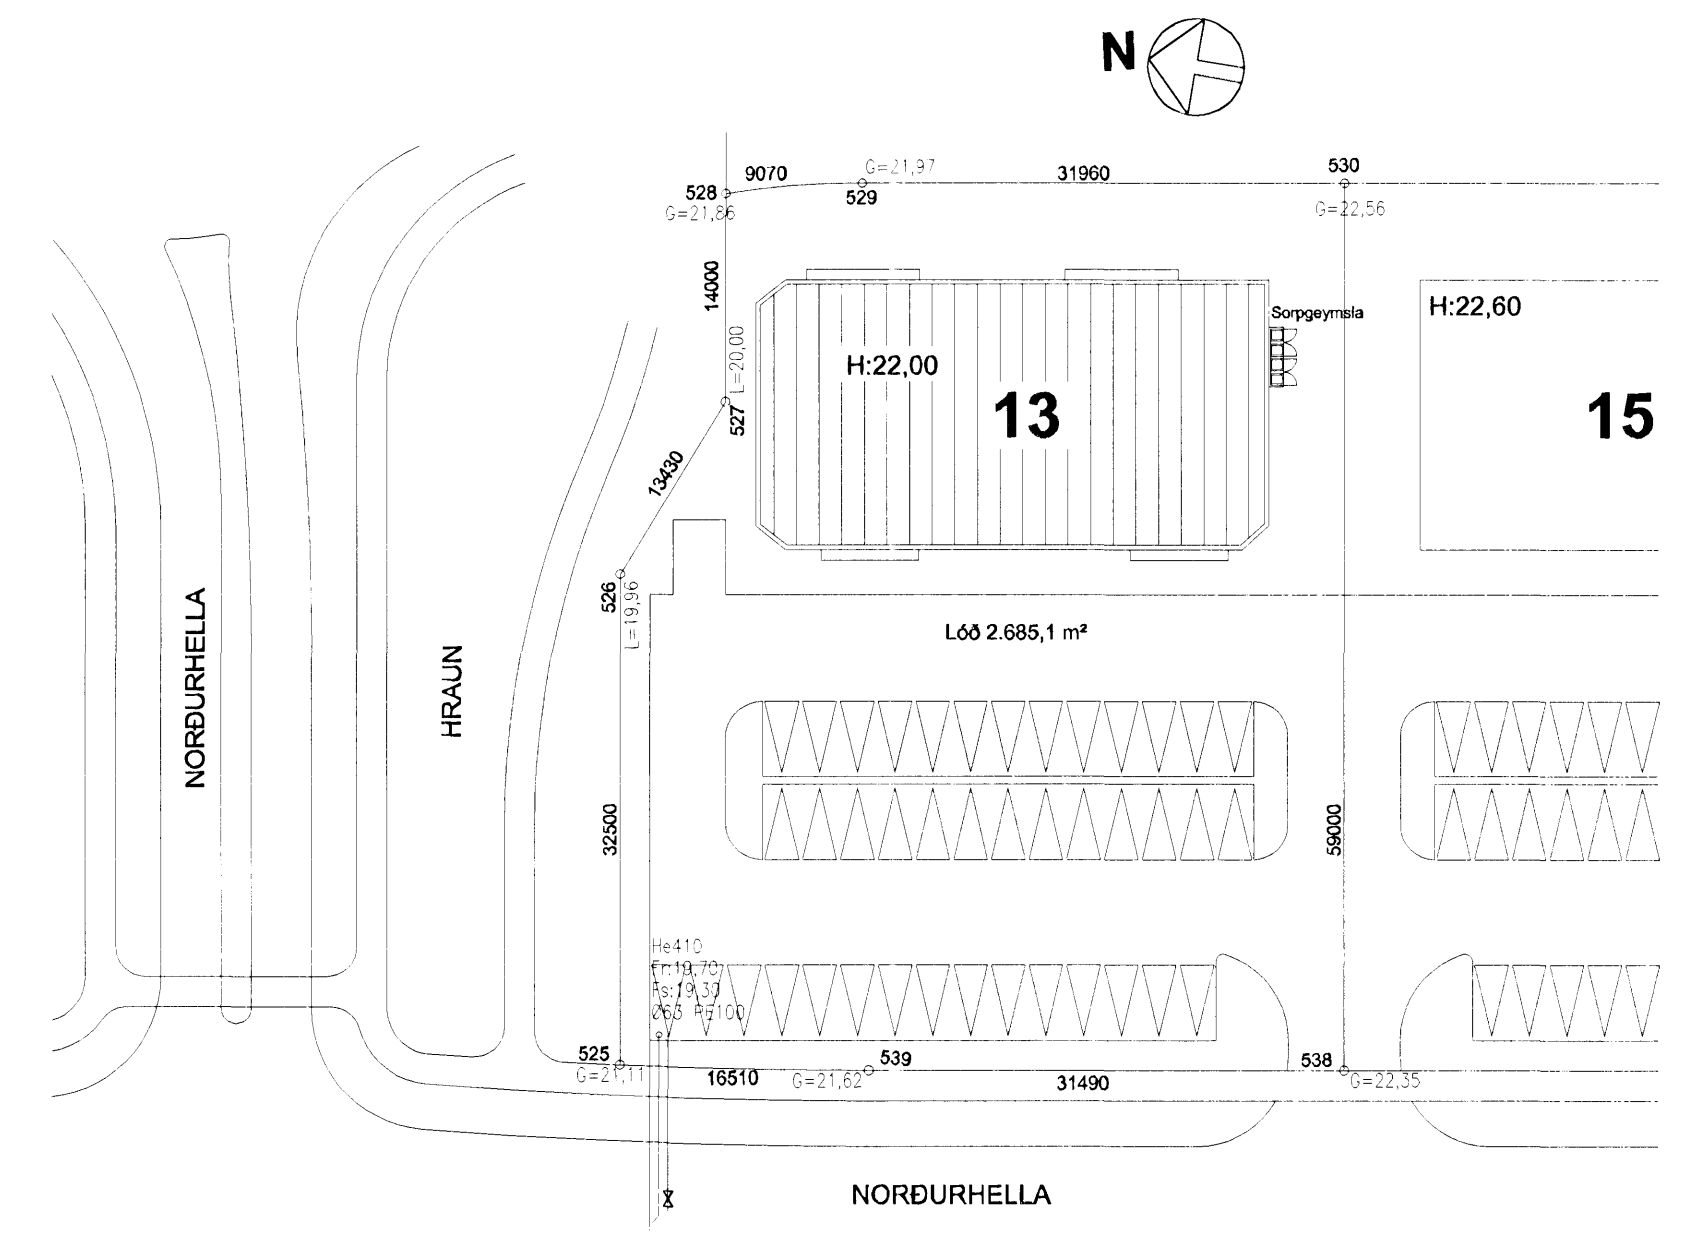

HEILBRIGÐISEFTIRLIT
HAFNARFIJARDAR-
OG KÖPAVOGSSVÆÐIS
Gardafjorgi 7 - 210 Gardabæ
11.5.2007

VERKFRÆDISTOFA HALLDÓRS HANNESSONAR S.5654355
GUNNARSSUNDI 10 HAFNARFIRÐI

Norðurhella 13 Hafnarfirði
Útlitsmyndir; gafflar
Afstöðumynd

Mkv.	1:100/1:500
Teiknað	H.H.
Teiknað	J.H.
Kl. hönnuðar:	141139-2159
Breytt:	10.mai 2007

Verk: Norðurhella Teikn.nr.: 4 Dags: 18. des. 2006