


NORÐURHELLA 13 HAFNARFIRÐI

Byggingarfulltrúi
samþykkir erindið.
23 MAÍ 2007
Bent skal á að samþykkt þessi verður ekki virk,
tyrr en eftir þinglýsingu eignaskiptayfirlýsingar-
innar og skráningu hennar hjá Fasteignamatríkisi.
Byggingarfulltrúinn í Hafnarfirði
F.h. Kristján Þórarinnsson

[Handwritten signature]



VESTURHLIÐ MKV. 1:100

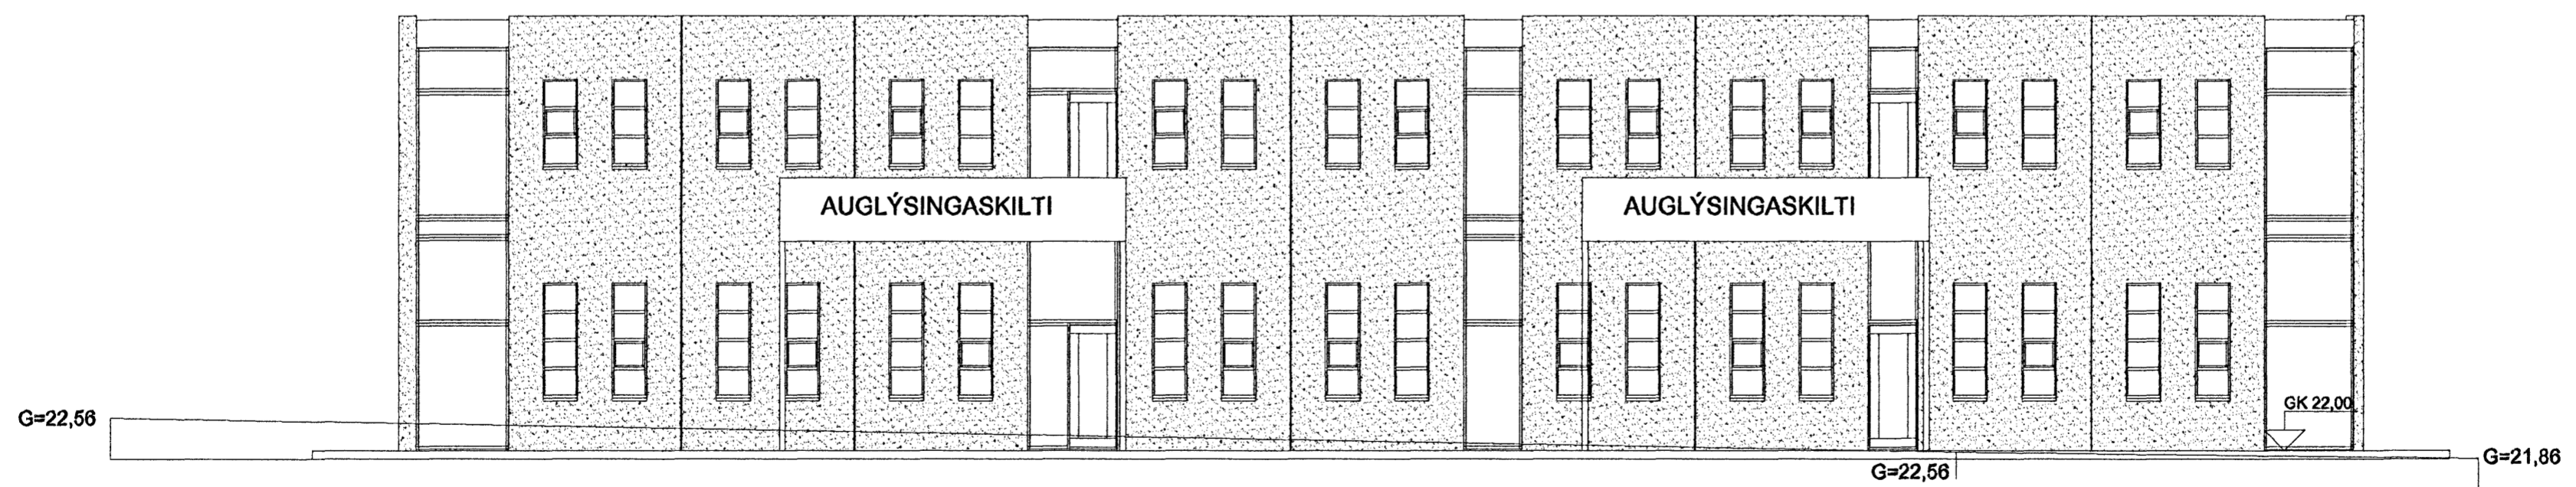

AUSTURHLIÐ MKV. 1:100



10/5-07 JPP

VERKFRÆÐISTOFA HALLDÓRS HANNESSONAR S.5654355 GUNNARSSUNDI 10 HAFNARFIRÐI	
Norðurhella 13 Hafnarfirði	Mkv. 1:100
Útlitsmyndir; langhliðar	Reiknað HH
	Teiknað JH
	Kl. hönnuðar: 141139-2159
	Breytt: 10. maí 2007
Verk: Norðurhella	Dags.: 18. des. 2006