

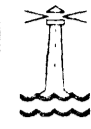


NORÐURHELLA 13 HAFNARFIRÐI



**Byggingarfulltrúi
samþykkir erindið.**
 23 MAÍ 2007
 Bent skal á að samþykkt þessi verður ekki virk fyrr en eftir þinglýsinga eiginaskiptaýfirlýsinga-
 innar og skráningu hennar hjá Fastignamatirákisins.
 Byggingarfulltrúinn í Hafnarfirði
 F.h. Kristján Þórarinnsson

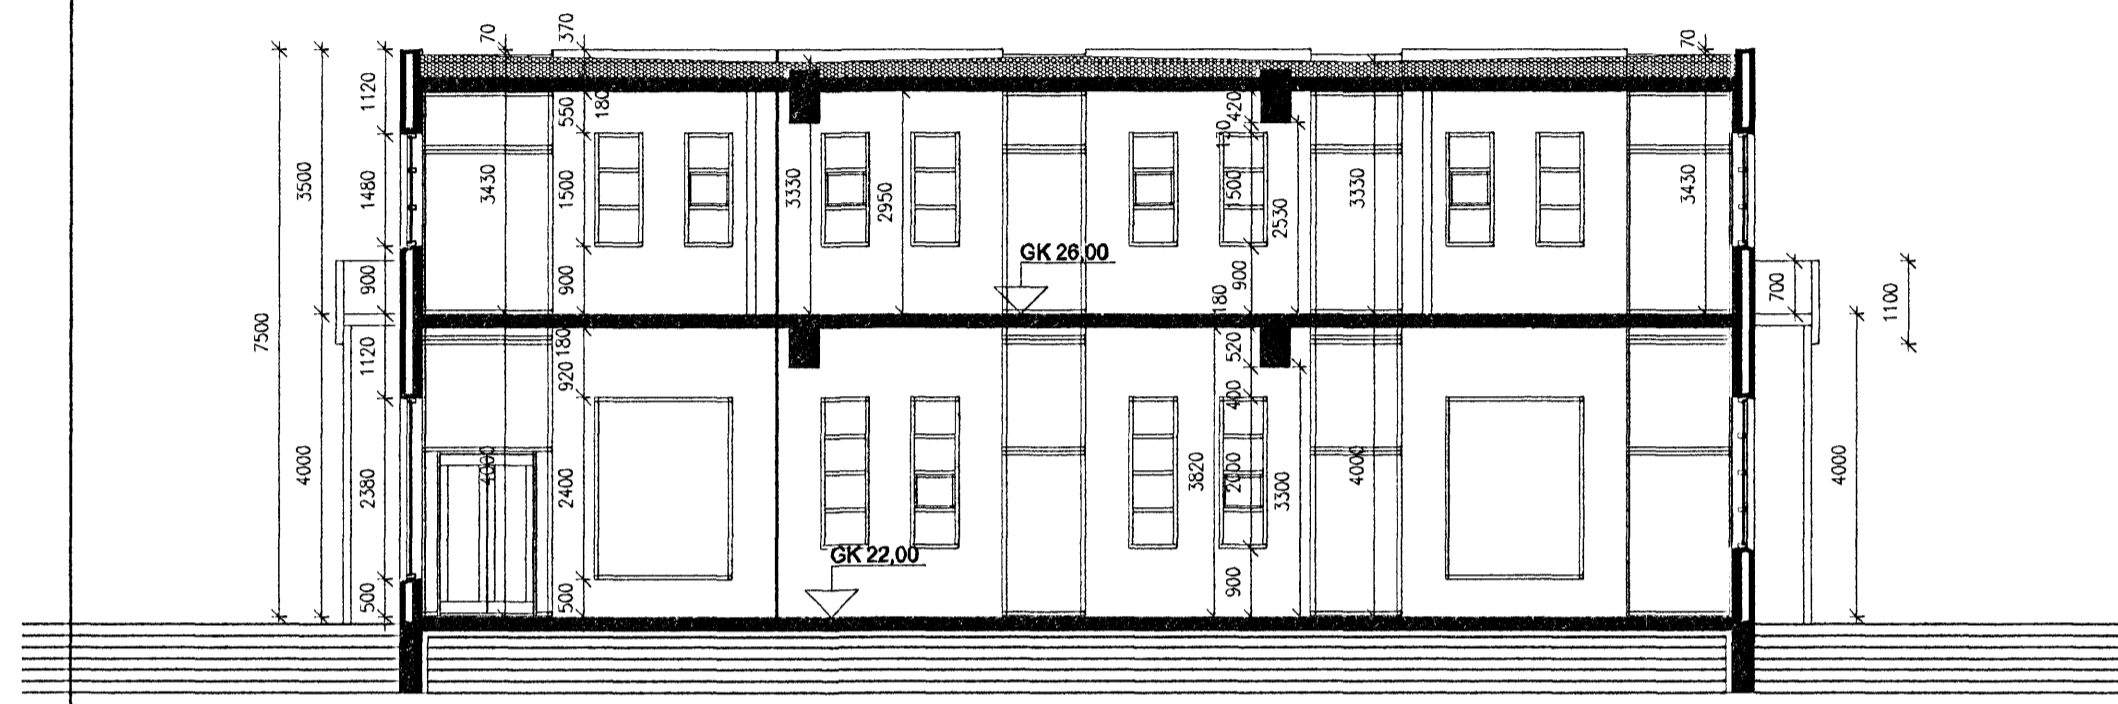


SNÍÐ 1-1 MKV. 1:100

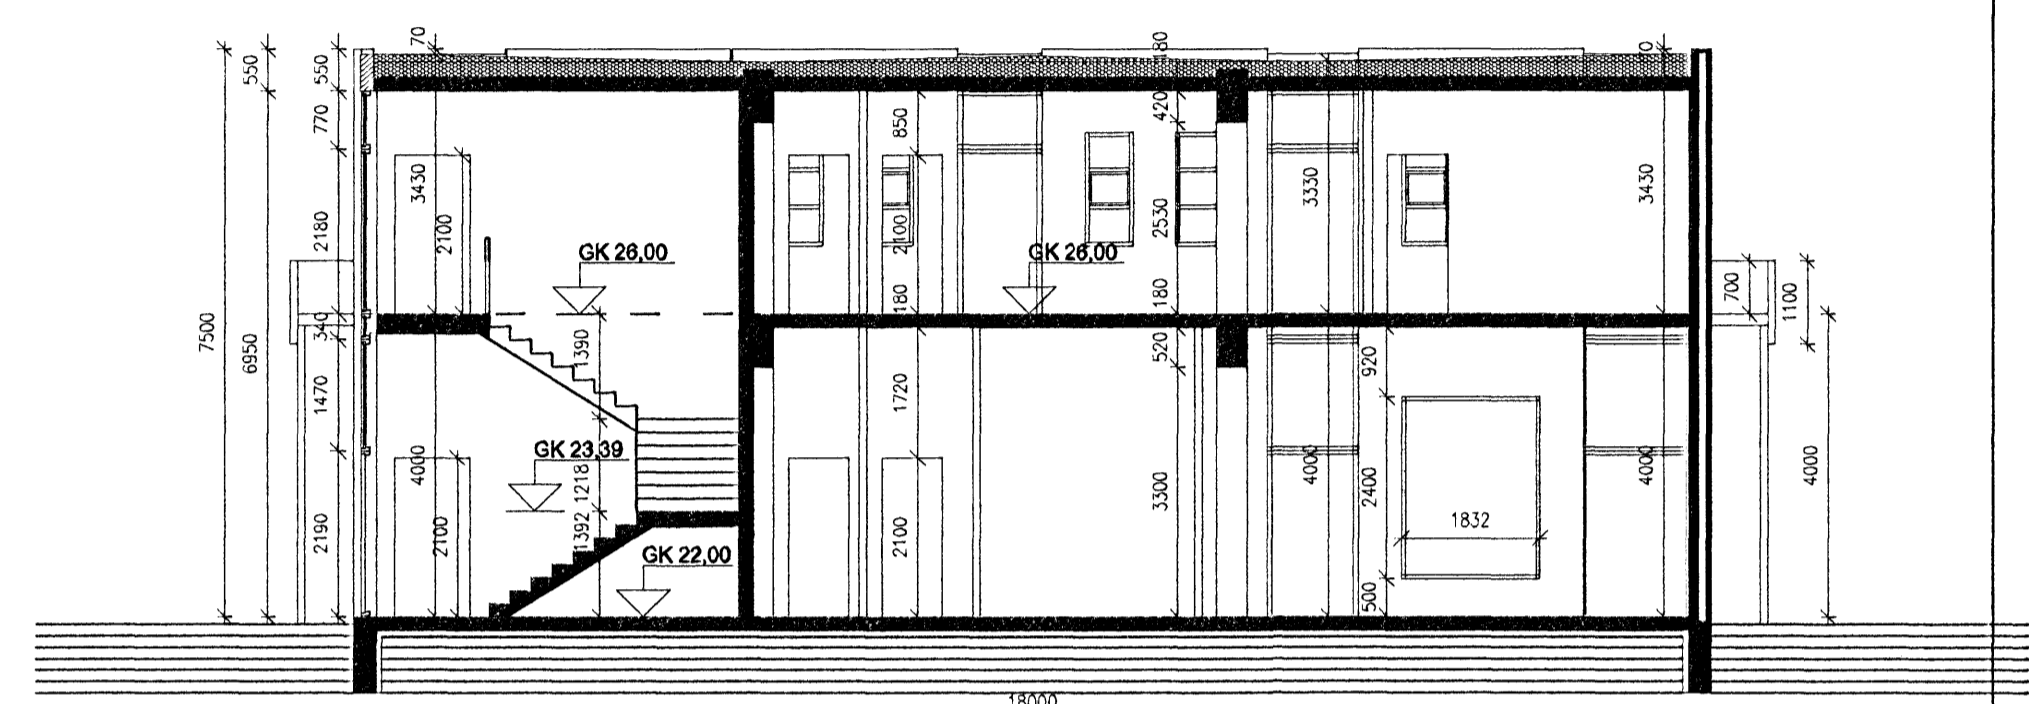

SNÍÐ 2-2 MKV. 1:100

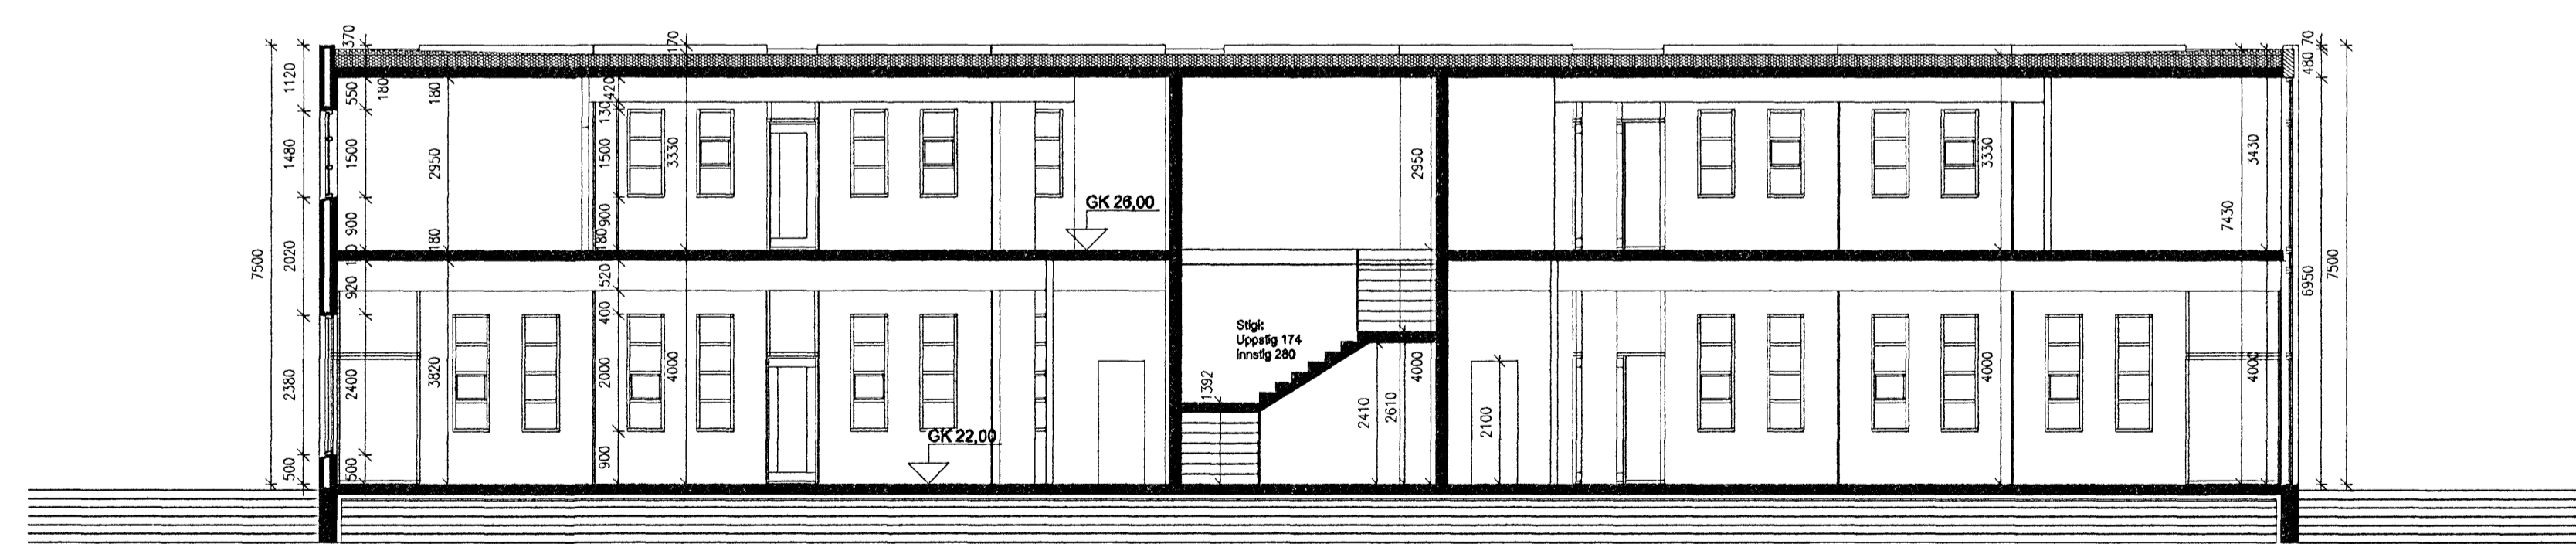

SNÍÐ 3-3 MKV. 1:100

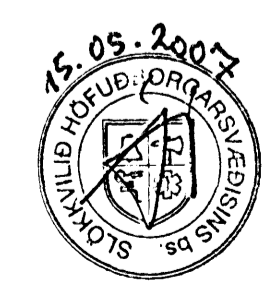

10/5 0'7 JRP

VERKFRÆÐISTOFA HALLDÓRS HANNESSONÁR S.5654355	
GUNNARSSUNDI 10 HAFNARFIRÐI	
Norðurhella 13 Hafnarfirði	Mkv. 1:100
Snið 1-1, 2-2 og 3-3	Reiknað H H
	Telknað JH
	Kl. hönnuðar: 141139-2159
	Breytt: 10.mai 2007
Verk: Norðurhella	Telkn.nr.: 5
	Dags: 18. des. 2006