




GRUNNMYND 2. HÆÐ MKV. 1:100.

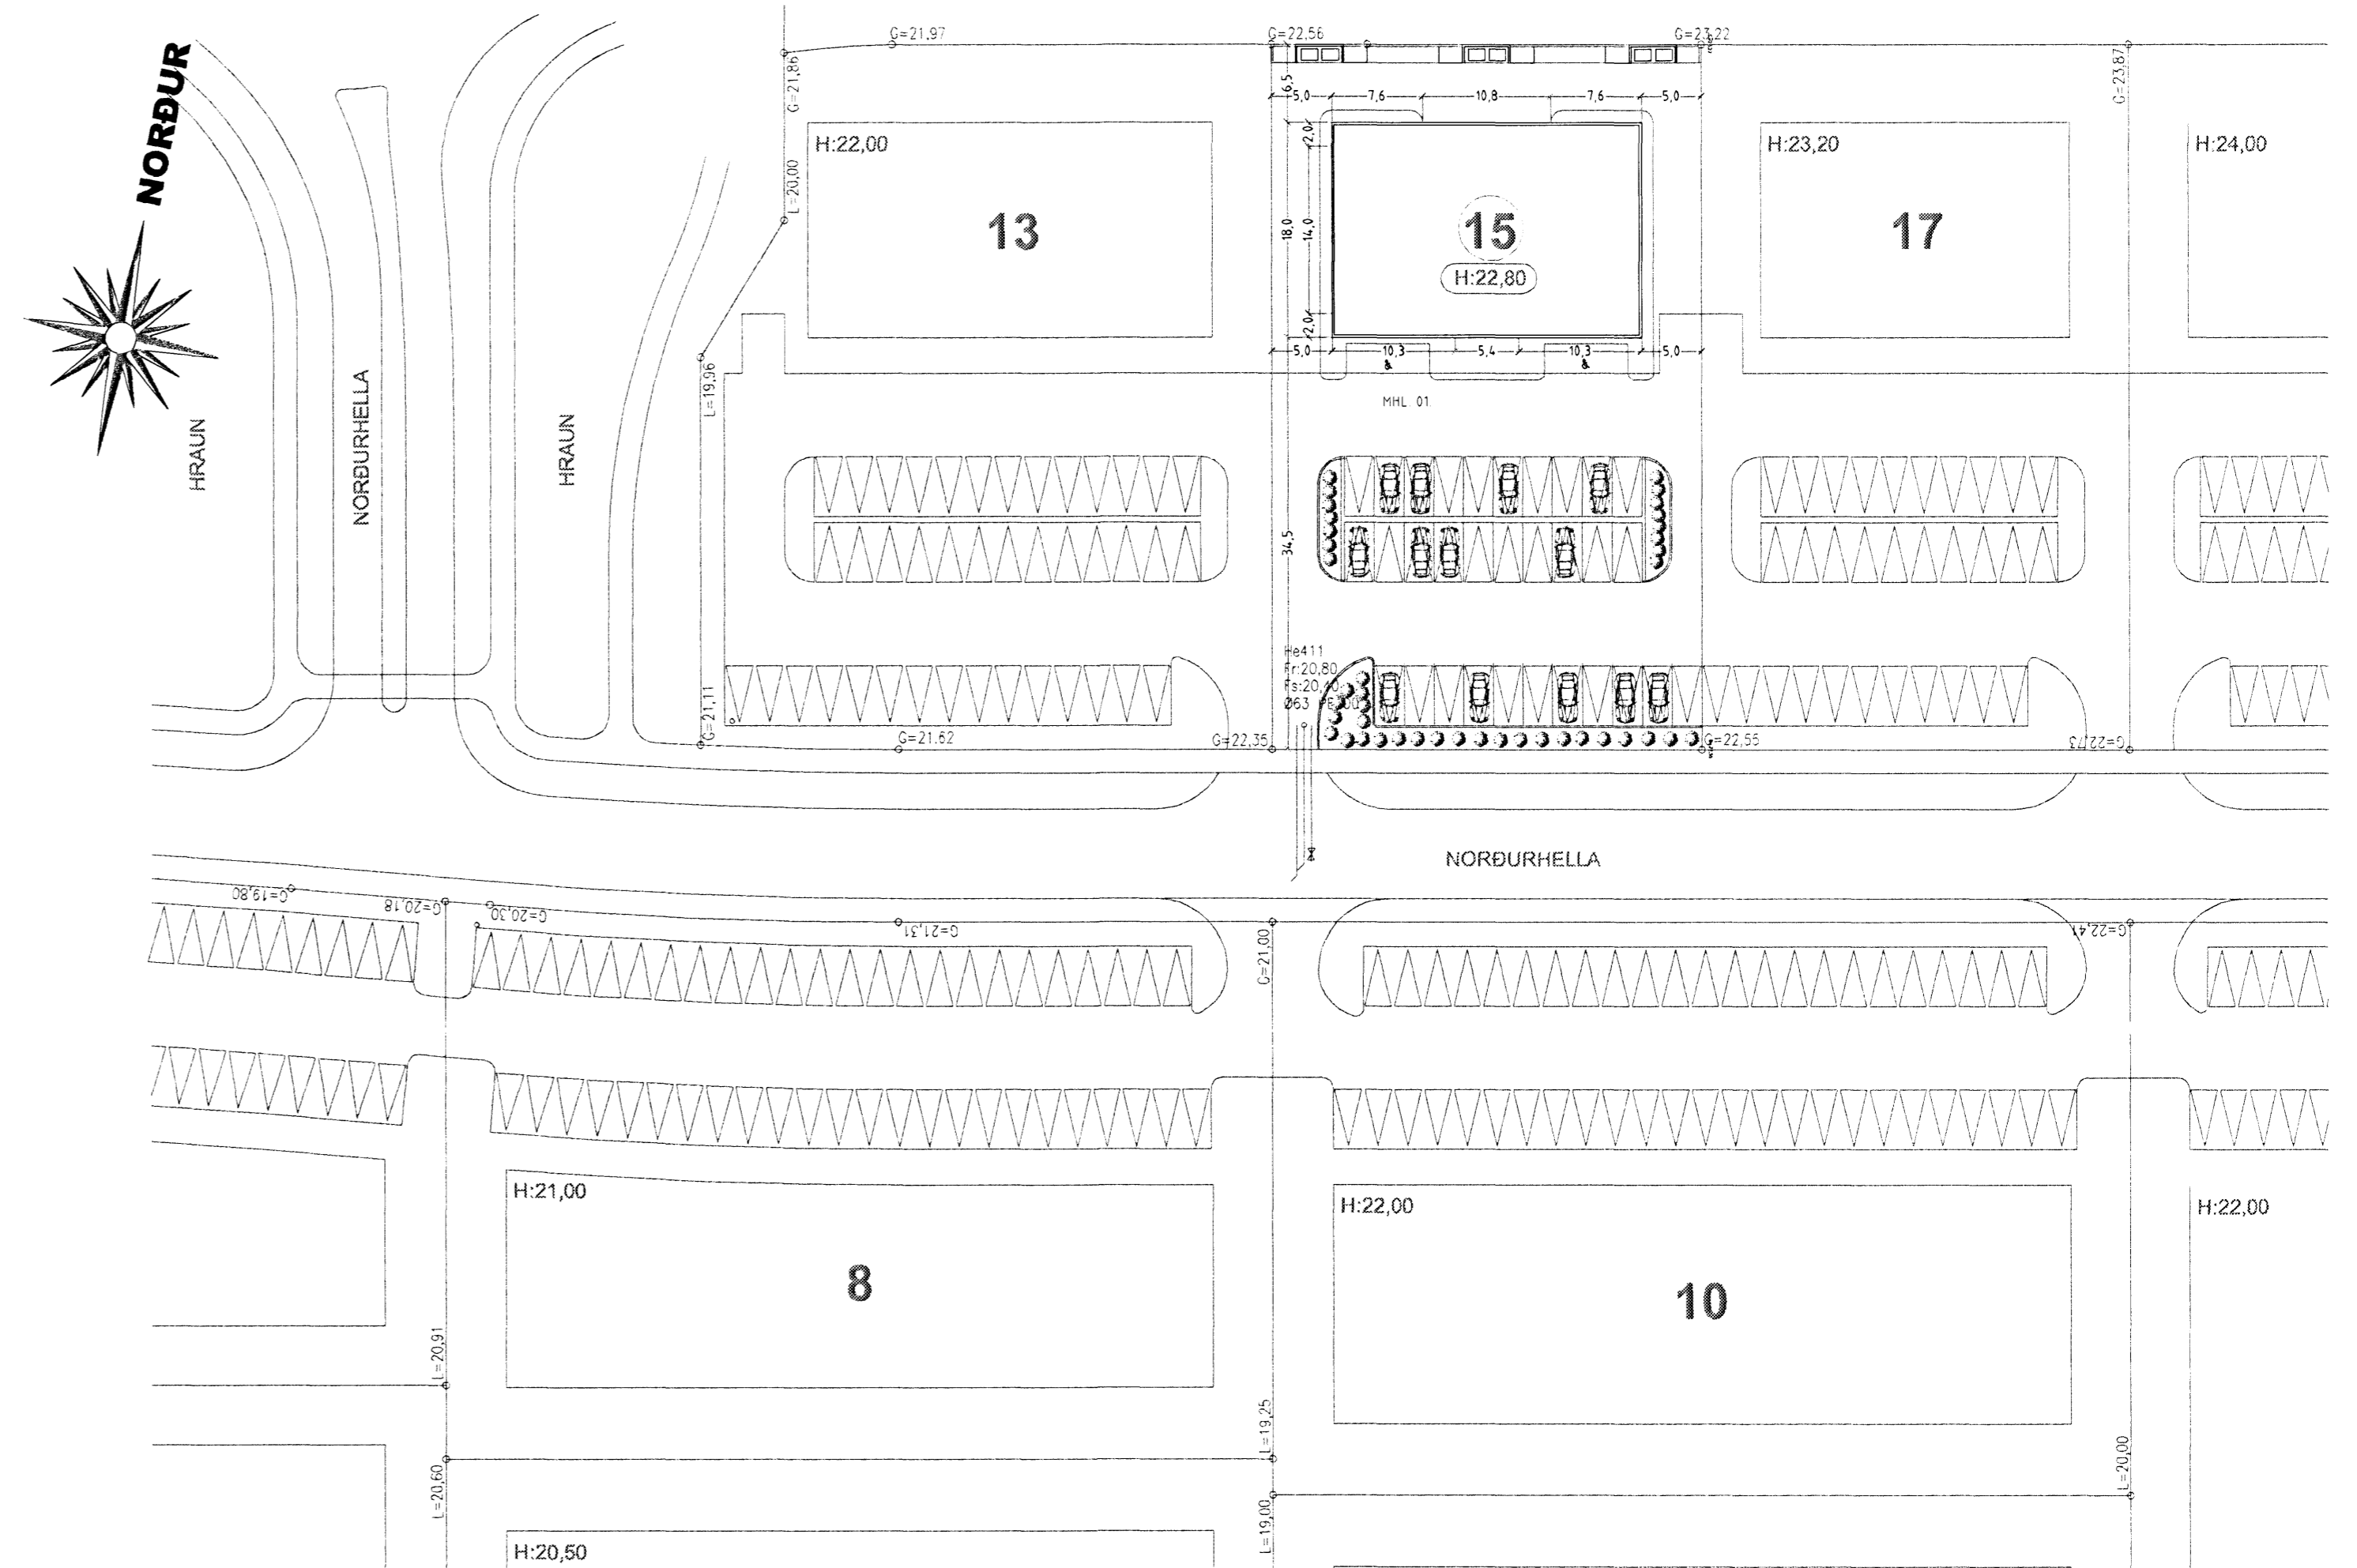

AFSTÖÐUMYND MKV. 1:500.

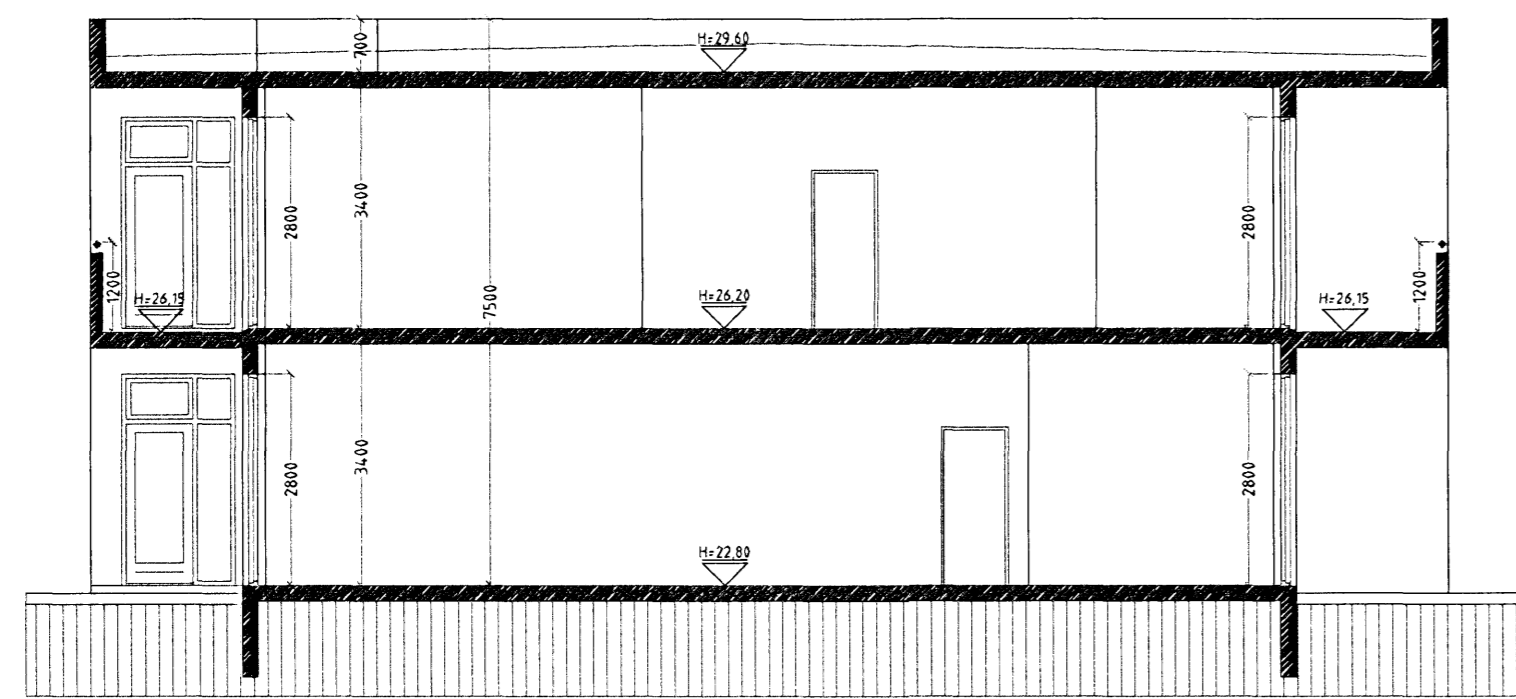

SNIÐ A-A MKV. 1:100.

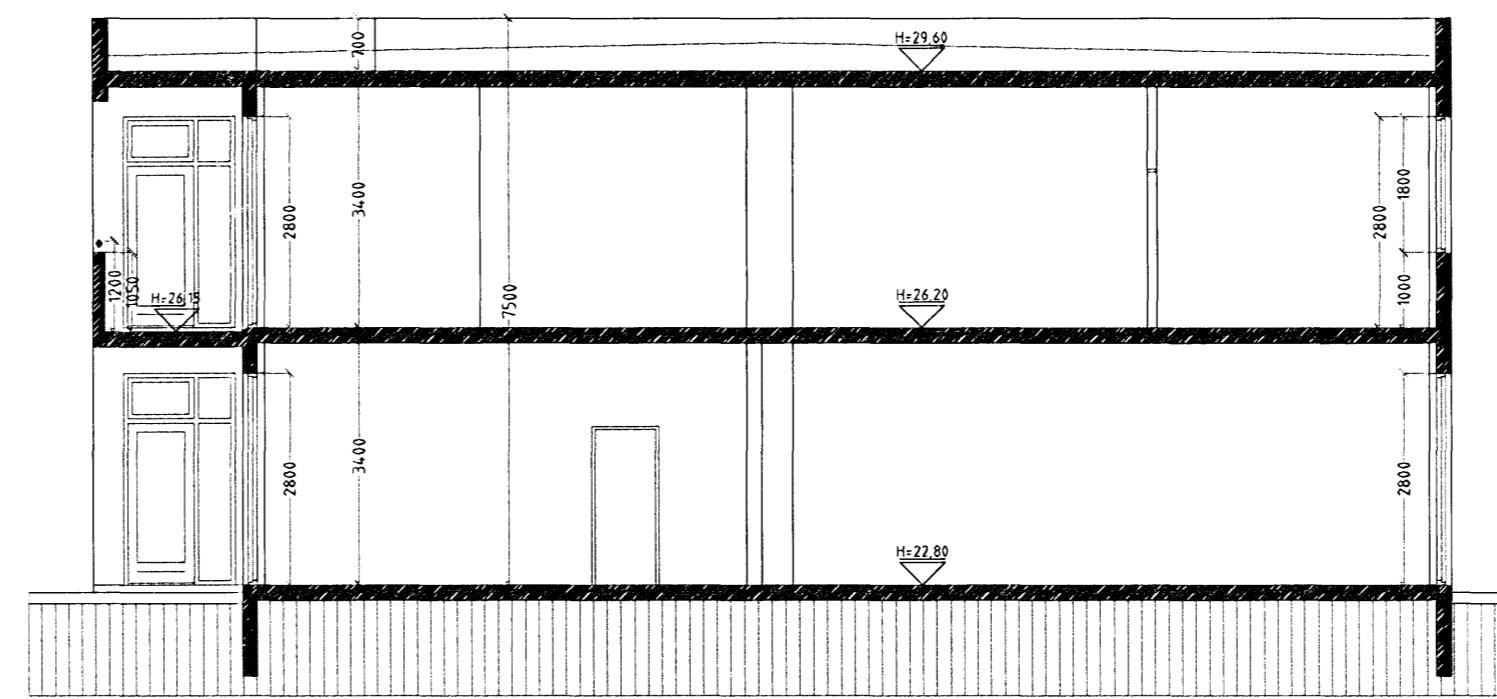

SNIÐ B-B MKV. 1:100.

Varðandi frekari málsetningar, sjá sérteikningar aðalhönnuðar í mkv. 150.
Séruppráttir skulu umir þegar aðaluppráttir hafa verið samþykktir af byggingaryfirvöldum.

NORÐURHELLA 15 HAFNARFIRÐI.

Sigurður Þorvarðarson byggingafræðingur bfl.
Teiknistofan Strandgötu 11 220 Hafnarfirði.
Sími: 5651510 Netfang: teiknistofan@islandia.is
STH: teiknistofan ehf. kt. 510298-2769. Kf. aðalhönnuðar: 141250-4189.

Skýringar:	Aðaluppdráttur.
Teikning:	Grunnmynd 2 hæð, Snið A-A & B-B, Afstöðumynd
Mælikvarði:	1:100 / 1:500
Dagsetning:	12 janúar 2007
Undirskrift:	<i>Jón Sigurðsson</i>
Blað nr.:	2 af 4
Breytt:	