



ÚTLIT, SUÐUR 1:100

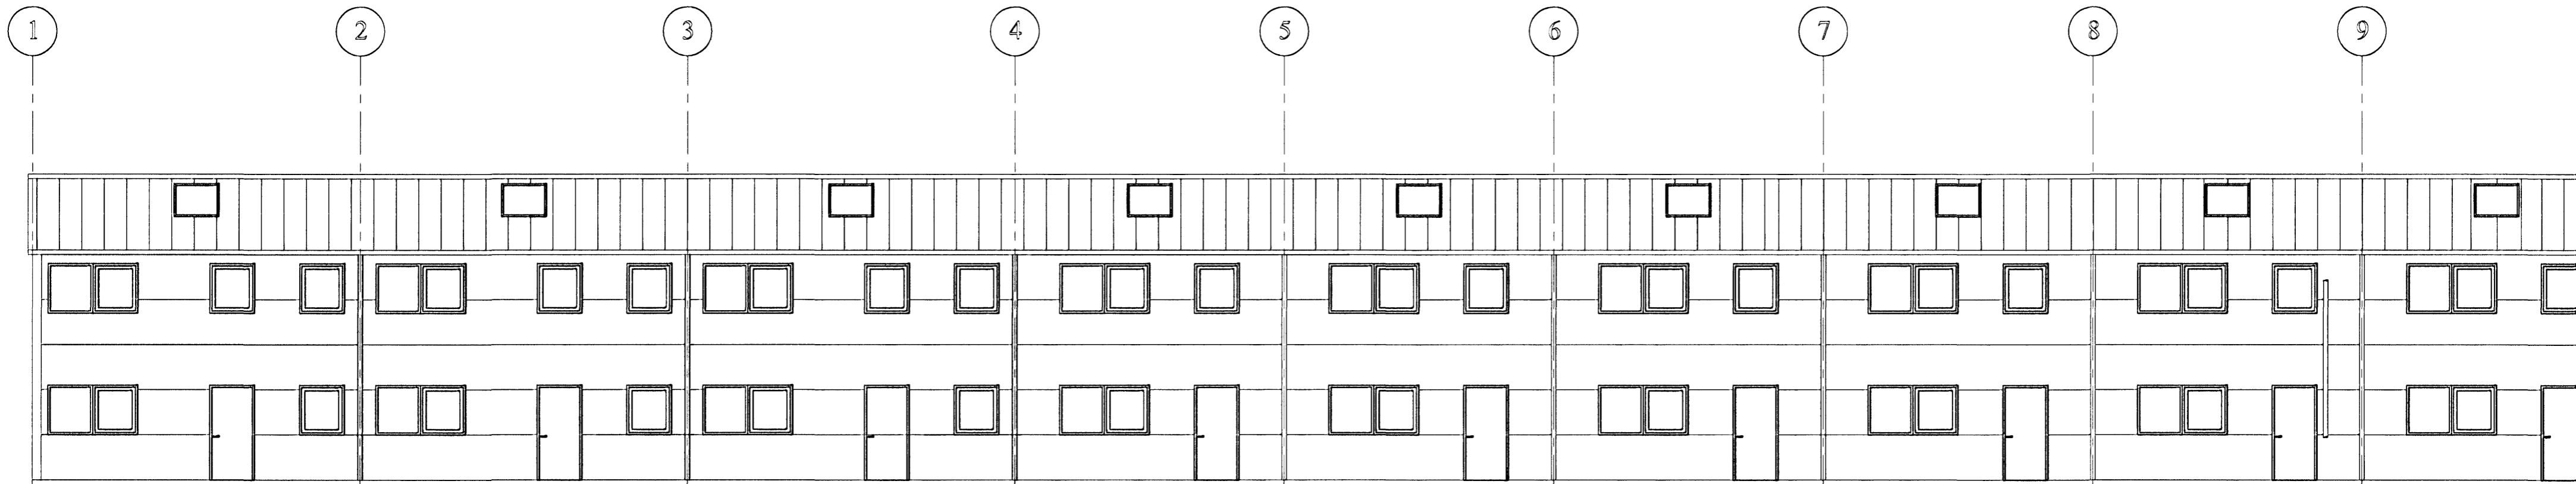

ÚTLIT, VESTUR 1:100

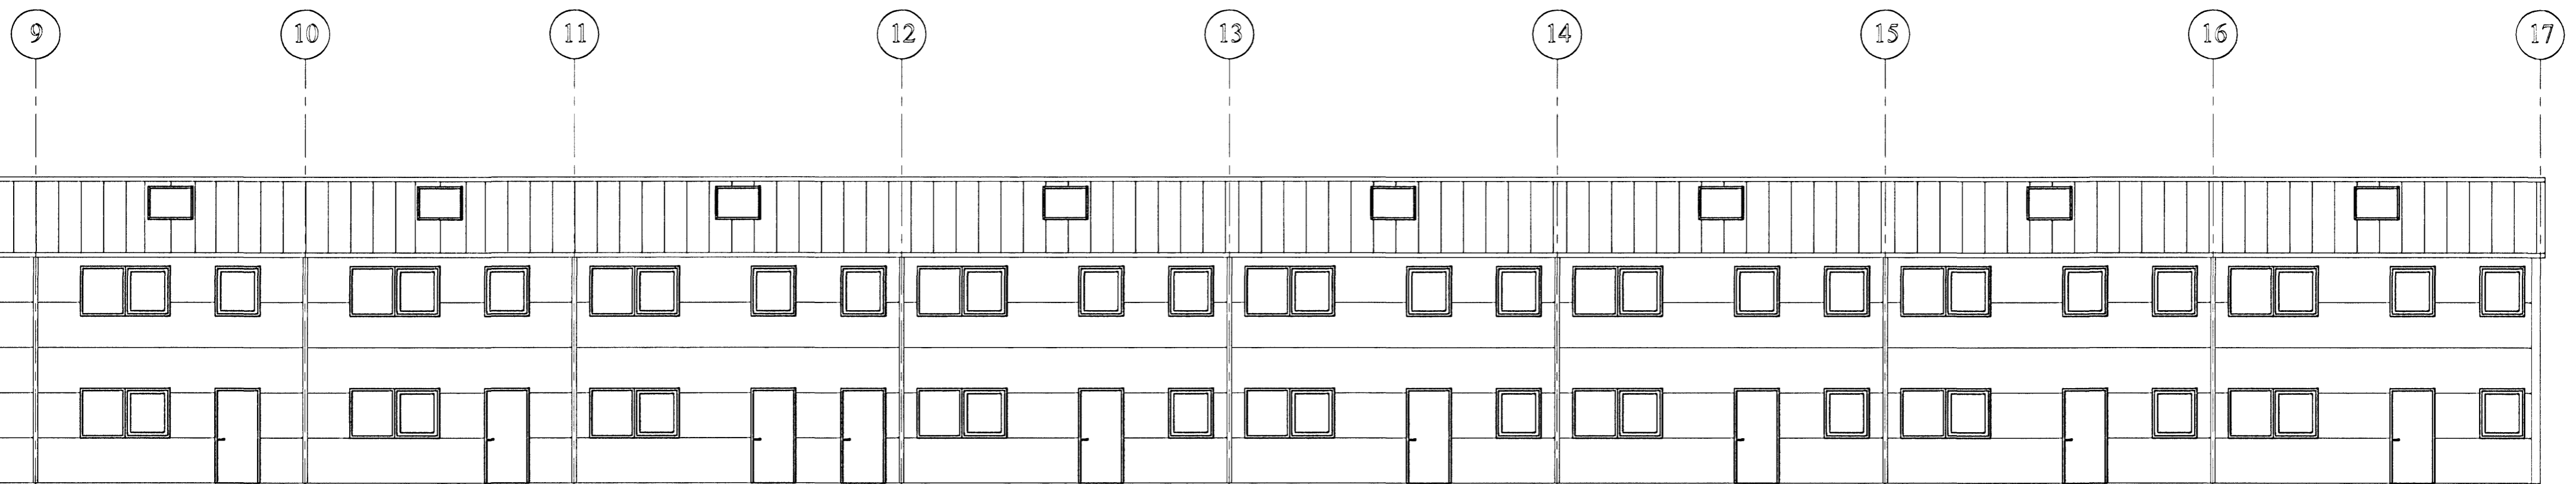

ÚTLIT, VESTUR 1:100

Byggingarfulltrúi
samþykkir erindið.

24 JAN. 2007

Bent skal á að samþykkt þessi verður ekki virk,
fyrir en eftir þinglýsingu eignaskipta og lýsingar,
innar og skráningu hennar hjá Fasteignanamáli ríkisins.
Byggingarfulltrúinn í Hafnarfirði
F.h. Kristján Þórarinnsson

Úr Gildi

01-08

HÖNNUÐUR HÚSS: SIGURBJARTUR HALLDÓRSSON

RAUDHELLA 1
HLUTI 01-08 BÍLA OG TÆKJAGEYMSLA
ÚTLIT



NÝJA
TEIKNISTOFAN EHF
SIDUMULA 20
108 REYKJAVÍK
SÍMI 568 8899 FAX 568 0868

VERK NR 4-A
MÁL 1:100 DAGS 15.01.2007
HS/SIGURDUR EINARSSON 140432-4749