

Við undirritaðir nágrannar Svöluhrauns 10, erum ekki mótfallnir breytingum þeim sem sýndar eru á þessari teikningu

Svöluhraun 12 *Ólafur Steinsen* 051053-3469
heimilisfang nafn kennitala

Svöluhraun 12 *Arnólfur Snorrason* 100753-7669
heimilisfang nafn kennitala

heimilisfang nafn kennitala


heimilisfang nafn kennitala

heimilisfang nafn kennitala


heimilisfang nafn kennitala

heimilisfang nafn kennitala


heimilisfang nafn kennitala

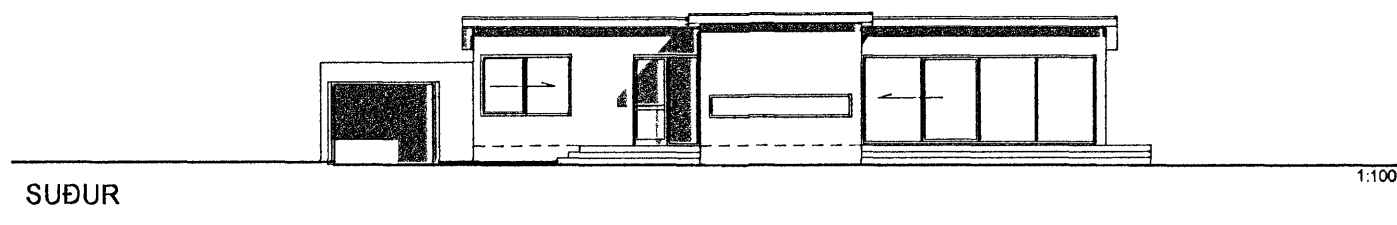


SUÐUR 1:100

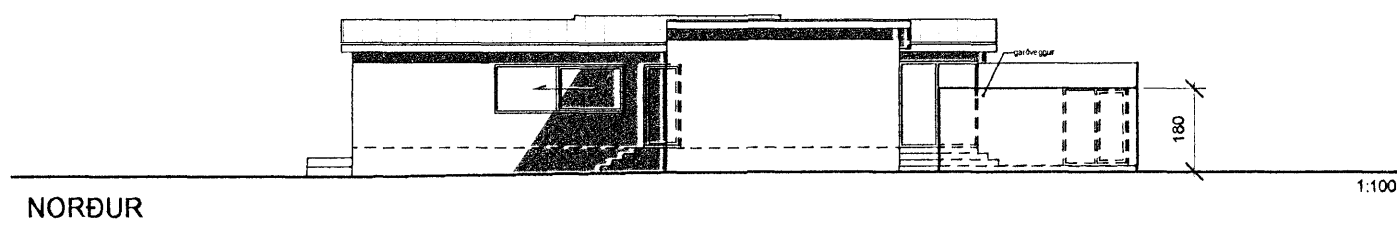


NORÐUR 1:100

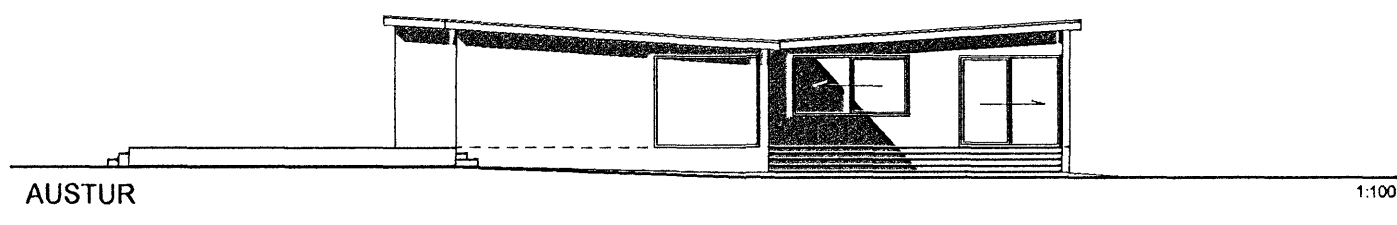


AUSTUR 1:100

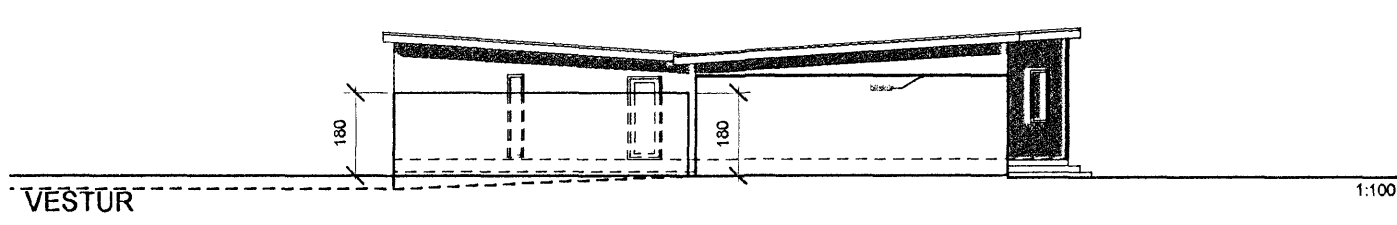



VESTUR 1:100

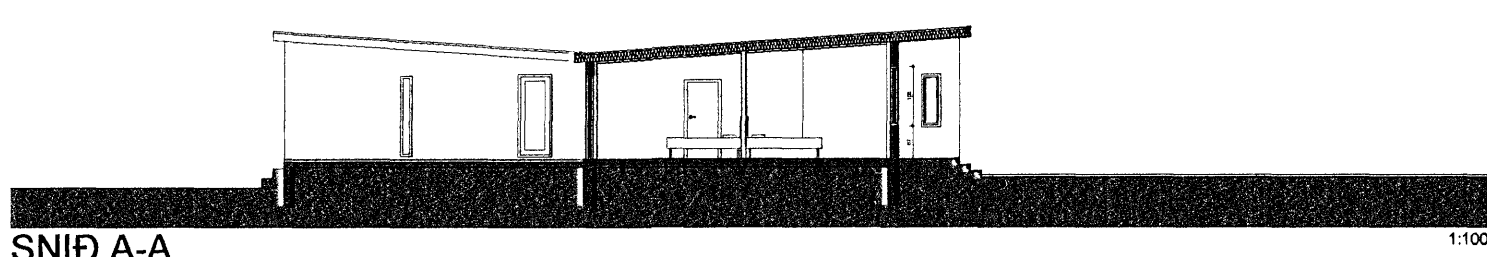

SNÍÐ A-A 1:100

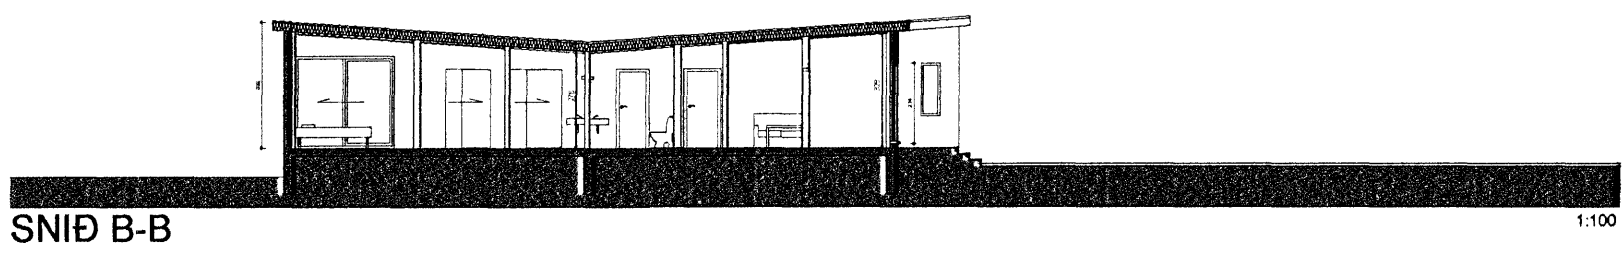

SNÍÐ B-B 1:100

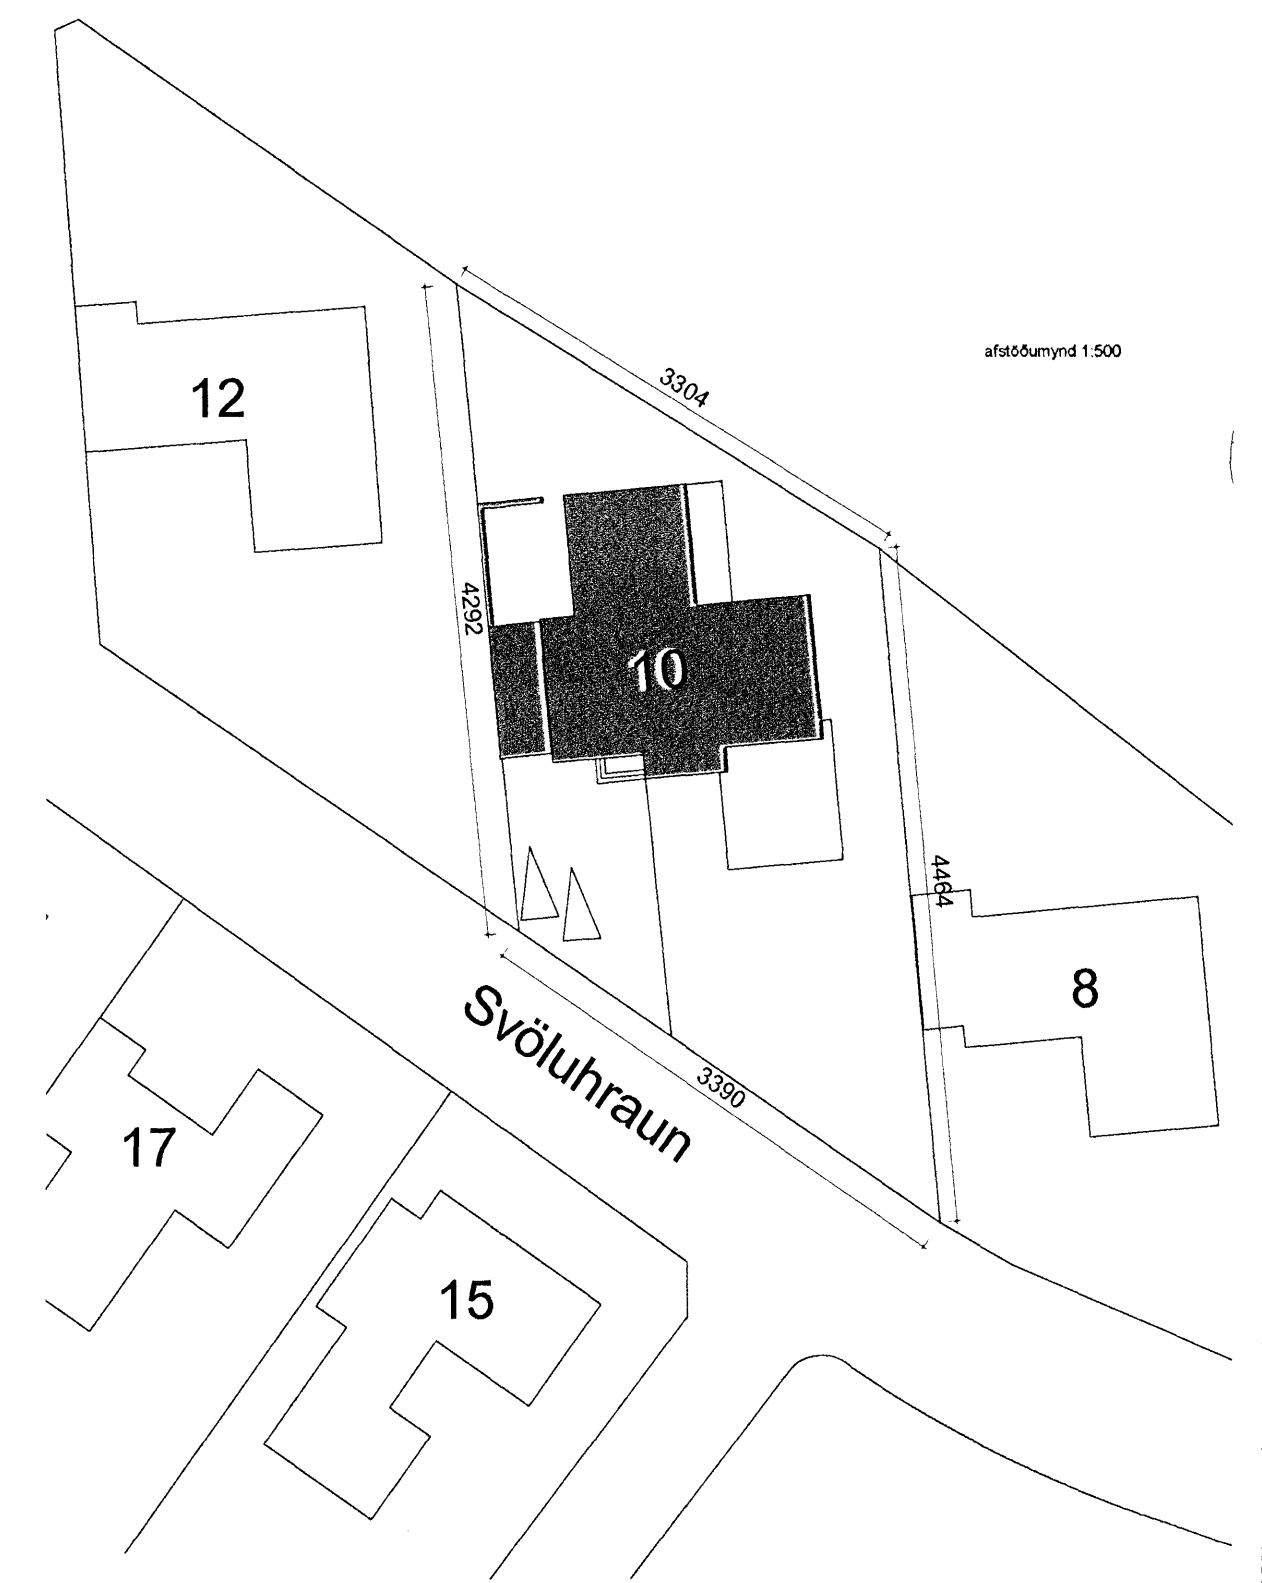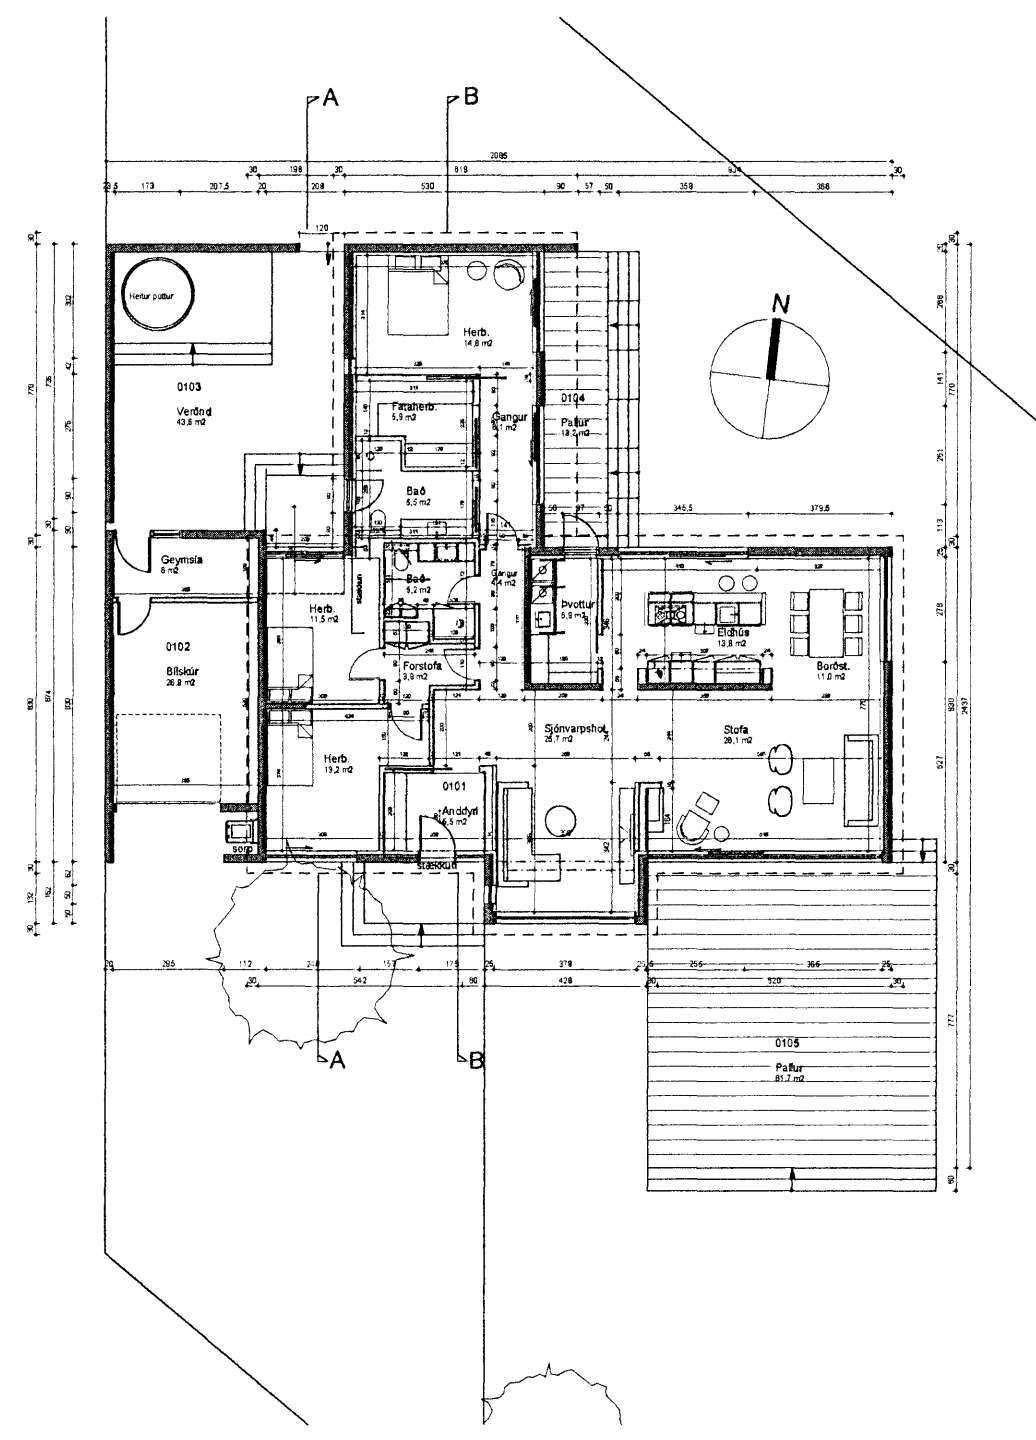

Hús teiknað af Kjartani Sveinssyni, júlí 1965

+ARKITEKTAR	
Svöluhraun 10	dags. 07.02.07
SAMÞYKKI NÁGRANNA	mkv. 1:200/500
ADALUPPDRÁTTUR BREYTING	teikn. ÞK/ÞS
	verknr. 0640

Haraldur Ingvarsson arkitekt 030956 3389
 Páll Hjaltason arkitekt 070859 2119
 Þormóður Sveinsson arkitekt 050653 5529