




Samþykkt þann
 23 MAÍ 2007
 Byggingafulltrúinn í Hafnarfirði
 F.h. Kristján Þórarinnsson

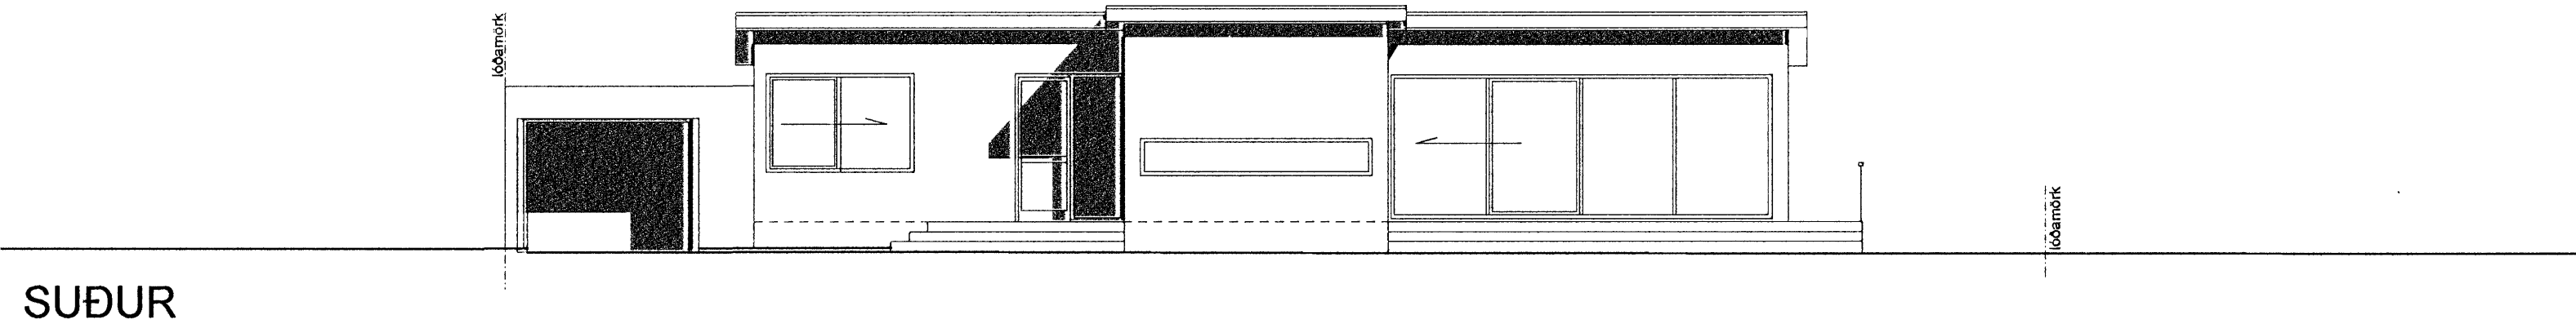


SUÐUR

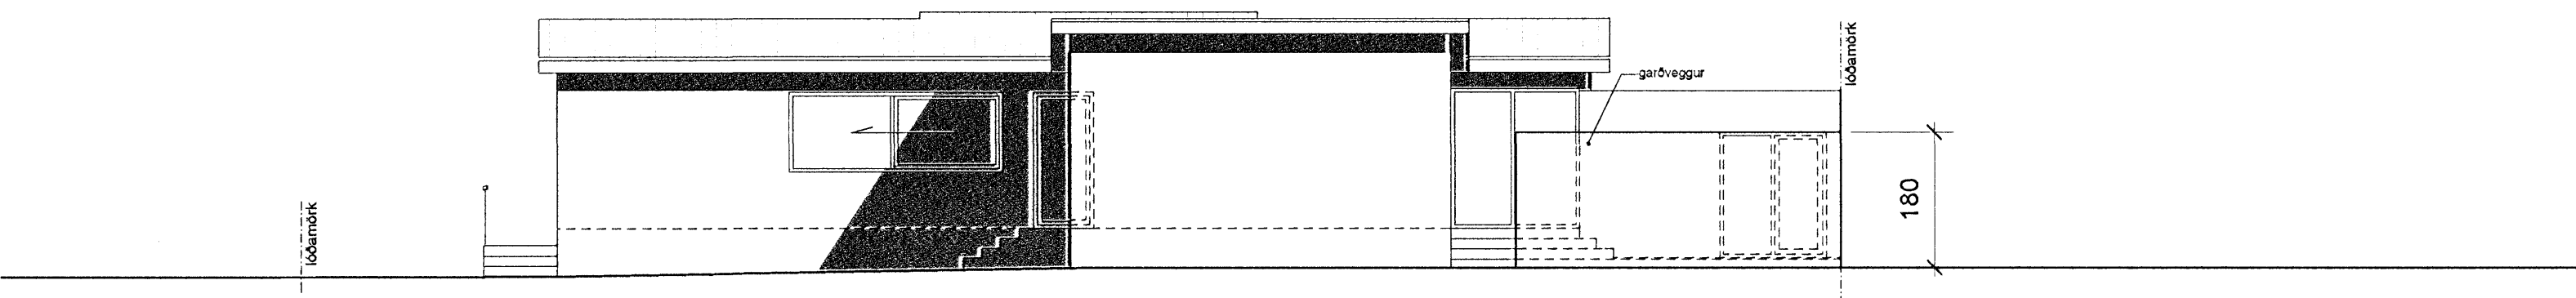

NORÐUR

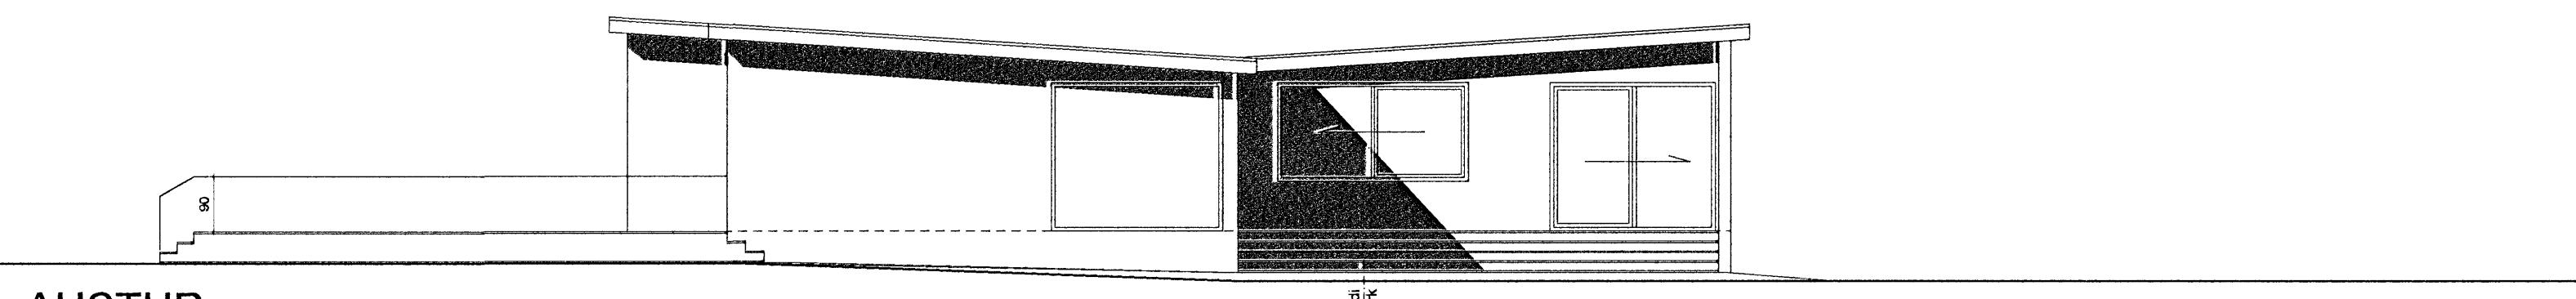

AUSTUR

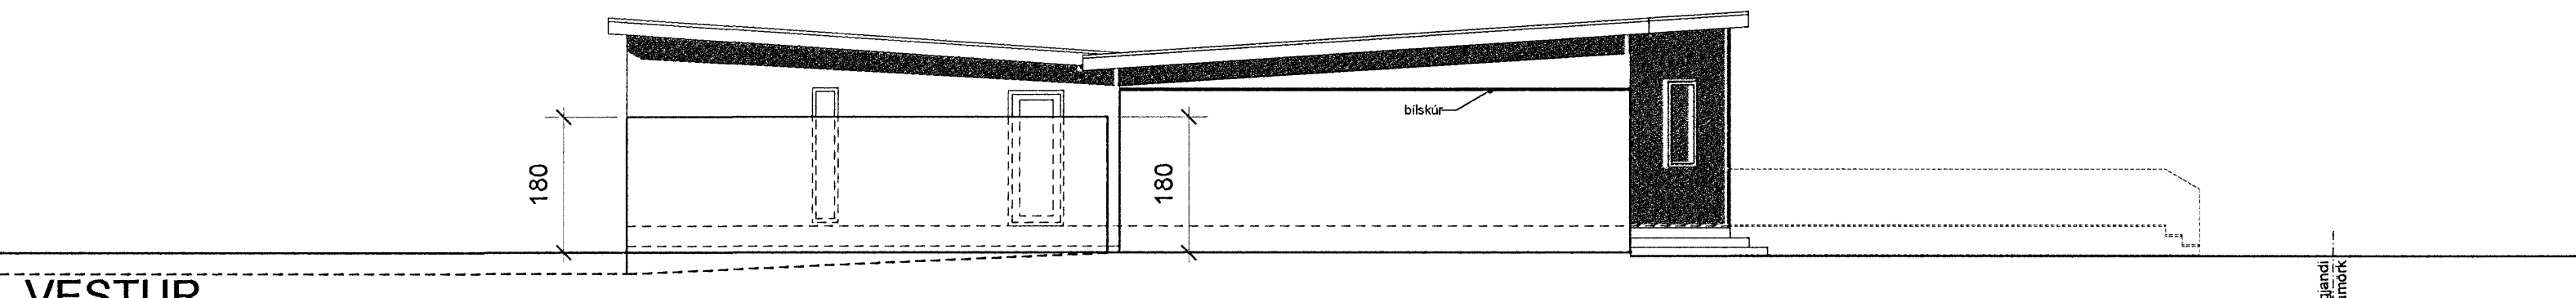

VESTUR

Hús teiknað af Kjartani Sveinssyni, júlí 1965

+ARKITEKTAR	
Svöluhraun 10	dags. 11.08.06
ÚTLIT	mkv. 1:100
ADALUPPDRAÐTÚR BREYTING	teikn. ÞK/ÞS
	verknr. 0640

Haraldur Ingvarsson arkitekt 030956 3389
 Páll Hjaltason arkitekt 070859 2119
 Þormóður Sveinsson arkitekt 050653 5529

A3