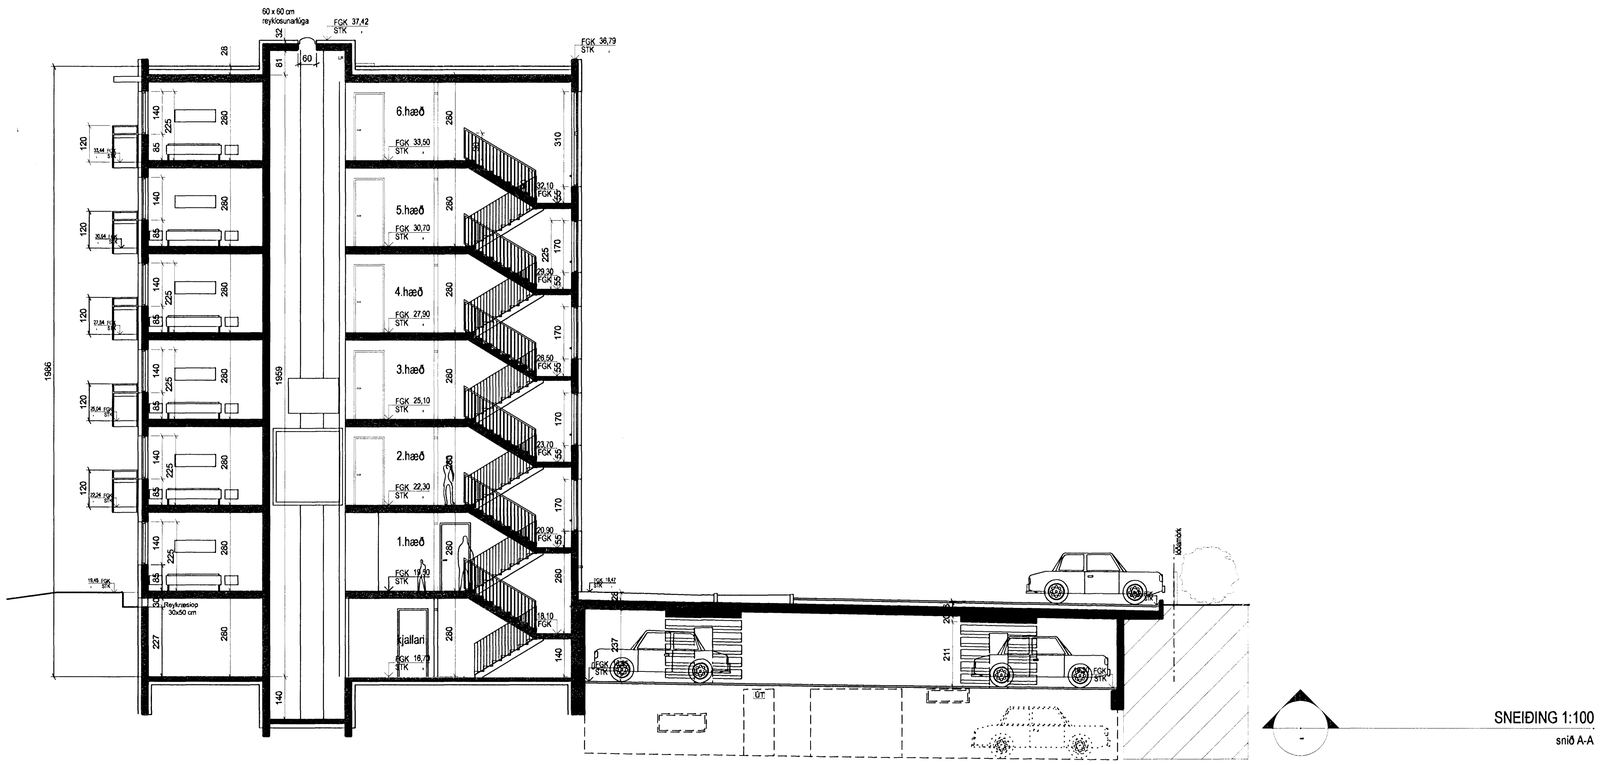

SNEIÐING 1:100

snið A-A

SNEIÐING 1:100

snið B-B

Byggingarfulltrúi samþykkir erindið.

18 APR. 2007

Bent skal á að samþykkt þessara teikninga eða annarra gagna eða skilmála hefur ekki í för með sér neina ábyrgð á hönnun eða framkvæmd byggingarinnar.

Byggingarfulltrúinn í Hafnarfirði
F.h. Kristján Þórarinsson

Úr Gildi

A	ÍbÁ	PG	29.03.2007
Gluggum breytt			
GTGAFA BREYTINGAR	TEIKNAÐ	SAMÞYKKT	DAGS

ASK Arkitektar
Geirsgötu 9
101 Reykjavík
Sími 515 0300
Fax 515 0319
www.ask.is

Áritun aðalhönnuðar:

Páll Gunnlaugsson arkitekt FAÍ, kt. 210552-2199

ASK ARKITEKTAR

SKIPALÓN 22-26
AÐALTEIKNING

VERKEFNI

HEITI TEIKNINGAR: SNIÐ A-A OG SNIÐ B-B

MKV. Í A1: 1:100

TEIKNAÐ:

DAGS: 01.02.2006

NÚMER TEIKNINGAR: 0457 10-20 7 af 11

GTGAFA: A