



Samþykkt bann
21 MAR 2007
Byggingafulltrúinn í Hafnarfirði
F.h. Kristján Þóráinsson

Úr Gildi


breyt. dags. teiknað lýsing

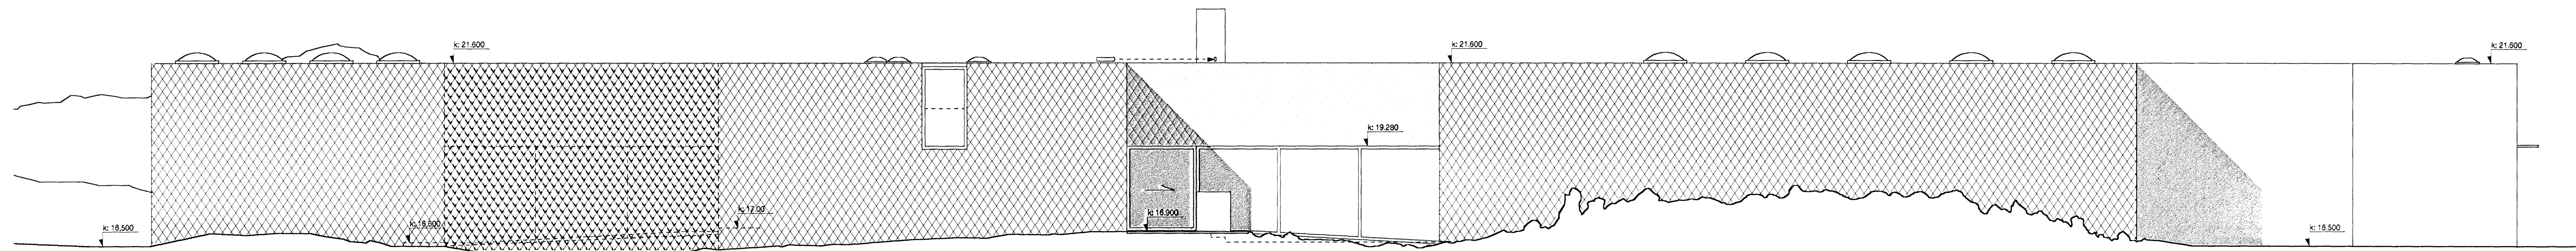


Útlit 1, norður

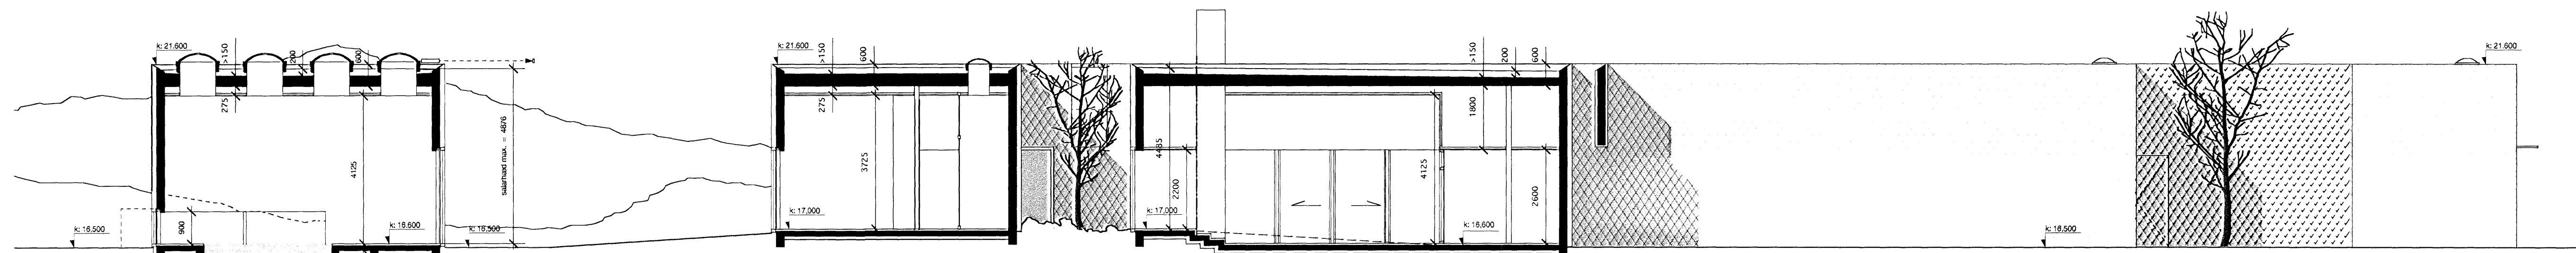

Sneiðing 2, útlit vinnusvæði

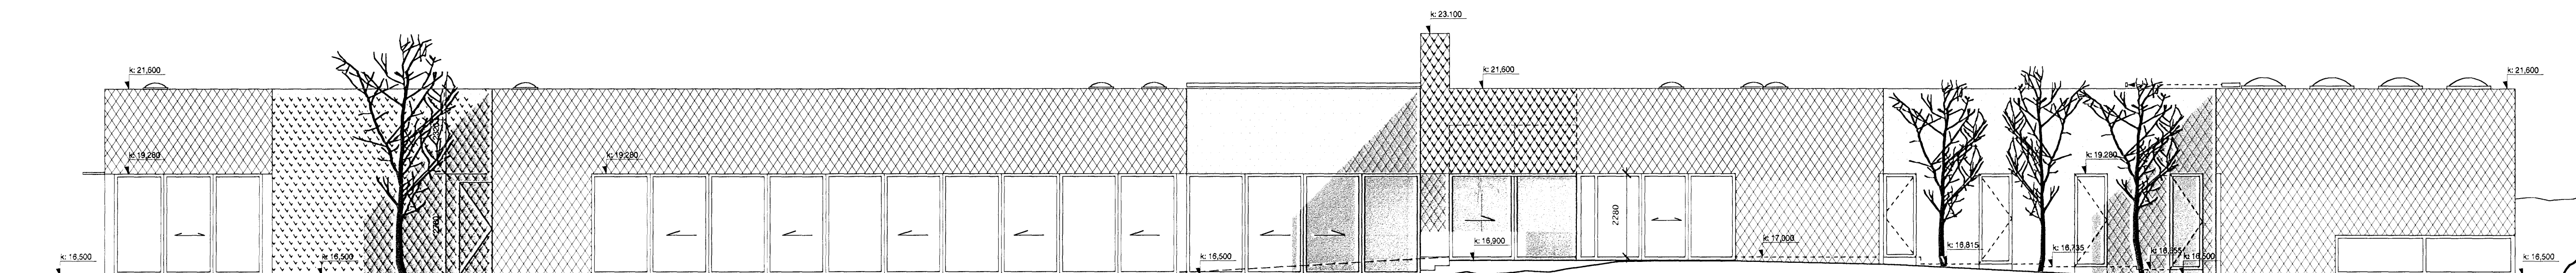

Útlit 3, suður, sneiðing gestaíbúð

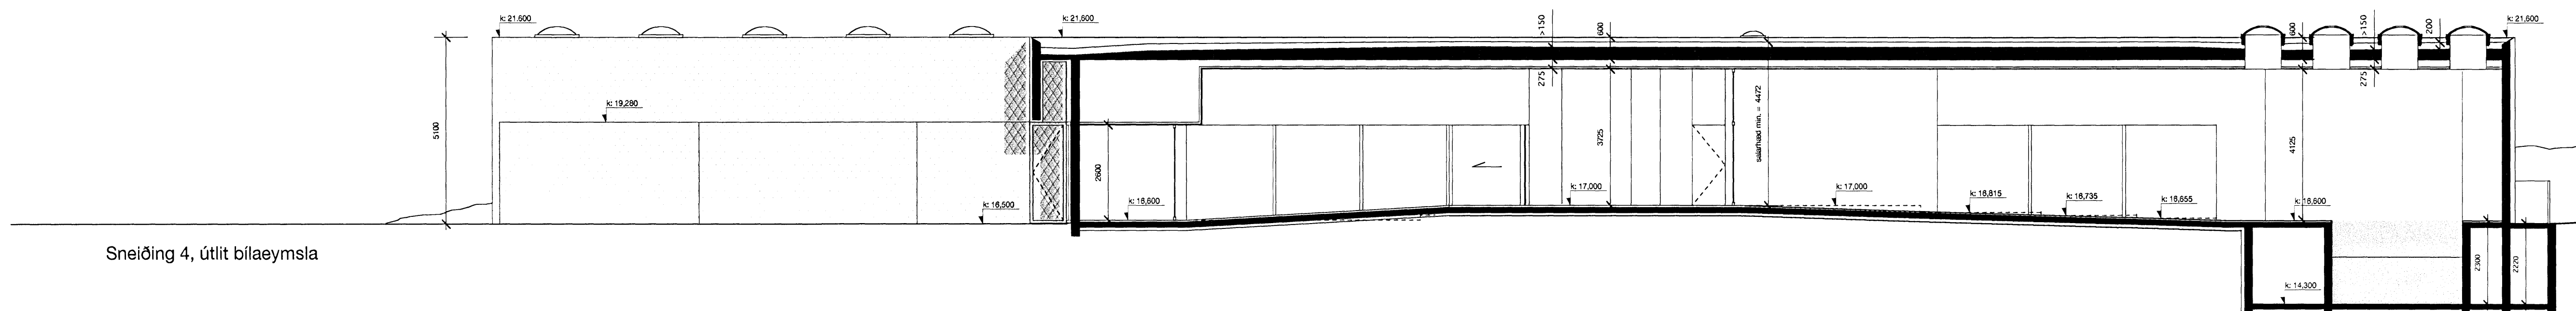

Sneiðing 4, útlit bílaeymsla

Öll mál í millimetrum
Málið ekki af teikningum
Misræmi í teikningum tilkynnist arkitektum strax
Lesi skal teikningar með viðeigandi verkjýsingum,
ásamt viðeigandi teikningum og
verkjýsingum annarra hönnuða
© Studio Granda

verk **Stekkarberg 9**

teikning Sneiðingar og útlit

m.k.v. A1 = 1:100
A3 = 1:200

dags. febrúar 2007

teiknað SC/TH

Margrét Harðardóttir arkitekt FAÍ
14 05 59 - 2459

Steve Christer arkitekt FAÍ
08 03 60 - 3639

STUDIO GRANDA Smíðustígur 11b
Reykjavík
IS-101
Ísland

sími +(354) 562 2661
fax +(354) 552 6626
email studiogranda@studiogranda.is

verk teikn. breyt.

195 R301