



Samþykkt þann
21 MARS 2007
Byggingafulltrúinn í Hafnarfirði
F.h. Kristján Þorarinsson

Úr Gildi


breyt.dags. teiknað lýsing

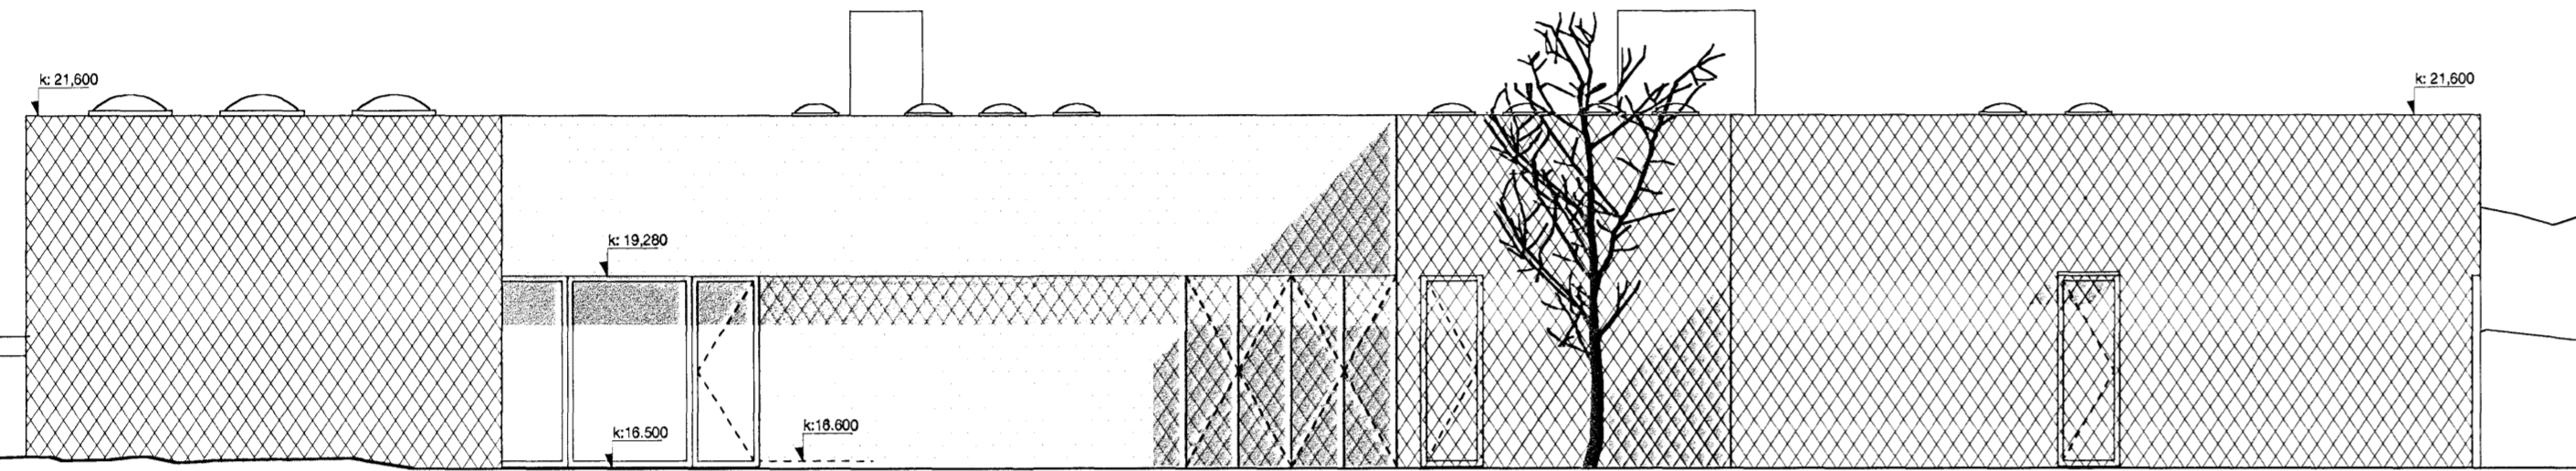


Útlit 1, aðalinngangur/ gestaíbúð

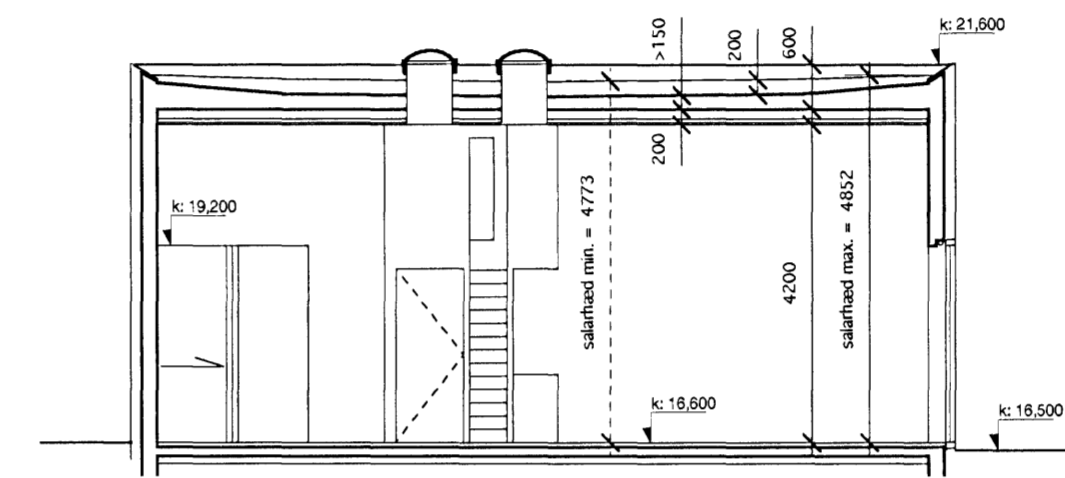


Sneiðing 2, gestaíbúð mhl. 2

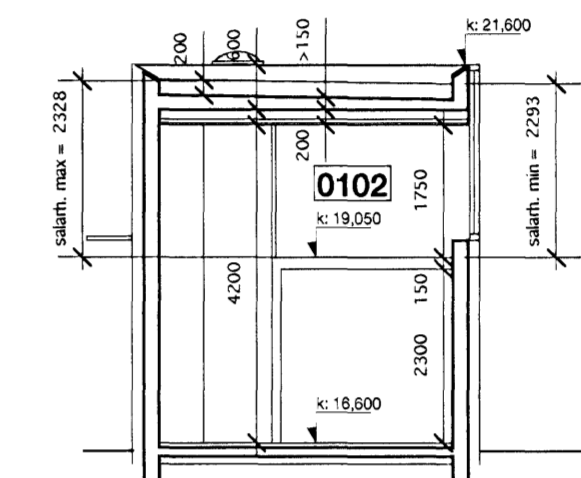

Sneiðing 3, gestaíbúð mhl. 2

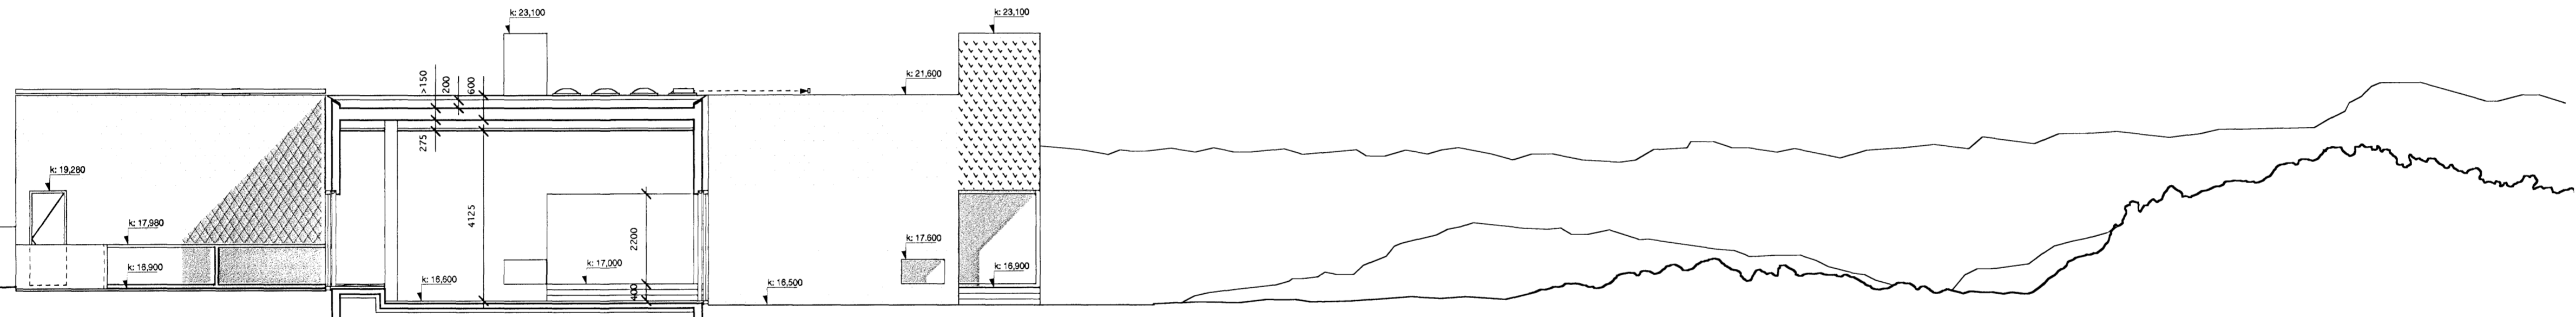

Sneiðing 4, útlit sjónvarpsh./borðstofa

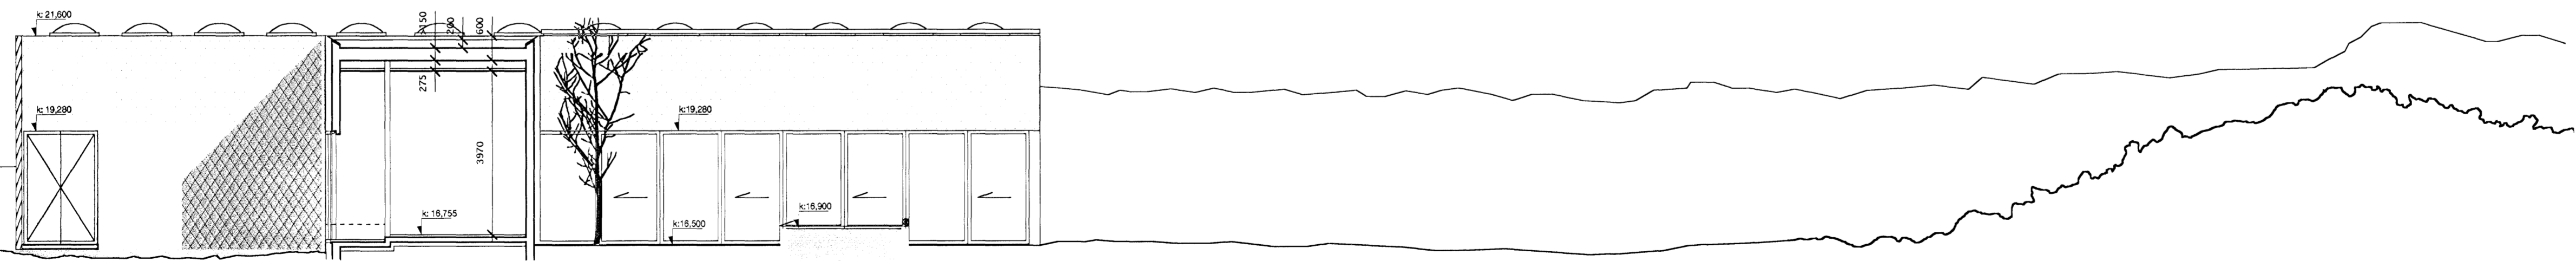

Sneiðing 5, útlit sundlaug

Öll mál í millimetrum
Mælið ekki af teikningum
Misræmi í teikningum tilkynnið arkitektum strax
Lesið skil teikningar með viðeigandi verkýsingu,
ásamt viðeigandi teikningum og
verkýsingu annarra hönnuða
© Studio Granda

verk **Stekkarberg 9**
teikning Sneiðingar og útlit
m.k.v. A1 = 1:100
A3 = 1:200
dags. febrúar 2007
teiknað SC/TH

Margrét Harðardóttir arkitekt FAÍ
14 05 59 - 2459
Steve Christer arkitekt FAÍ
08 03 60 - 3659

STUDIO GRANDA Smiðjustigur 11b
Reykjavík
IS-101
Íceland

sími + (354) 562 2661
fax + (354) 552 6626
email studiogranda@studiogranda.is

verk teikn. breyt.