



# Úr Gildi


breyt. dags. teiknað lýsing

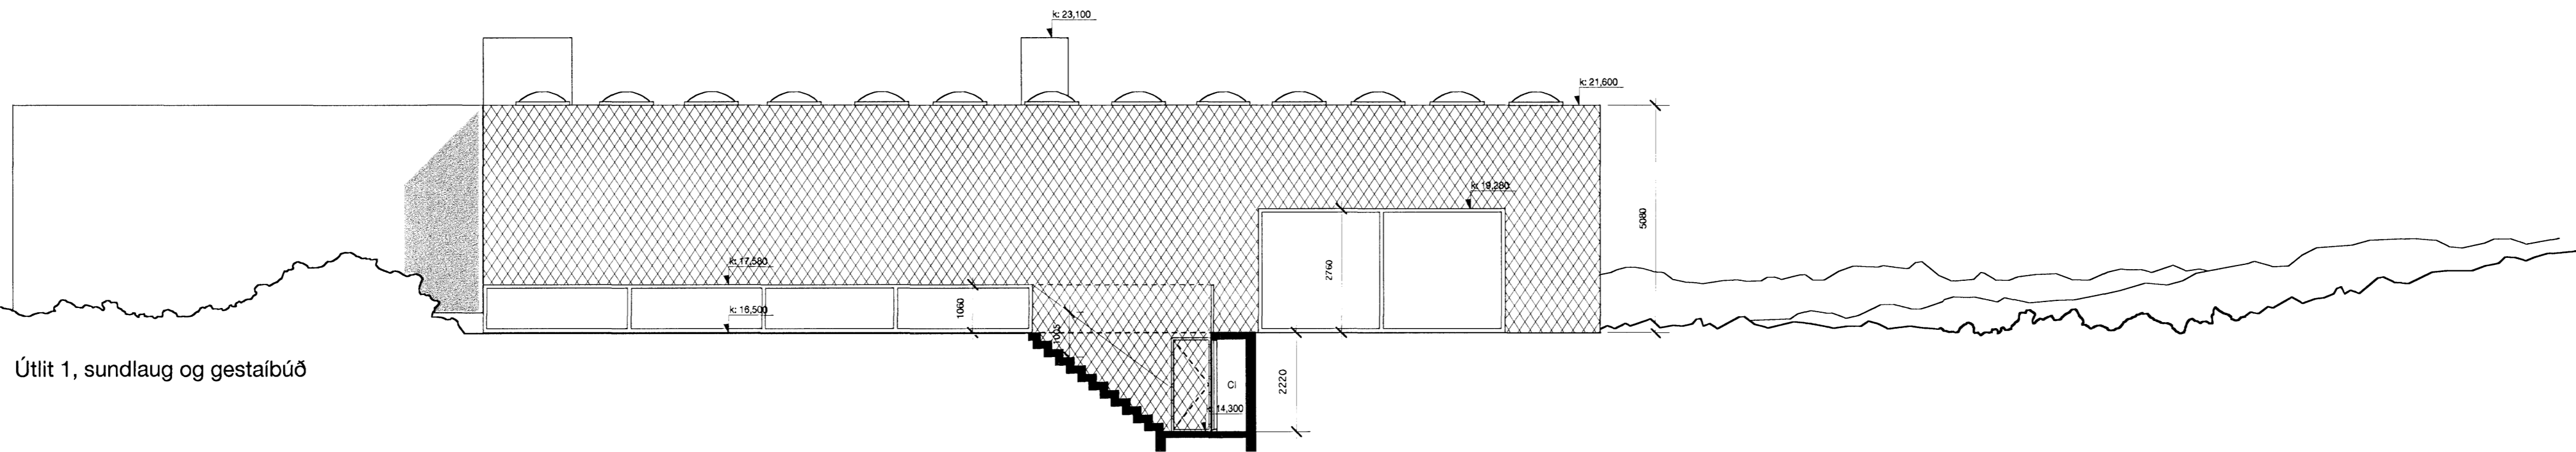

Útlit 1, sundlaug og gestaíbúð

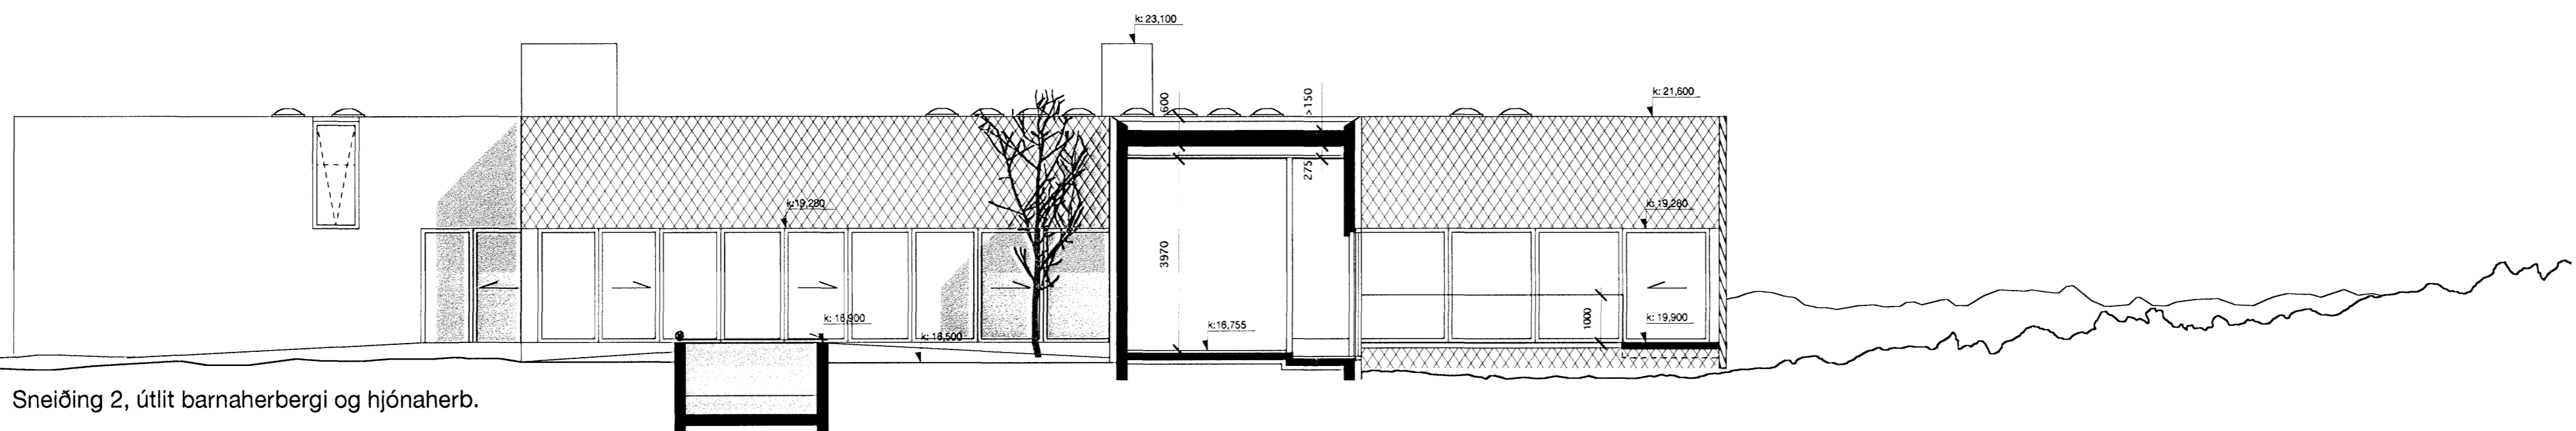

Sneiðing 2, útlit barnaherbergi og hjónaherb.

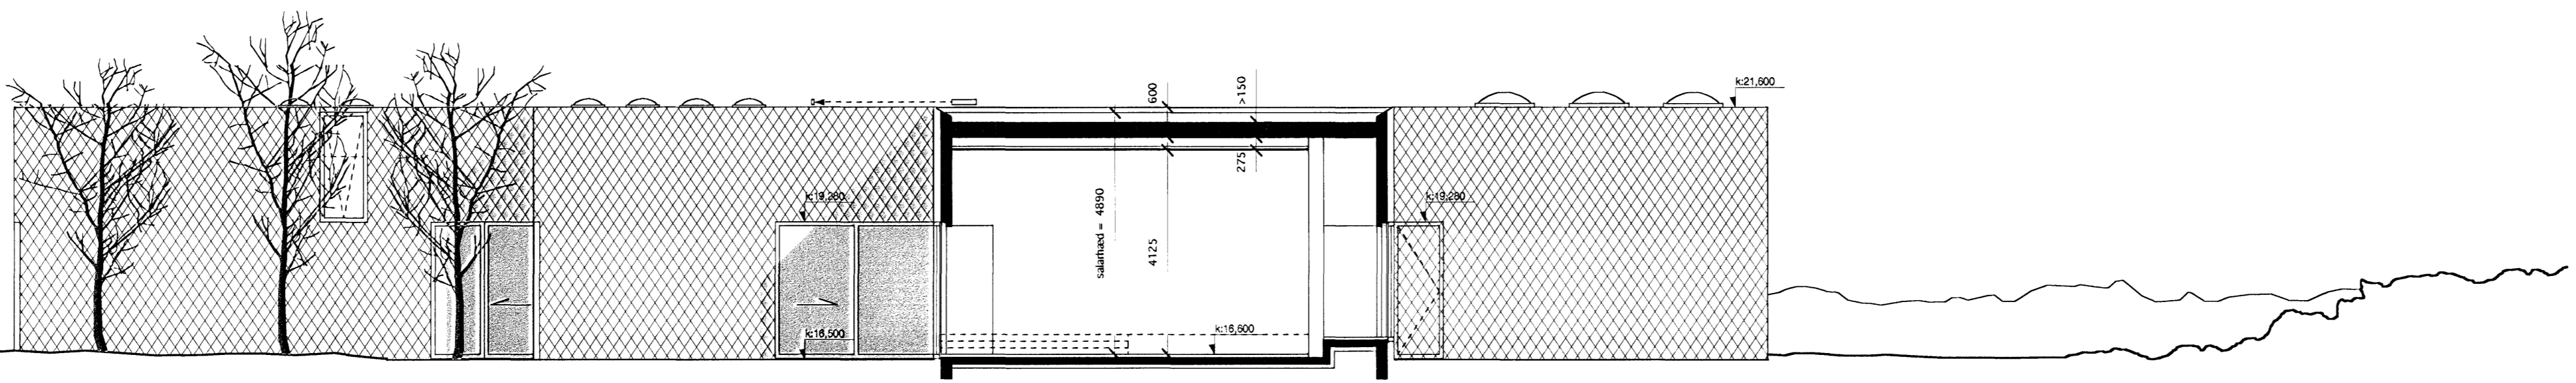

Sneiðing 3, útlit gestaíbúð, vinnuherbergi og bilageymsla

verk **Stekjarberg 9**  
 teikning Sneiðingar og útlit  
 m.k.v. A1 = 1:100  
 A3 = 1:200  
 dags. febrúar 2007  
 teiknað SC/TH

Magrét Harðardóttir arkitekt FAÍ  
 14 05 59 - 2459

*Steve Christer*  
 390360 3639

Steve Christer arkitekt FAÍ  
 08 03 60 - 3639

**STUDIO GRANDA** Smiðjuvegur 11b  
 Reykjavík  
 IS-101  
 Iceland

sími +354 562 2661  
 fíx +354 552 6826  
 email [studiogranda@studiogranda.is](mailto:studiogranda@studiogranda.is)

verk tekn. breyt.

Öll mál í millimetrum  
 Mælið ekki af teikningum  
 Misræmi í teikningum tilkynnist arkitektum strax  
 Lesa skal teikningar með viðeigandi verklysingum,  
 ásamt viðeigandi teikningum og  
 verklysingum annarra hönnuða  
 © Studio Granda