
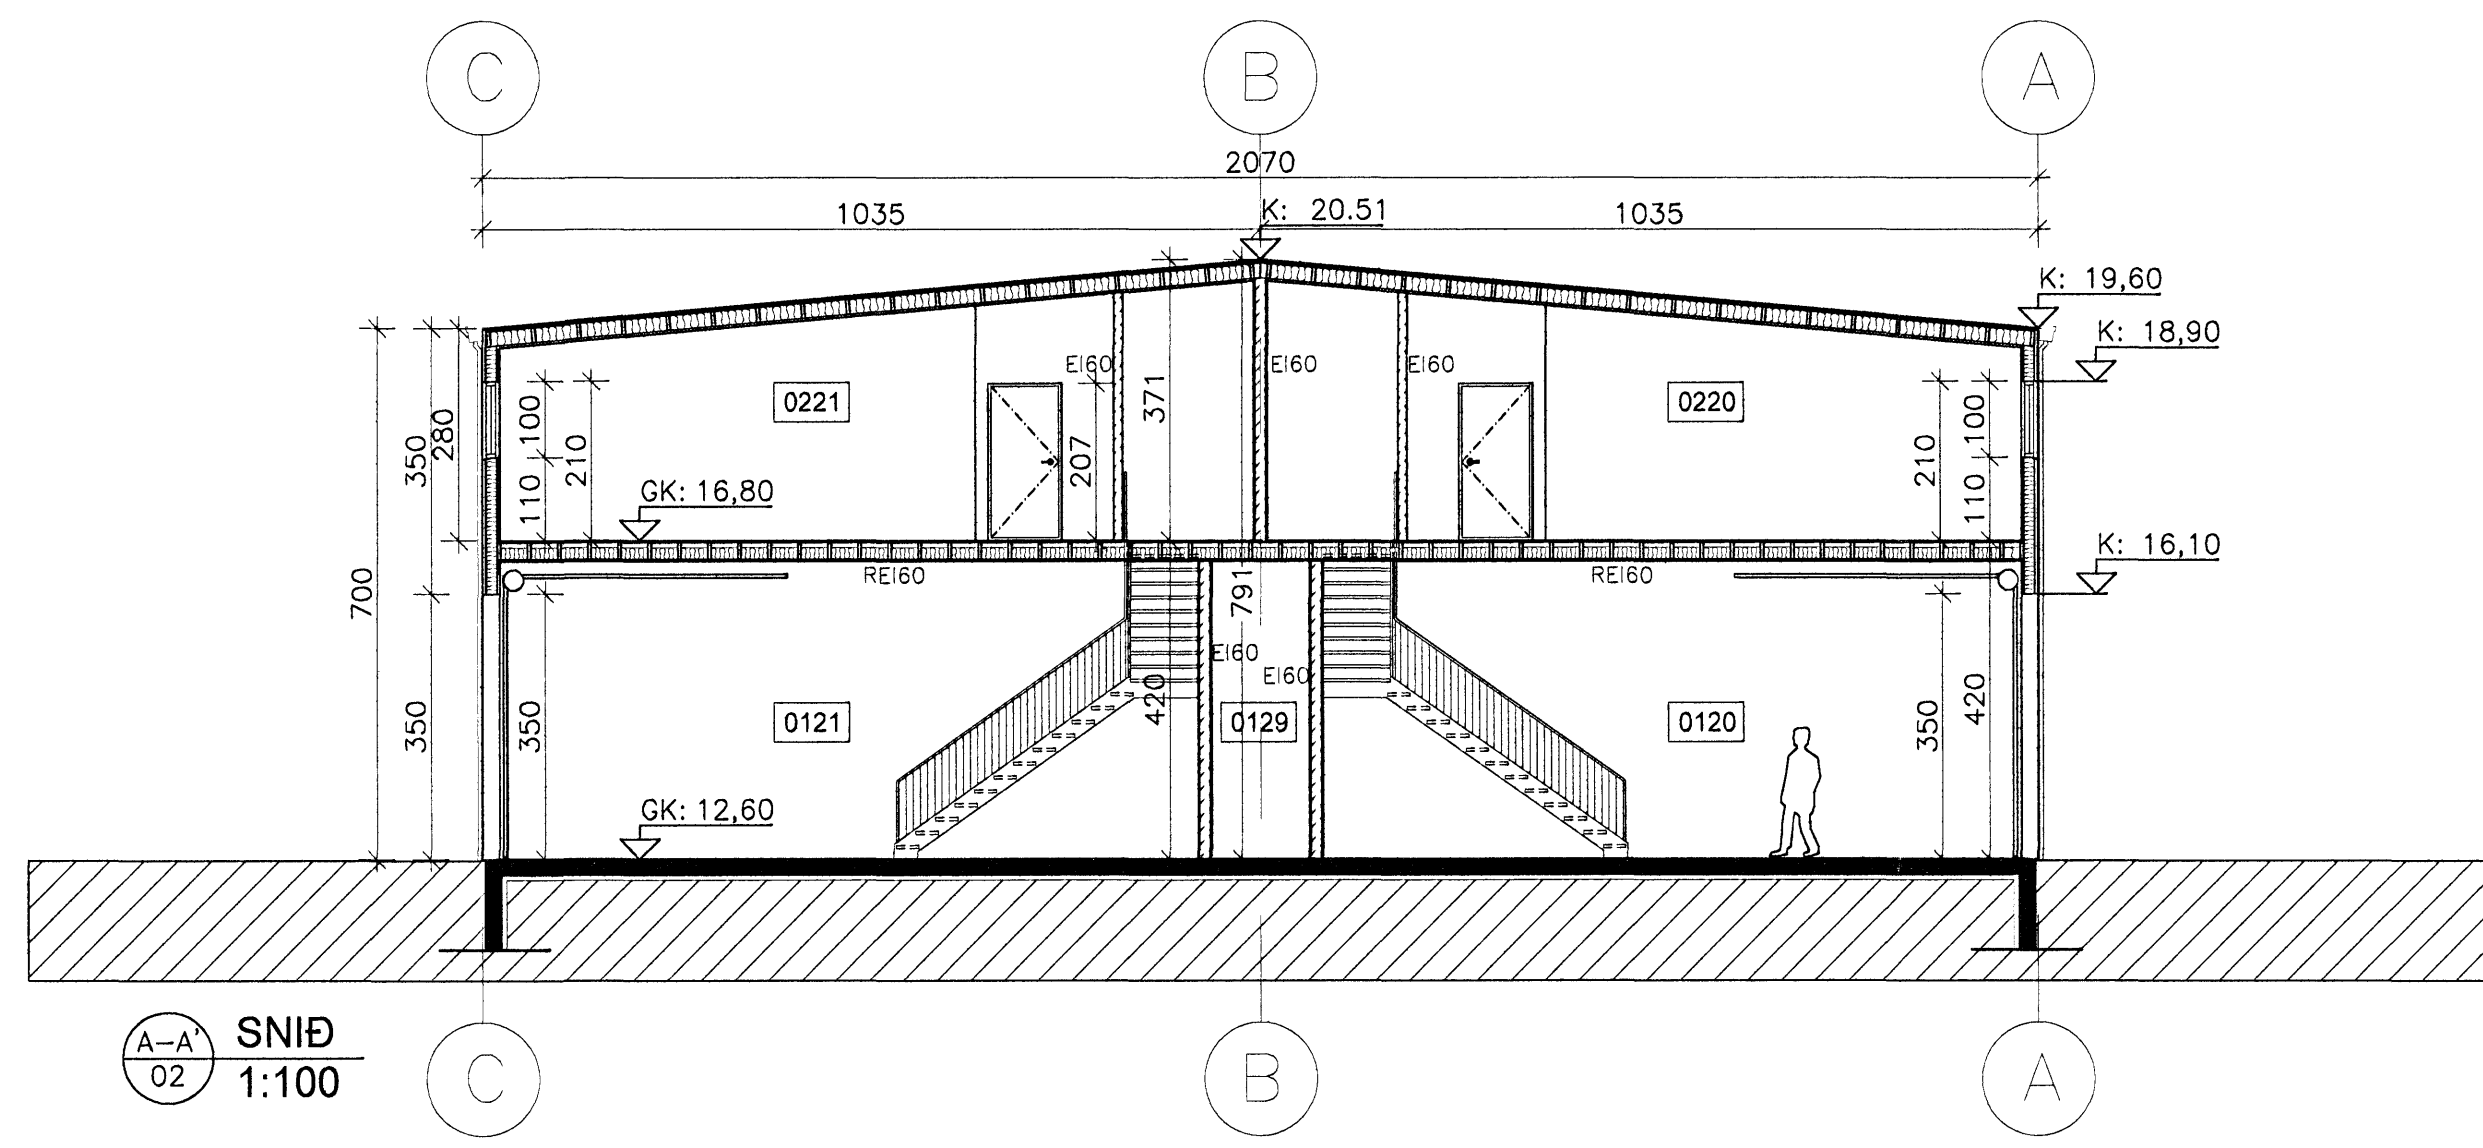
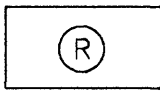
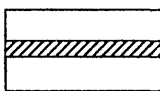
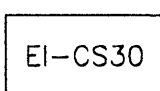
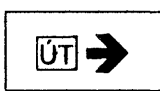



Samþykkt þann
7 MAR 2007
Byggingafræðingur /
F.h. Jón Sigurðsson

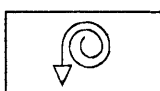

A-A SNID
02 1:100

TÁKN Á ELDVARNARUPPDRETTI

-  REYKSKYNJARI
-  ELDFEJANDI VEGGUR
-  HURDIR: C = SJÁLFLOKANDI
S = REYKÞÉTT
-  ÚT → MERKTUR OG NEYDARLÝSTUR ÓTANGUR
-  BRUNASLANGA

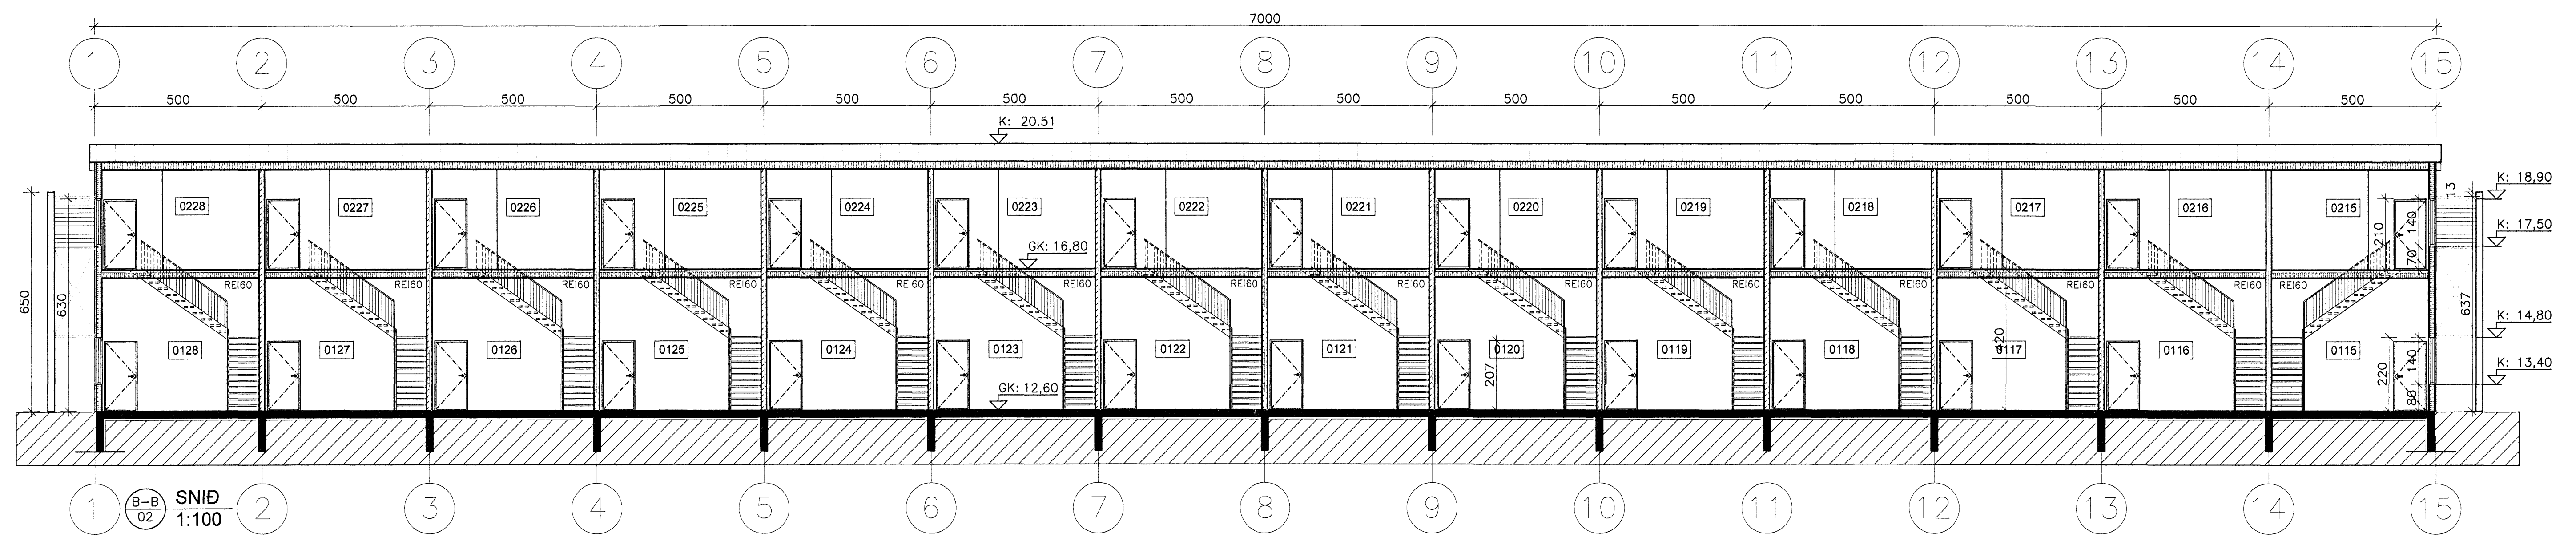

B-B SNID
02 1:100

BREYTT				
REI: VEIÐ				
Steinhella 14				
221, Hafnarfirði				
REI: TEKNIÐGAR				KVAÐI:
SNEIÐINGAR				1:100
ÞANNAÐ	TEKNAÐ	VERNAÐ	BREIÐINGAR	DRÖG
DKK	DKK	1.097	00	15.01.2007
SAMÞYKKT:				TEKNIÐGAR
				05
TEIKNISTOFAN H.R. ehf				
Húsbýggingar og ráðgjöf				
Davíð Karl Karlsson				
Byggingafræðingur / BFI				
Nesfurlás 2, 110 Reykjavík				
			SÍMI: 587 6111	FAX: 587 6111
			E-MAIL: dak@hnet.is	NET: 231268-0339