
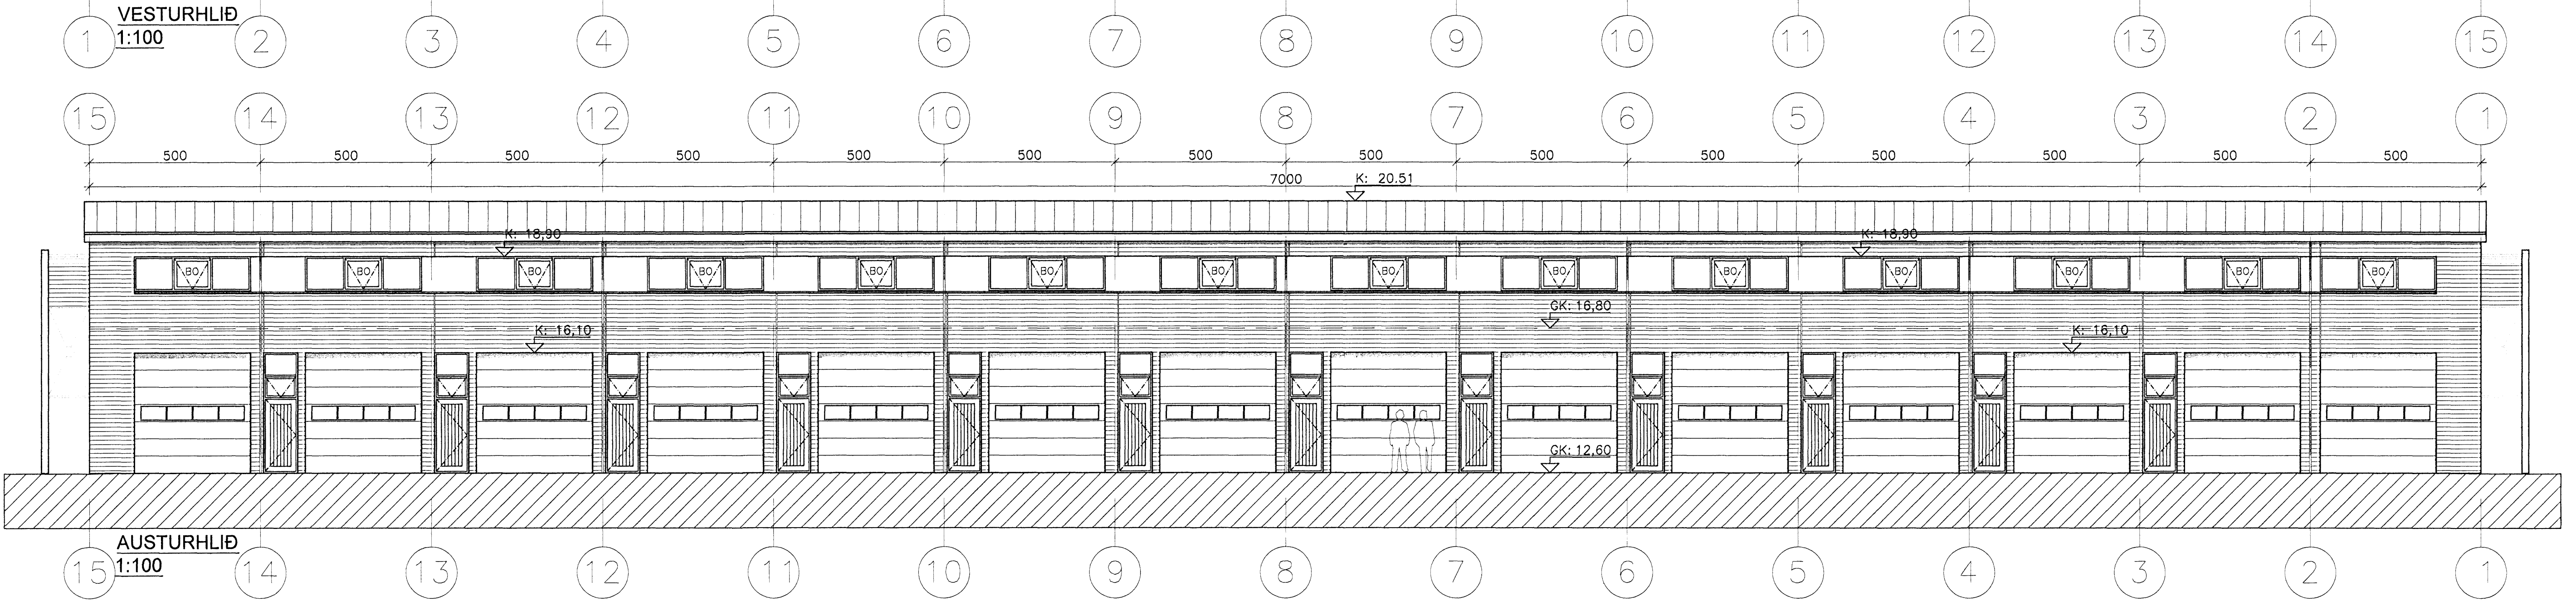
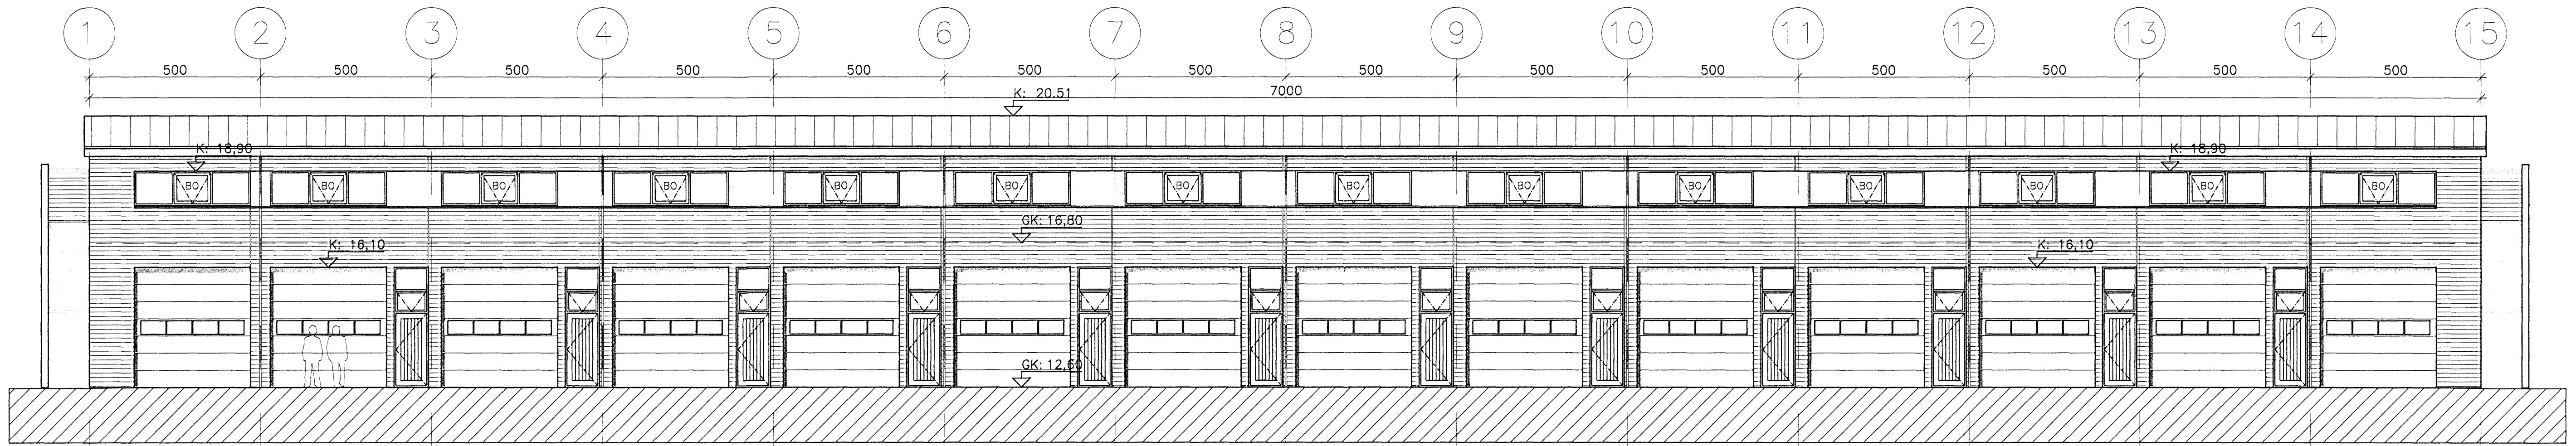
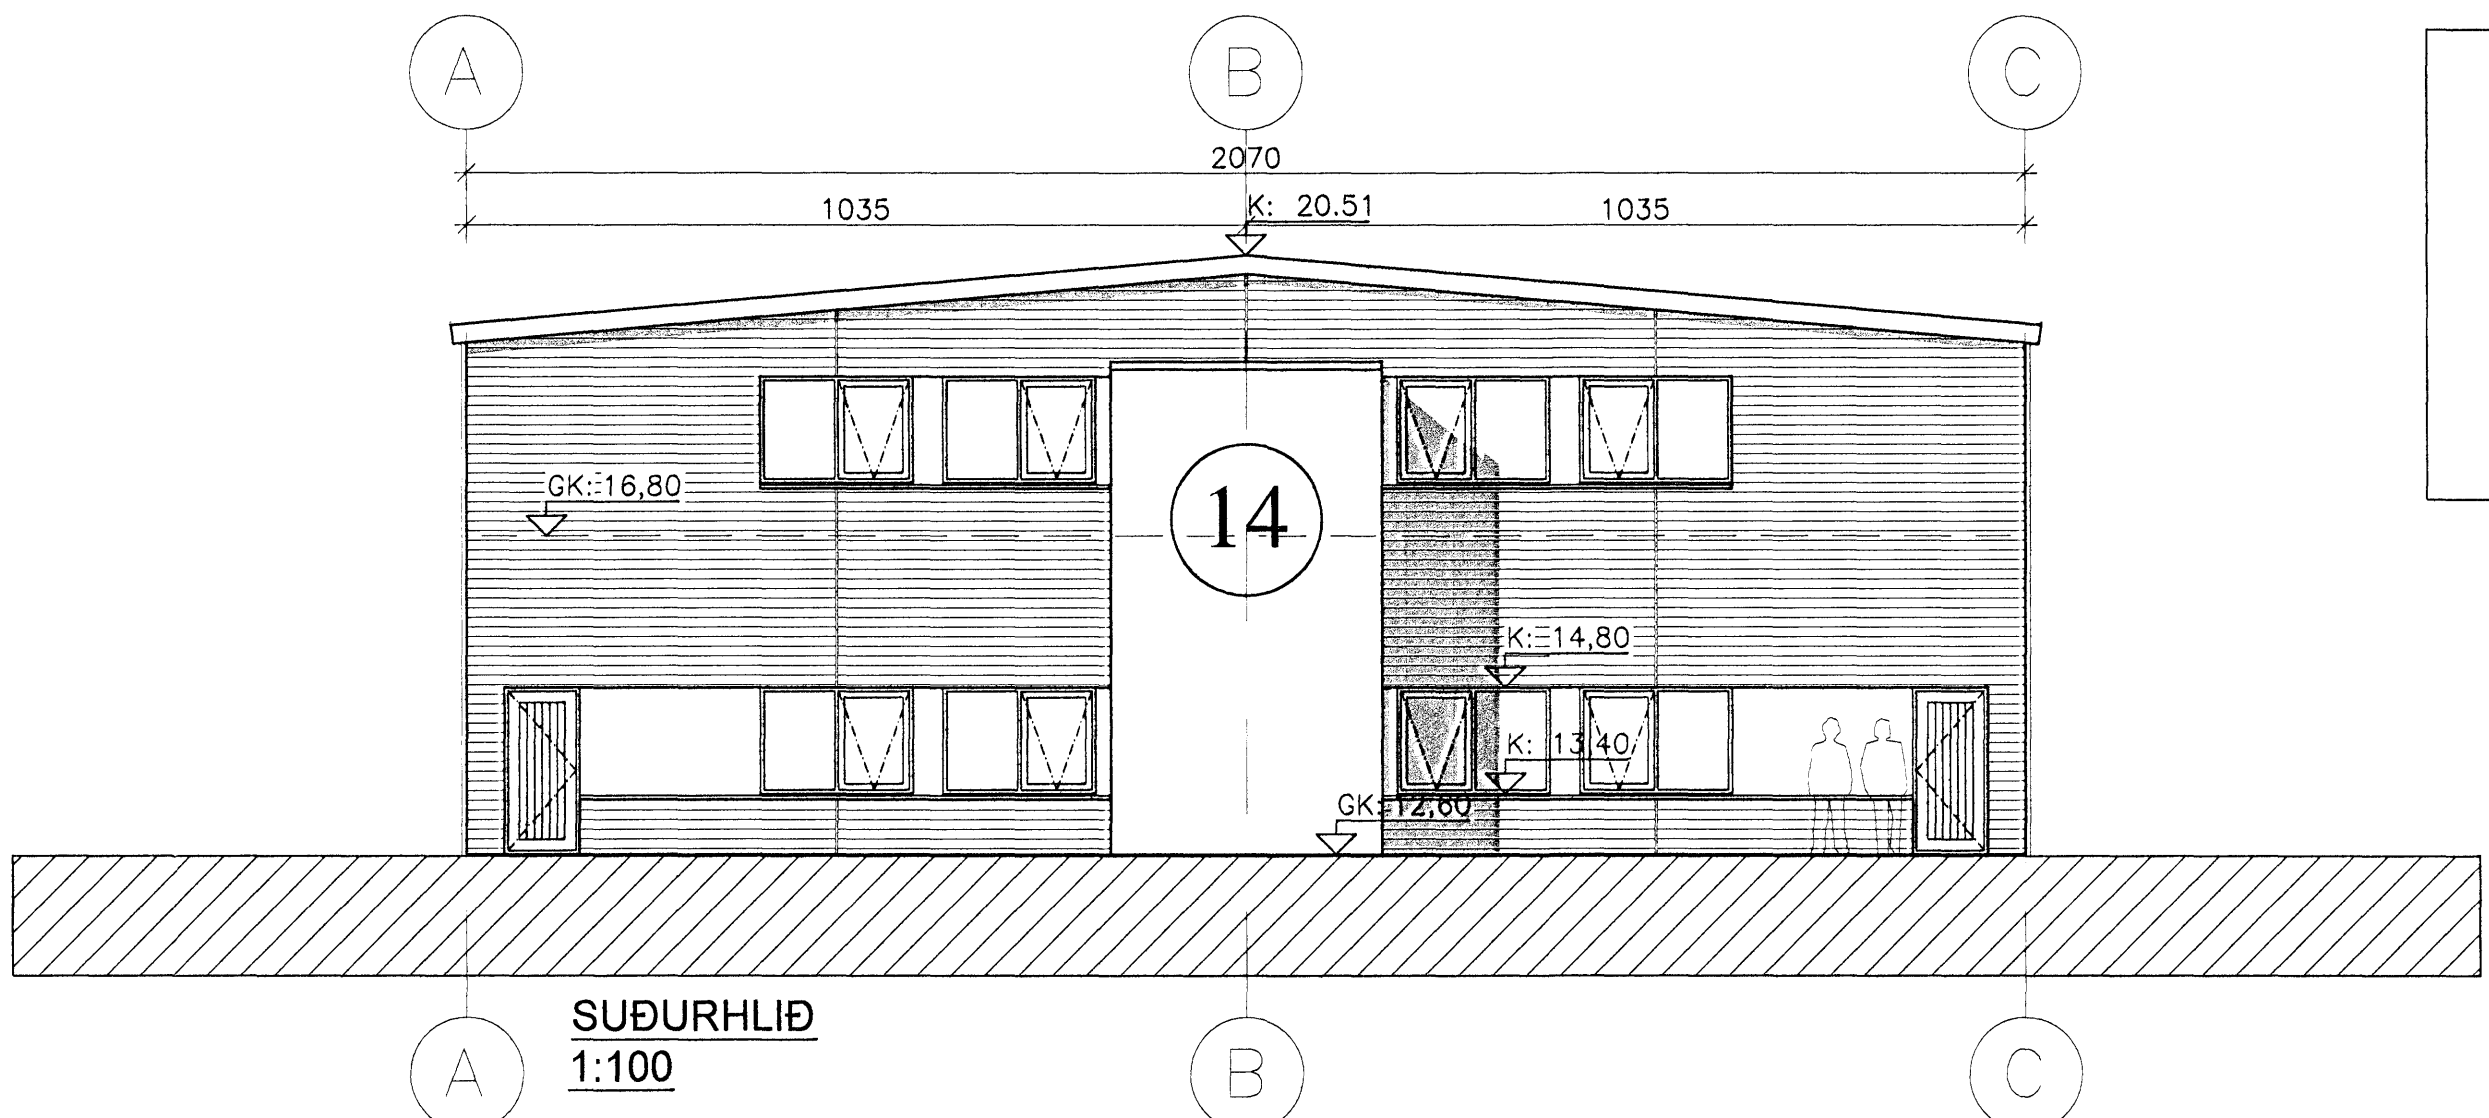


Samþykkt þann  
 7 MAR 2007  
 Byggingafulltrúinn í Hafnarfirði  
 P.h. Jón Sigurðsson

Úr Gildi

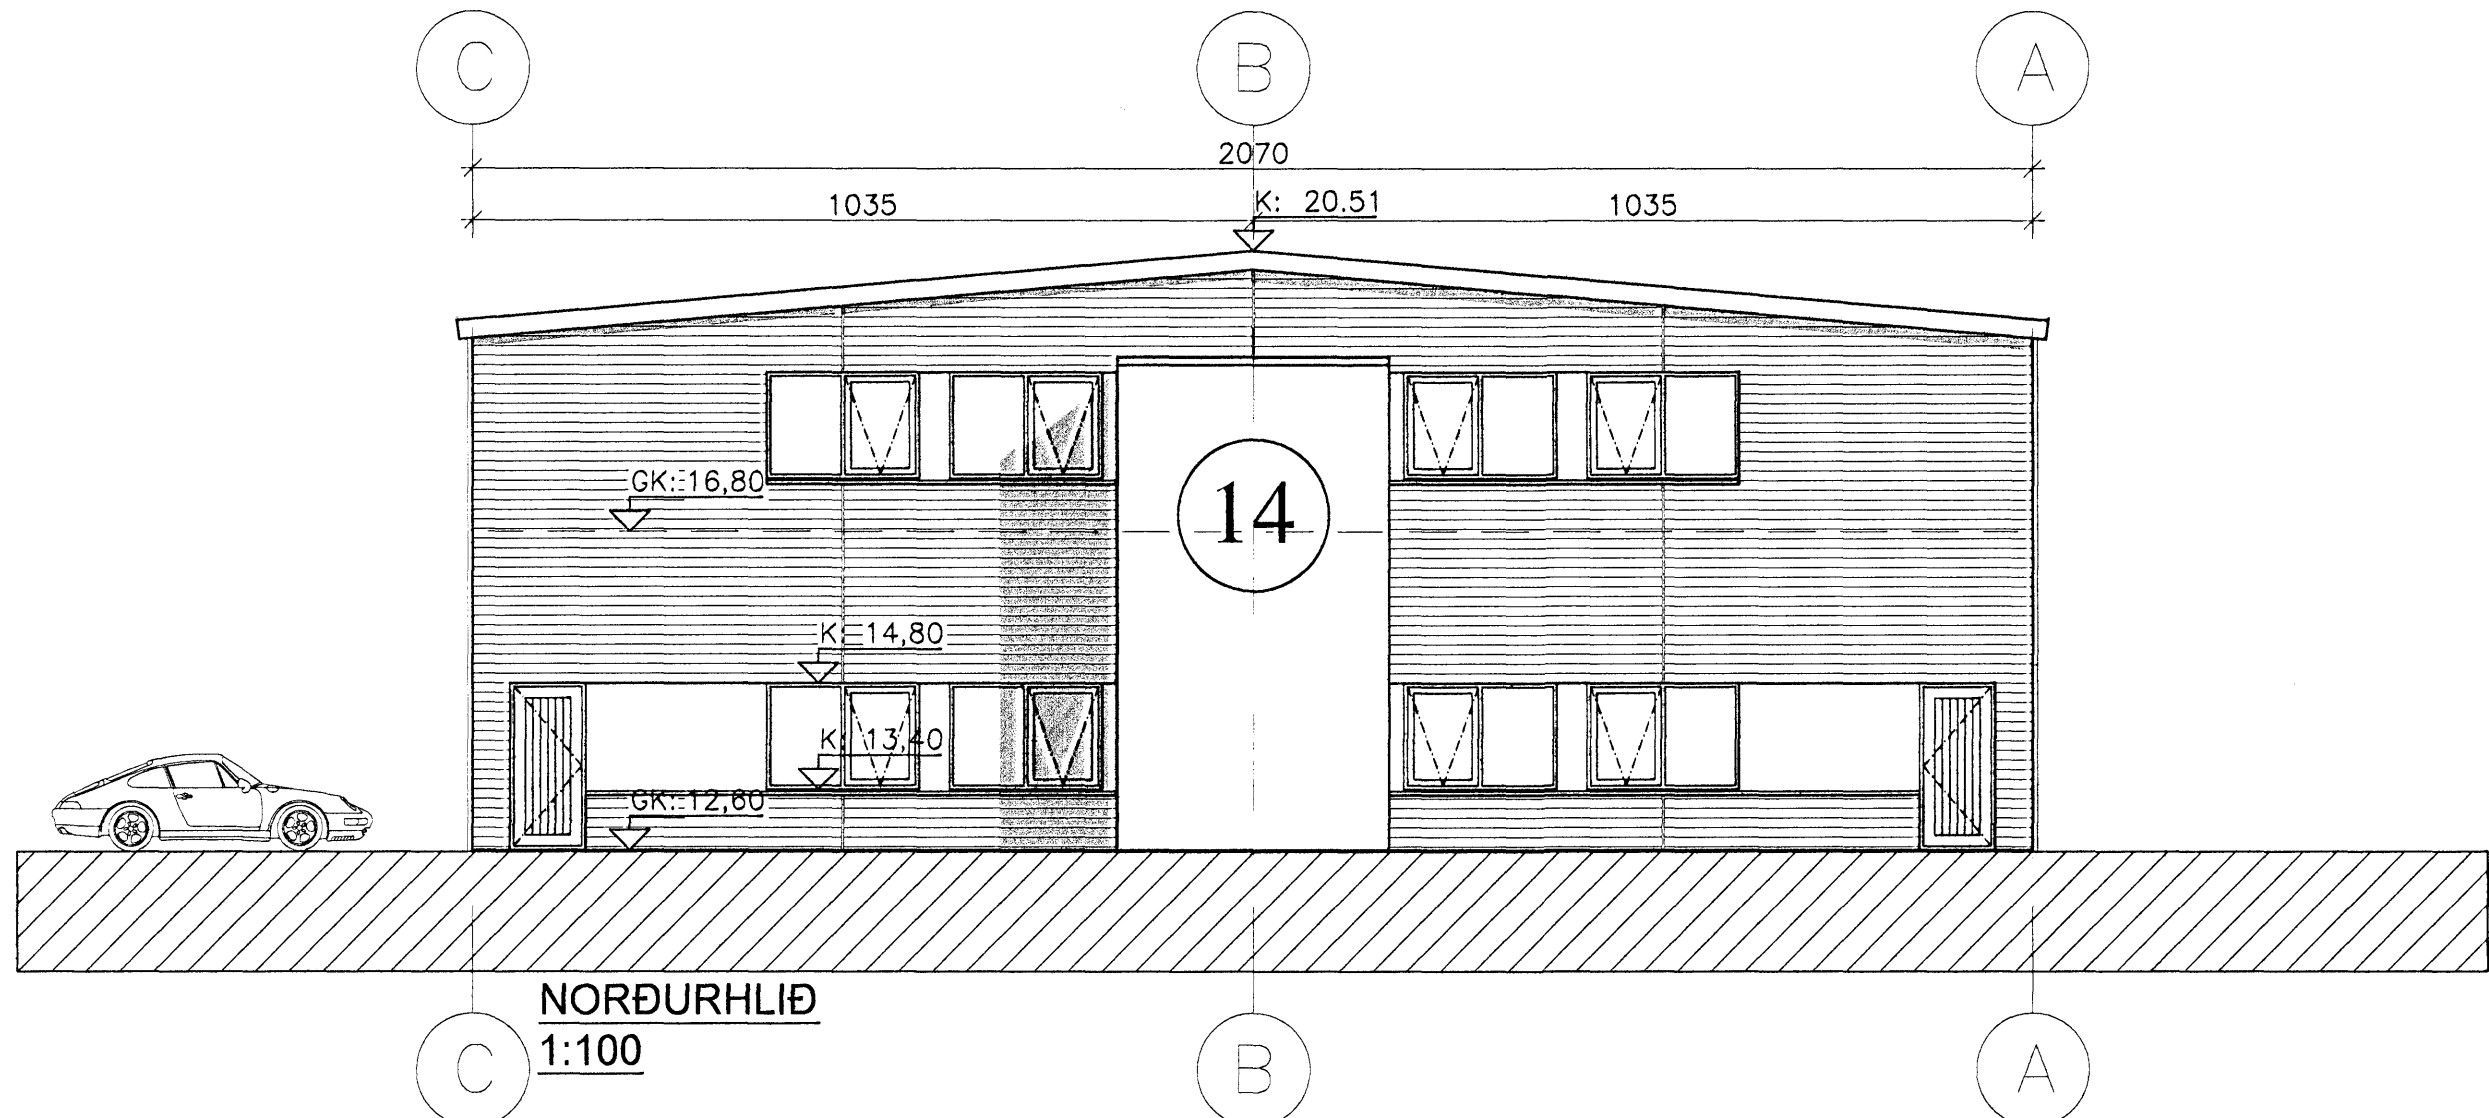

BREYTT  
 HEIT VASKI  
**Steinhella 14**  
 221, Hafnarfirði

HEIT TÆKNINGAR  
 ÓTLITSMYNDIR

SKAÐAÐ: DKK  
 TÆKNAD: DKK  
 VERNAD: 1.09.7  
 BREYTNUMR: 00  
 DAGA: 15.01.2007  
 TÆKN. NÚM: 06

TEIKNISTOFAN H.R. ehf  
 Húsbýggingar og ráðgjöf  
 Davíð Karl Karlsson  
 Byggingafræðingur BFI  
 Nefarás 2, 110 Reykjavík

SÍMI: 597 8111  
 FAXI: 597 8111  
 E-MAIL: dr@hri.is