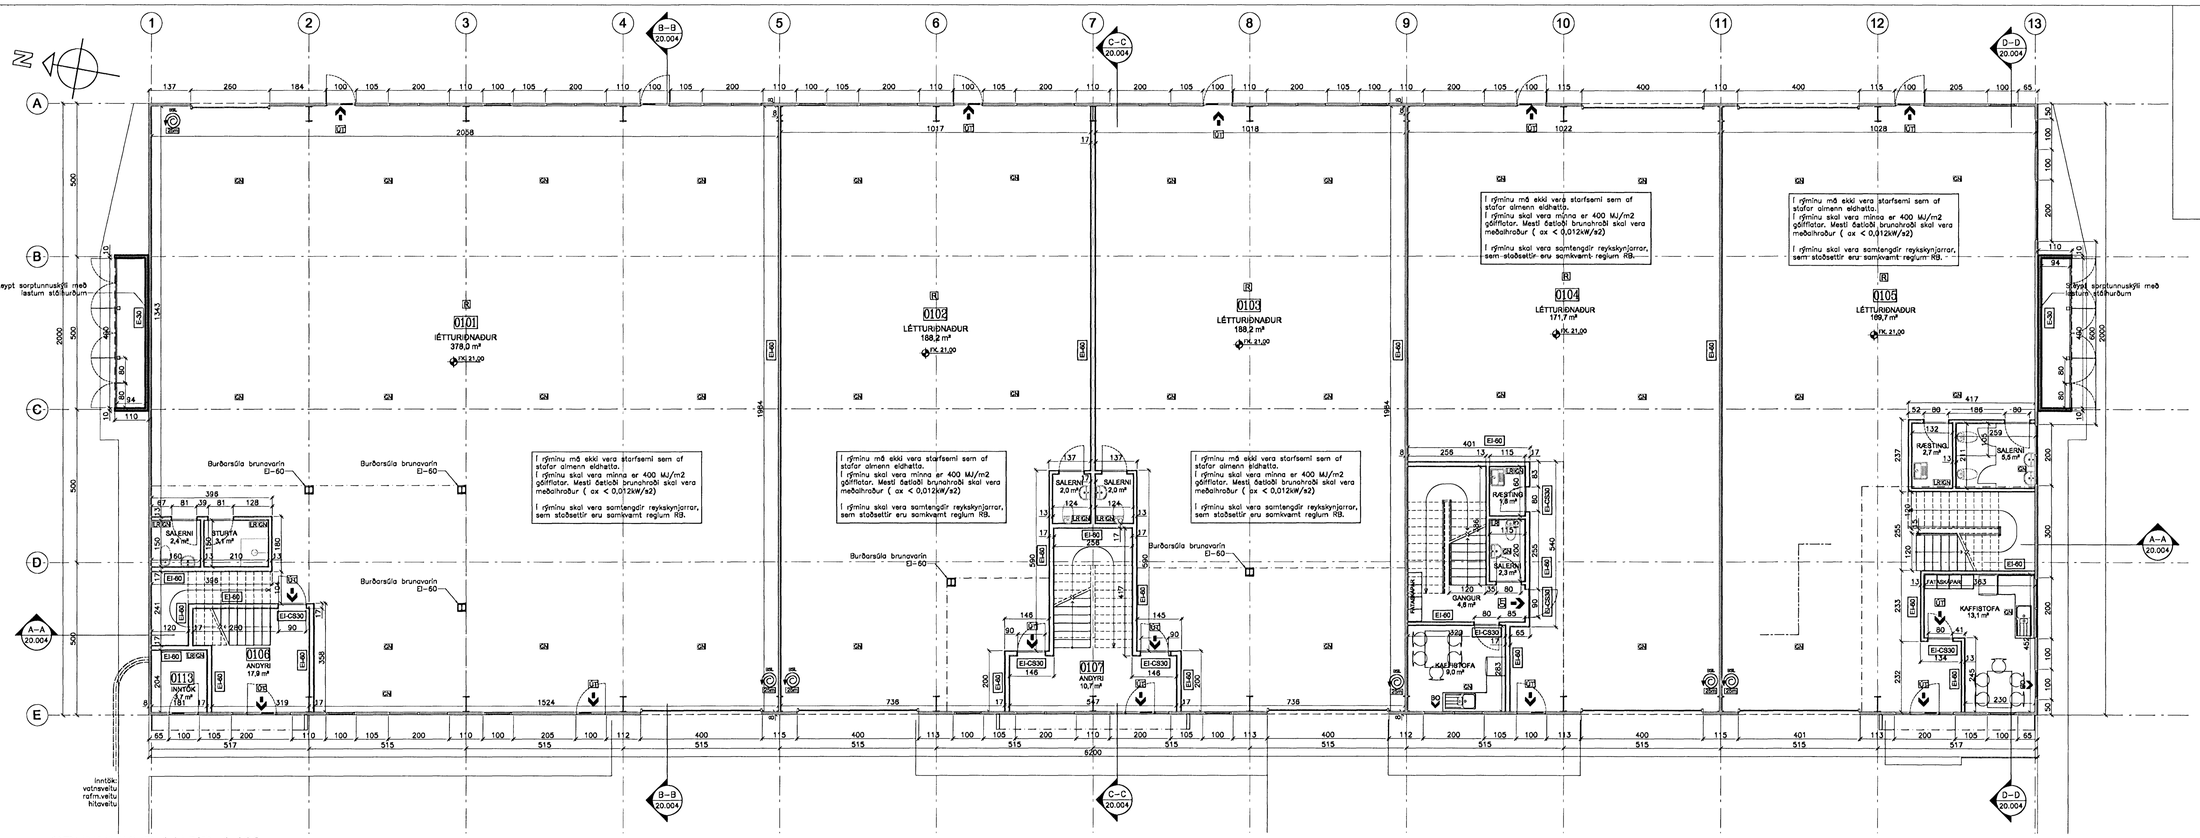

GRUNNMYND 1.HÆÐ 1:100

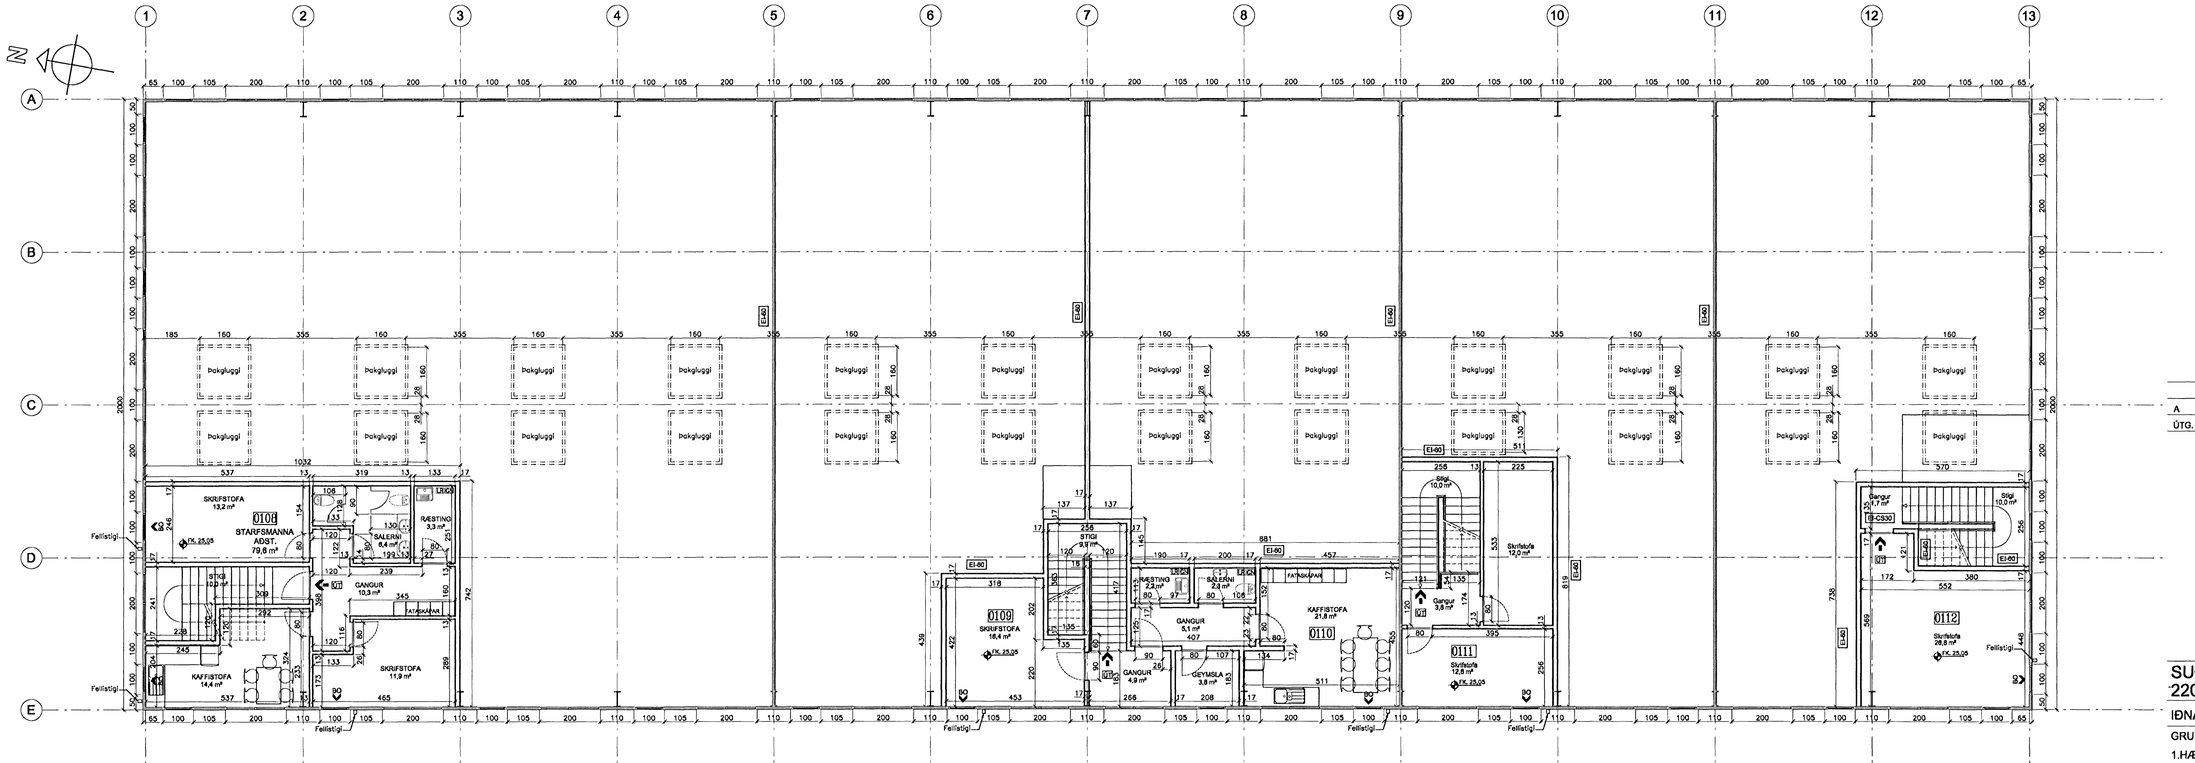

GRUNNMYND 2. HÆÐ 1:100

Samþykkt þann

4 MAY 2007

Byggingafulltrúinn í Hafnarfirði
F.h. Jón Sigurðsson

ÚTG.	DAGS.	BREYTINGAR
A	28.02.2007	Breytingar á texta og þakgluggum

SUÐURHELLA 7
220 HAFNAFJÖRÐUR

IÐNAÐARHÚSNÆÐI

GRUNNMYND

1.HÆÐ OG 2.HÆÐ

VERKNR: -
KVARÐI: 1:100
DAGS: 31.01.2007

HÖNNUN: Viðar Hannesson kt. 061059-7179

ÚTGÁFA Í GILDI: A

TEIKN.NR.: 20,002

27.02.2007

SLÖKKVILIÐ HÖFUÐBORGARSVÆÐISINS bs.

KM Byggingar ehf.
KM Byggingar ehf.
Sími : 555-1983
Kristófer Magnússon
Móvangi 41 220 Hafnafjörður
kt. 620801-2320
e-mail kmbuild@mmedia.is