



Samþykkt þann

14 MAR 2007


Byggingafultrúinn í Hafnarfirði
Fh. Jón Sigurðsson



ÚTLIT NORÐ-VESTURHLIÐ 1:100




ÚTLIT SUÐ-AUSTURHLIÐ 1:100

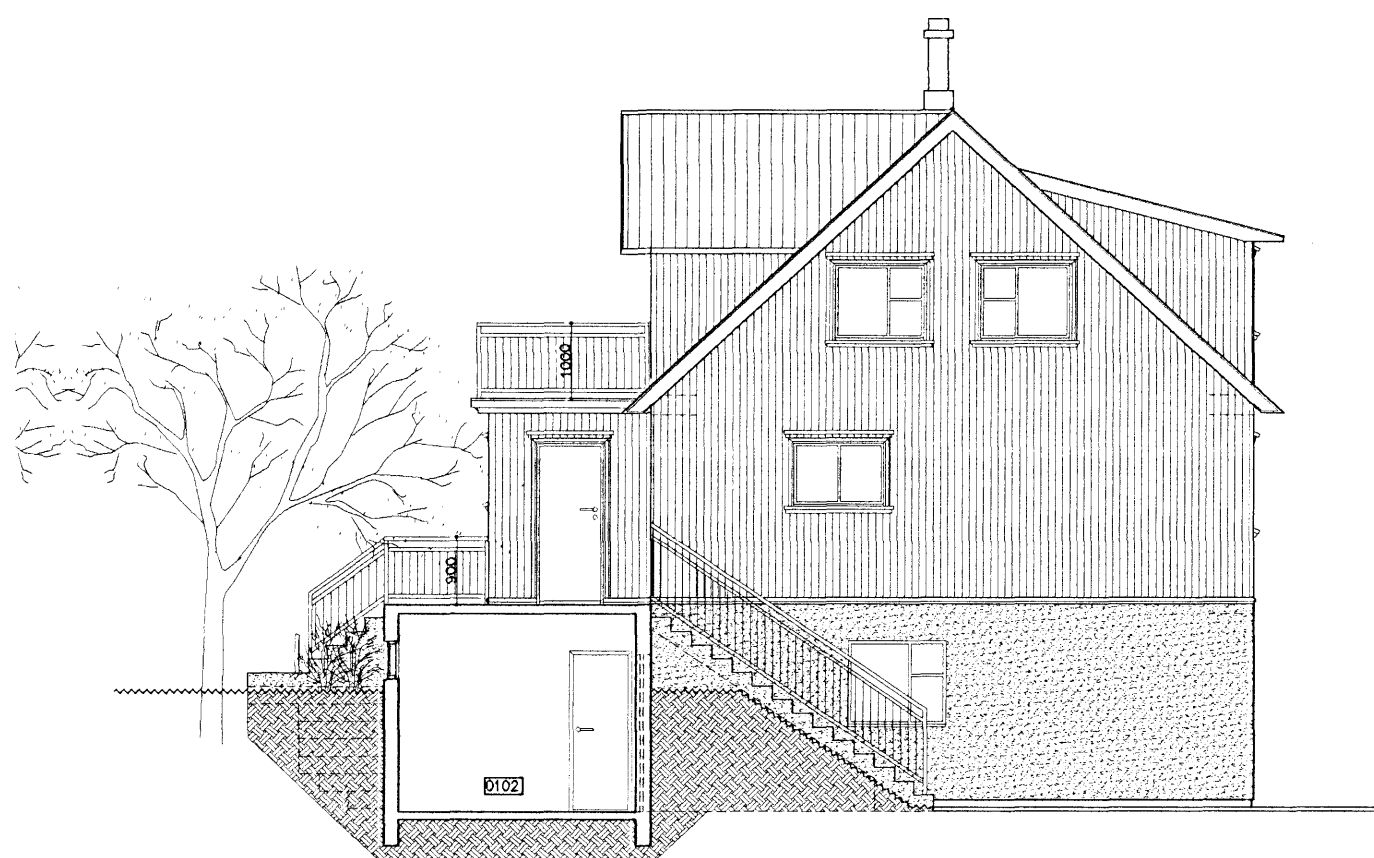


ÚTLIT NORÐ-AUSTURHLIÐ 1:100



ÚTLIT SUÐ-VESTURHLIÐ 1:100

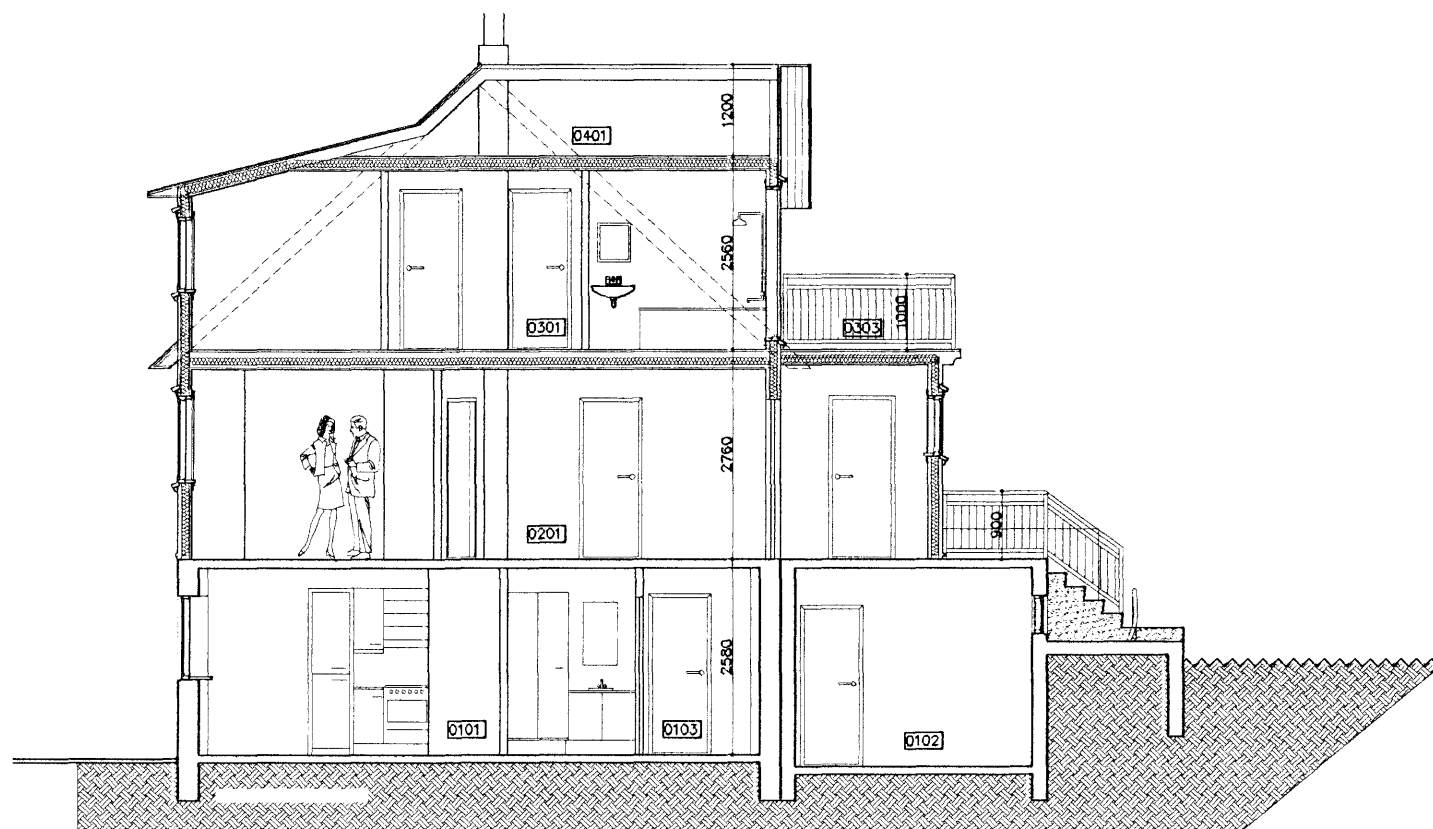

SNEIÐING A-A 1:100

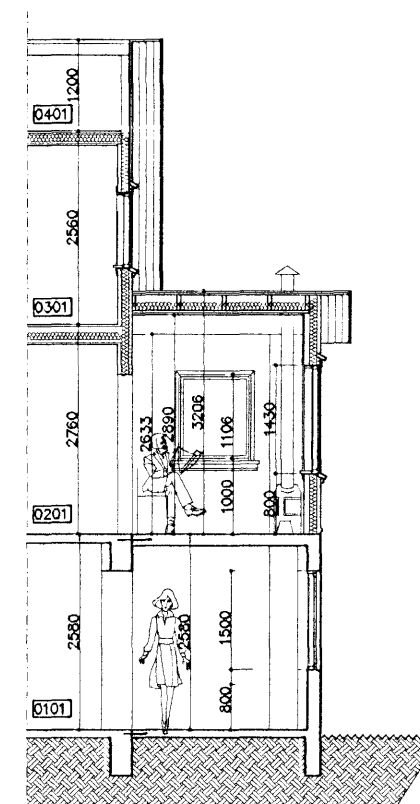

SNEIÐING B-B 1:100

Ónyx ehf				Brynjar Daníelsson Byggingafr. Skjólslum 9 201 Kópavogi Sími. 861 5655 Fax. 587 2610 Netfang. onyx@simnet.is	
nr.	Breyting.	af	dags	VERKEFNI	DAGS.
1	teikn uppfærð	BD	08.01.07	SUBURGATA 73 HF	Júni 06
2	teikn uppfærð	BD	25.02.07	TEIKNAD AF.	BRYNJAR
3				TEIKNING.	TEIKN nr.
4				<i>Viðbygging á suðurgalli</i>	A102
5				<i>Útlit og snið</i>	
6				YFIRFARIN OG SAMÞYKKT.	Kt. 09.04.67-5229
7				M.ÆLIKVARÐI. 1:100	
8				Ótil mátt & teikningunni eru 1 mm.	

