Samþykkt þann
14 MAR 2007
Byggingafulltrúinn í Hafnarfirði
f.h. Jón Sigurðsson

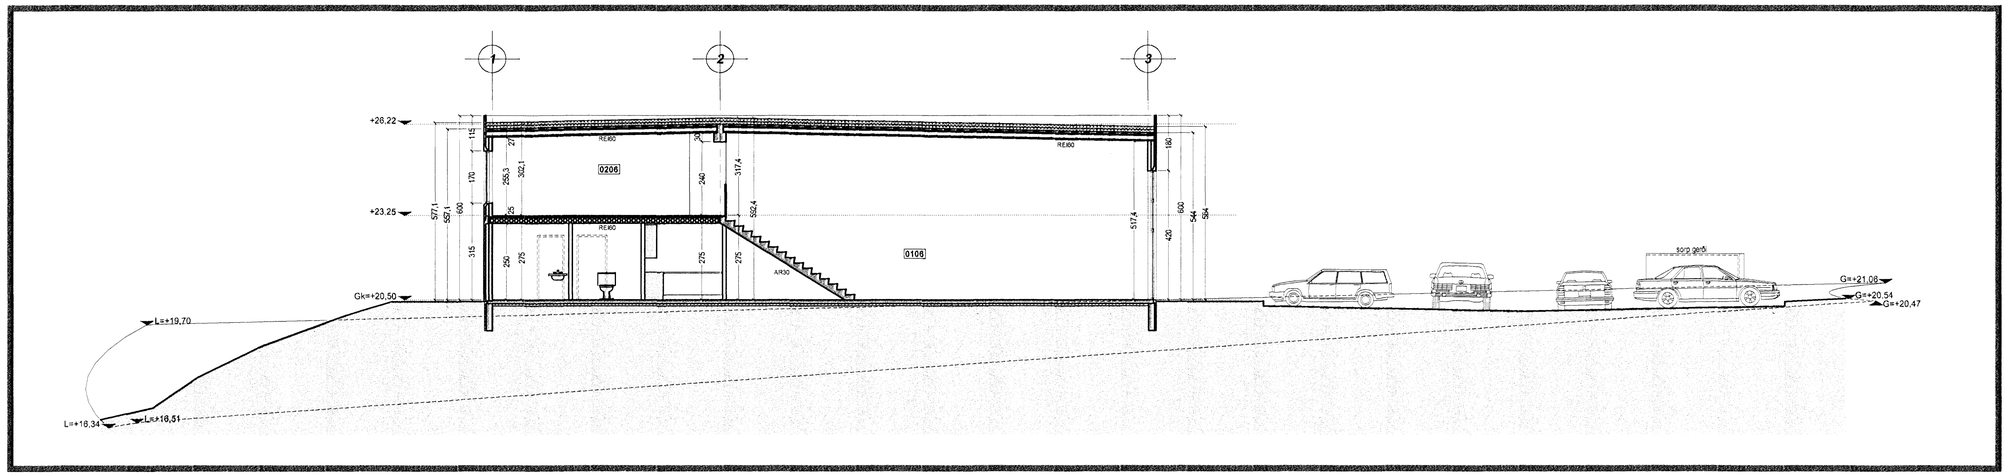

Snið S.1 1:100

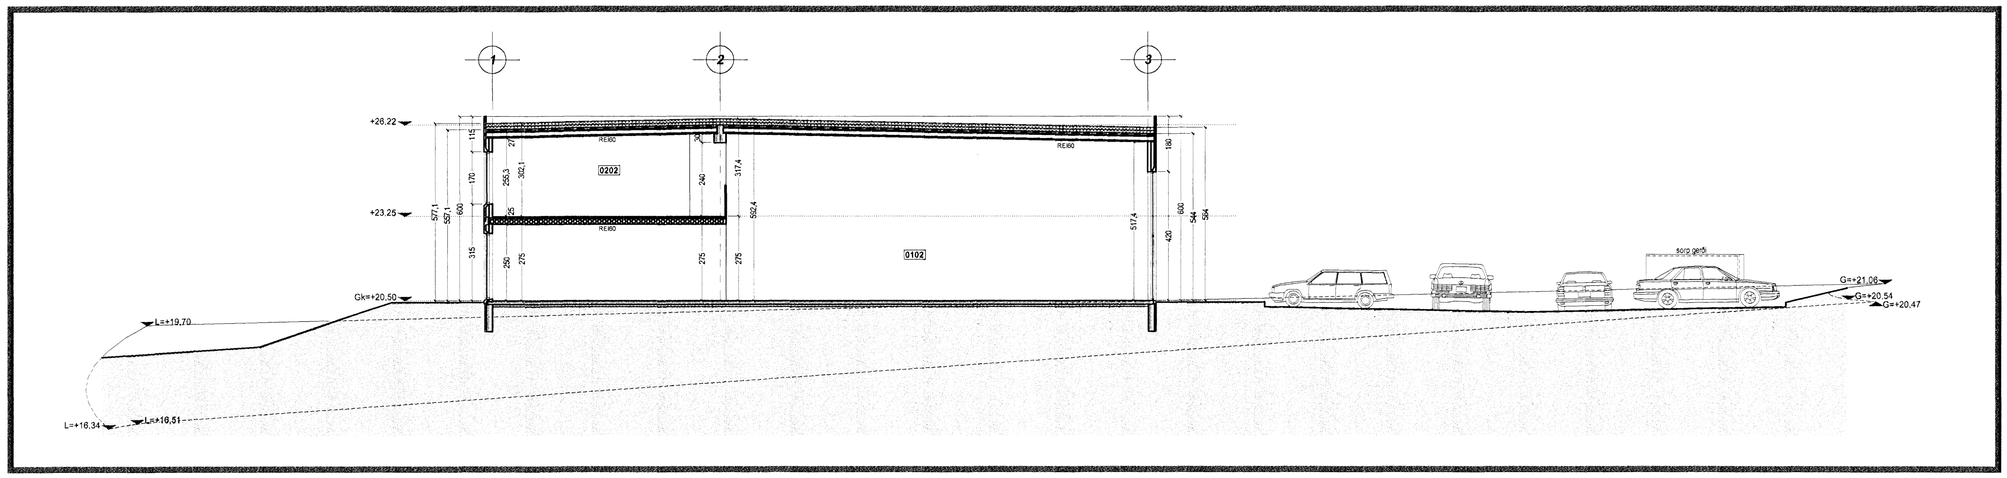

Snið S.2 1:100

TÁKN

GN	= Gólfniðurfall
ÞN	= Þakniðurfall
LR	= Loftræsting
VLR	= Veikmán loftræsting
PK	= Póstkassar
NL	= Neyðarljós
BO	= Bjöllunarnop
R	= Reykskynjari
HSL	= Handslökkvitæki
ÚT	= Merktur útgangur
80	= Fellistigi við bjöllunarnop
	= Brunaslanga
	= Stigiefsla
	= Stigiefsla út
	= Stjórnstöð brunaviðvörunarkerfis
	= Inntak
	= Bílastæði fyrir fatlaða

EI60	= Veggir og hæðaskil
EI90	
A-EI60	
A-EI120	
REI60	
REI120	
A-REIM120	
E-CS30	= Hurðir
EI-CS30	
EI-CS60	
E30	= Gluggar

BREYTING

Breyting	Dagsetning	Teiknað	Yfirfarið
1	DD.MM.YY	XXX	XXX
X			

1:100 0 1 2 3 4 5 m

KRark
Kristinn Ragnarsson arkitekt ehf.
Suðurlandsbraut 4a - 3.hæð . 108 Reykjavík . Ísland
S. 564.2255 . Fax. 544.4225
Kt. 581208.3589 . www.krark.is . krark@krark.is

Suðurhella 8

Hafnarfjörður

Snið S.1 og S.2

Verknúmer:	06089AI	**Verkefnastjóri:**	YAI
Hönnun:	KR.YAI	**Teiknað:**	YAI
Yfirfarið:	YAI	**Samþykkt:**	Kristinn Ragnarsson Kt. 120244.2699
Mælikvarði:	1:100	**Dagsetning:**	28.02.2007
Skrá:	06089AI-A301.dwg	**Blað:**	A301

Plot: 5.3.2007 14:13:14
Save: 5.3.2007 11:15:01

Copyright © KRark