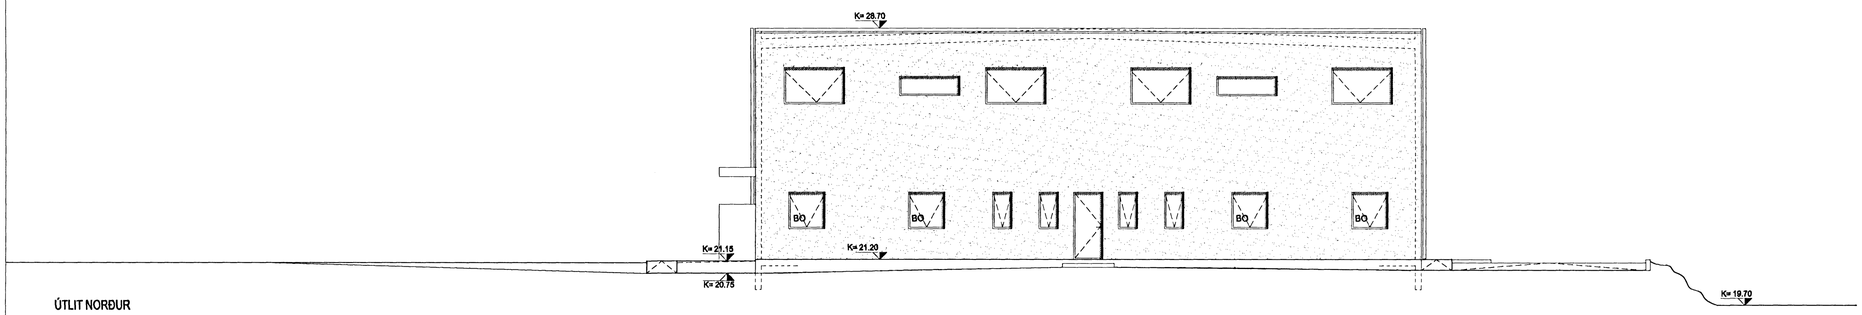

ÚTLIT NORÐUR

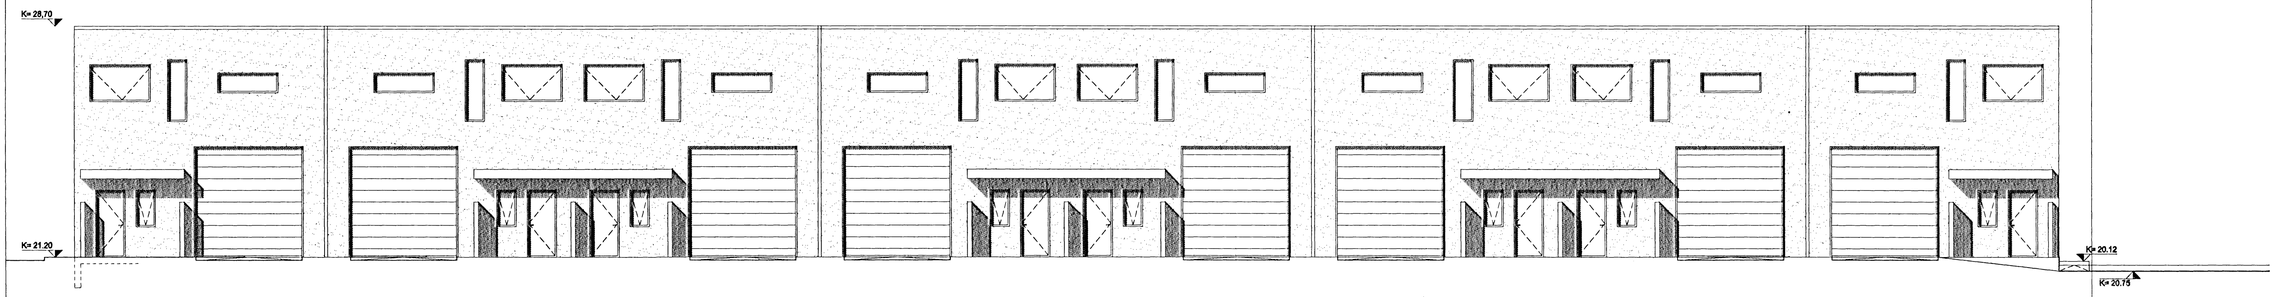

ÚTLIT AUSTUR

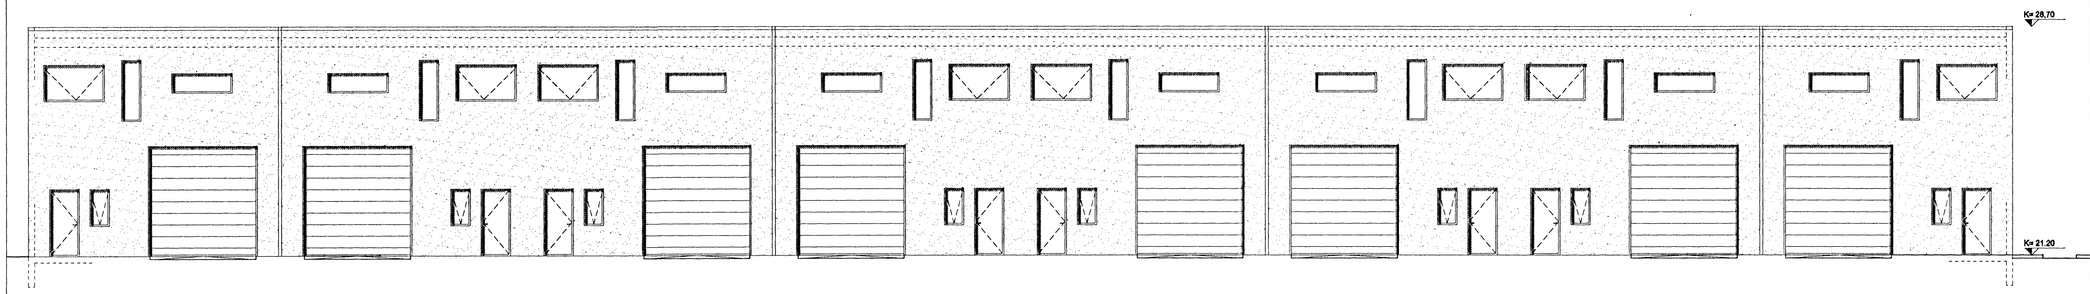

ÚTLIT VESTUR

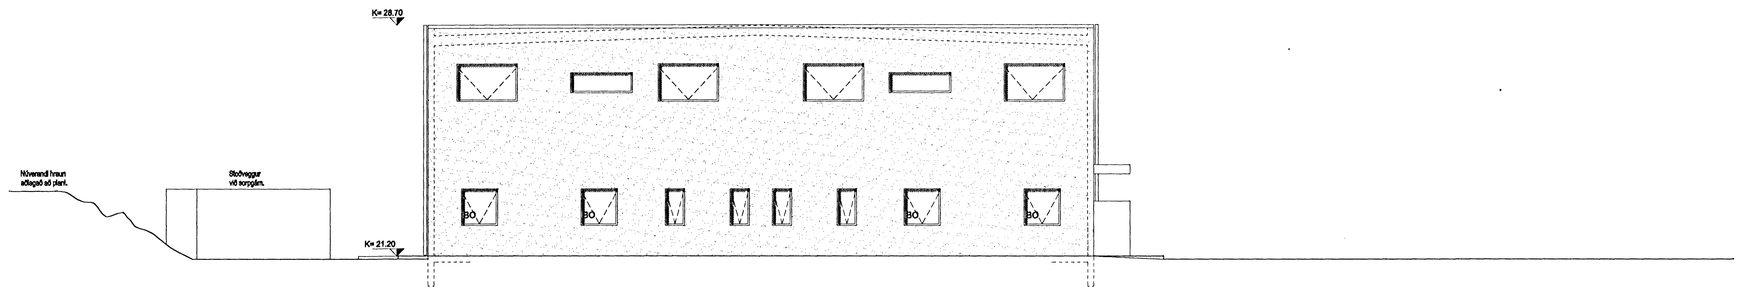

ÚTLIT SUÐUR

Byggingarfulltrúi samþykkir erindið.

21 APR. 2007

Bent skal á að samþykkt þessi verður ekki virk, fyrr en eftir þinglýsingu eigna skiptayfirlýsingar innar og skráningu hennar hjá Fasteignamati ríkisi.

Byggingarfulltrúinn í Hafnarfirði
F.h. Kristjan Þórarinsson

C:

B:

A:

BREYTINGAR: DAGS:

VERKKAUPI: LAGGI ehf.

SUÐURHELLA 10, 221 HAFNARFIRÐI.

AÐALUPPDRÁTTUR

ÚTLIT

VERK:

KVARÐI:	1:100	TEIKNAÐ:	ÞMM
DAGS:	20.03.2007	SKRÁ:	0715.DWG

ÚTI INNI

A R K I T E K T A R

ÞINGHOLTSSTRÆTI 27 101 REYKJAVÍK
SÍMAR 5527660 & 5627660 FAX 5527661
NETFANG ui@ui.is
VEFFANG http://www.ui.is

BALDUR Ó. SVAVARSSON ARKITEKTAR FAÍ
120357-5149

JÓN ÞÓR ÞORVALDSSON ARKITEKTAR FAÍ
021256-7579

TEIKNINGANR: A-103 BREYTING: