



Byggingarfulltrúi
samþykkir erindi.
2. APR. 2007



Þessi skjal er að samþykki þessi verður ekki ákveðið.
Því er einn þinglaugingur eigi skipta þessum
innvið skráningu þessum hjá Eftirlitsháttum.
Byggingarfulltrúi í Hafnarfirði.
Eir. Kristján Þórárnsson

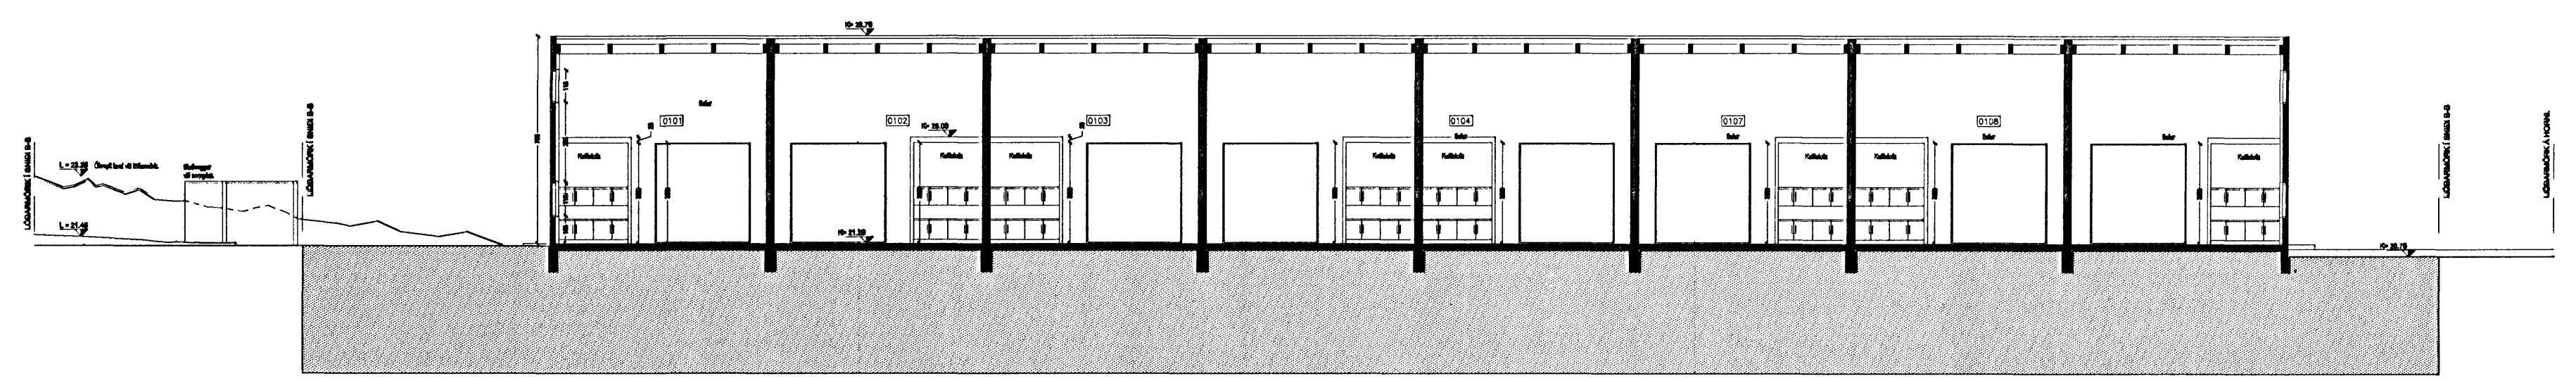

1:200 / MINKUÐ SNIÐMYND B-B, ÞAR SEM LÓÐARFRÁGANGUR ER SÝNDUR.

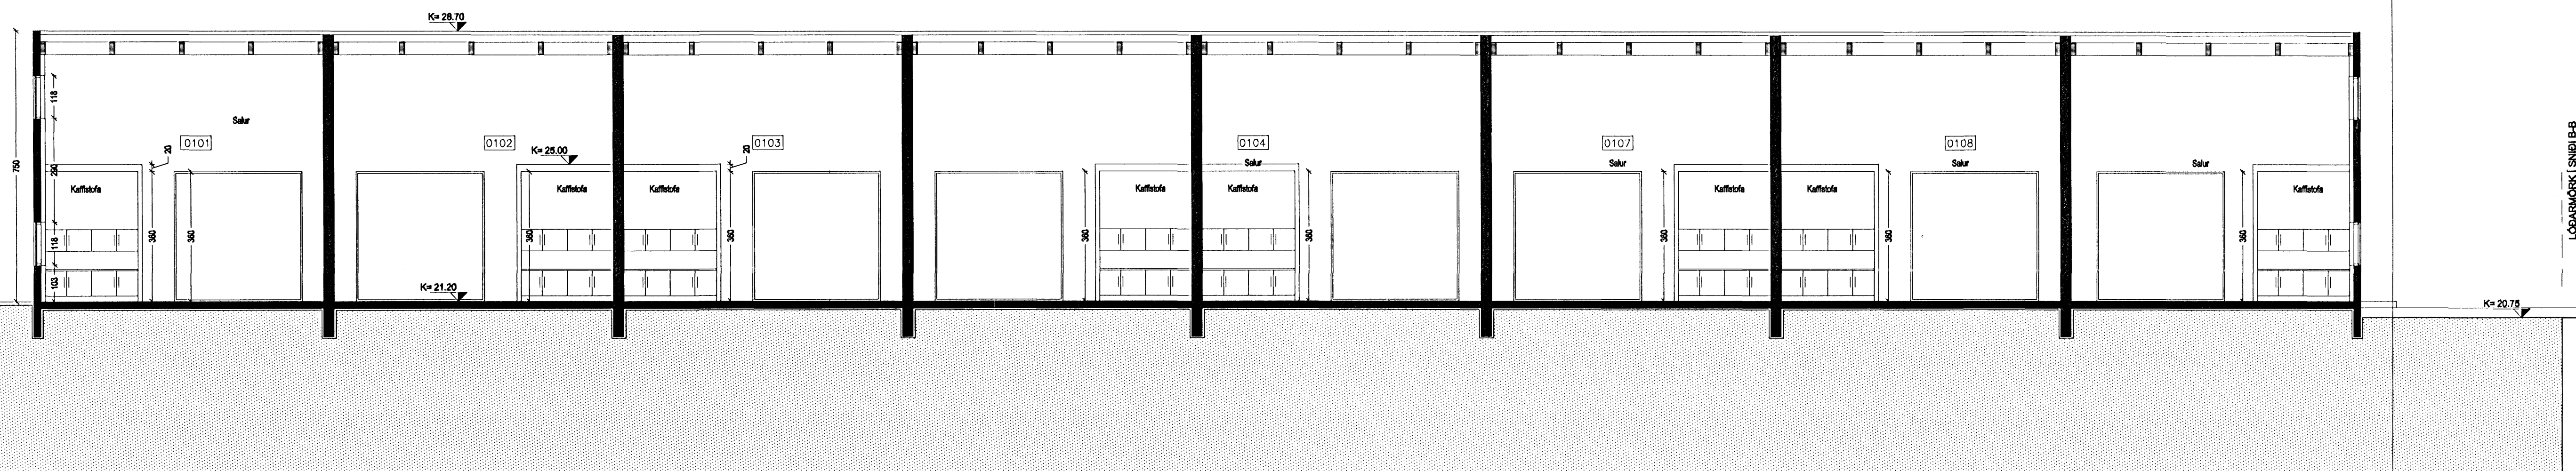

SNIDMYND B-B

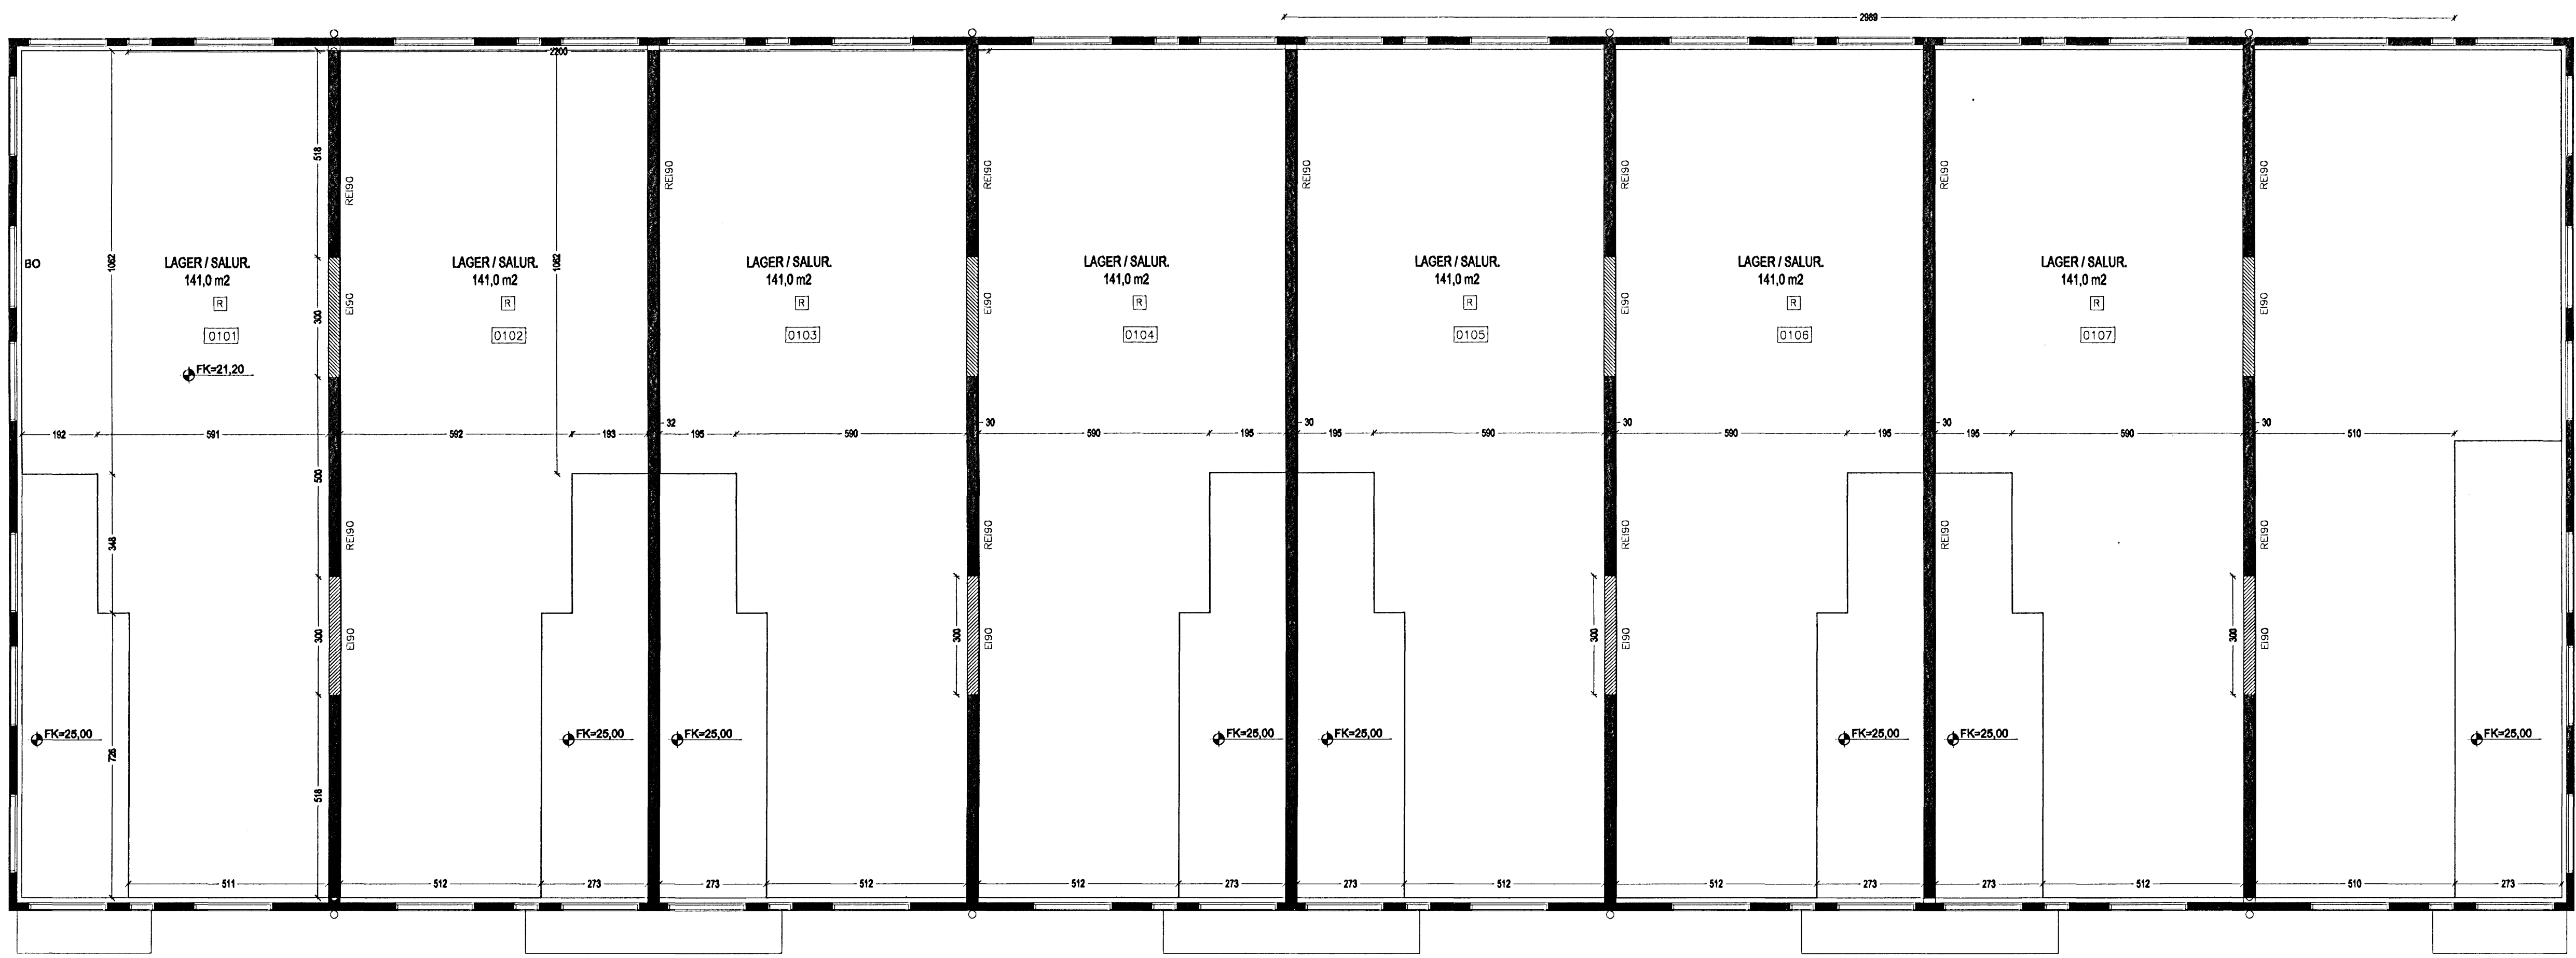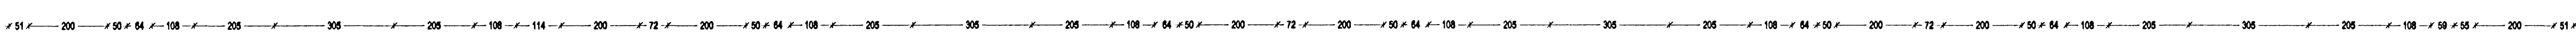

GRUNNMYND 2 HÆÐAR 1:100

C:
B:
A:
BREYTINGAR: DAGS:

VERKALP: LAGGI ehf.

SUBURHELLA 10, 221 HAFNARFIRÐI.
ADALUPPRÁTTUR
GRUNNMYND 2 HÆÐAR.
SNEIDING B-B

VERK:
KVARDI: 1:100 / 1:200 TEIKNAD: PMM
DAGS: 20.03.2007 SKRÁ: 0715.DWG

ÚTI INNI
ARKITEKTAR

ÞINGHOLTSTRÆTI 27 101 REYKJAVÍK
SÍMANN 5527050 & 5527060 FAX 5527061
NETFANG: net@u.is
VEFANG: http://www.u.is

BALDUR Ó. SVAVARSSON ARKITEKTAR FAI
120357-5149

JÓN ÞÓR ÞORVALDSSON ARKITEKTAR FAI
021258-7579

TEIKNINGANR: **A-102** BREYTING: