

**SUDURHELLA 10. 221 HAFNARFIRÐI.**

Sudurhella 10, Létur iðnaður og þjónusta.  
 Staðgreinir: 1400-01-84750100  
 Landnúmer: 204740  
 Stærð lóðar er 4.575,5 m<sup>2</sup> og grunnflötur húss er 1.441 m<sup>2</sup>,  
 Vegghæð er 7.5 m.  
 Nýtingarhlutfall telst vera samkvæmt fransöðgu 0,31  
 Hámarks hæð aðalgólf: Kóti 21.20  
 Mesta hæð: kóti 28.7

**BYGGINGARLÝSING:**


Húsið er fyrir atvinnustarfssemi ss. létta iðnað, vörugæmslu, hreinleg verkstæði og umboðs og heildverslun. Það verður staðsett á miðja lóð þannig að húsið fylgir útlinum byggingarreiðs til norðurs og svokölluðum "föstri byggingarlínu".  
 Bilastæði verða beggja vegna húss. Húsið skiptist í smærri rými með innganga á langhlíðum. Skjólveggar eru við innganga austanmegin. Afgreiðsluhurðir verða eftir langhlíðum hússins og aðkeyrsla um þær milli bilastæða sem þær eru.  
 Gengið er inn í hverja einingu gegnum skrifstofu herbergi. Einnig er salemisástaða og ræsting í hverju rými. Sérstakur inntaksklefi verður á norðurgalli hússins og verður hægt að komast inn í hann utanfrá.

Burðarvirki hússins er úr steinsteypu. Klæðningar annars í flokki 1.  
 Húsið verður staðsleyp á hefðbundin hátt á steinsteypum undirstöðum. Húsið verður með steiningu í gráum lit. Allir úteggir hússins eru múraðir að innan, og milliveggir milli eininga eru staðsleypir.  
 Op í milliveggjum lokað með milliveggjastein, eða blökkstöðum og einangrað er með steinull og klætt með tvöföldum 13 mm gíspjötum.  
 Gluggar verða úr tré og í ljósum lit.  
 Þak verður borð uppi af flimtré og verður svokallað stál-trapisupak með einangrun og þakdúk samkvæmt leiðbeiningum framleiðanda og mun það uppfylla kröfur byggingarreglugerðar.  
 Létur innveggir verða blökkstöðarveggir klæddir með gíspjötum.  
 Skuggni er við innganga á austurfanglið og verða þau úr létta byggingarefni eða staðsleyp og áklædd í gráum lit.  
 Öll lokað, gluggalaus innirými verða loftræst upp úr þaki eða út úr vegg. Stærri rými verða upphitð með blásurum og afgreiðsla og minni rými verða með vatnsfönum.

Á lóð hússins er gert ráð fyrir 48 bilastæðum. Þar af eitt sérstaklega ætlað hreyfihömluðum. Í skilmálum segir að 1 stæði skuli vera fyrir hverja 30 m<sup>2</sup>  
 Á lóð hússins er gert ráð fyrir sorpgámi með sorppressu og skal vera steypur skjólveggar umhverfis hann á þrjú vegu. Tvær innkeyrslur verða á lóðina og hægt verður að aka umhverfis húsið og því greið leið fyrir neyðarbíla. Frágangur á lóðarmörkum við hraun verður gerður með stoðveggjum, þannig að það aðlagist hrauninu á sem bestan hátt og verður það gert innan lóðarmarka.

Hvað varðar mengunarmámir og höllustuhætti, þá skulu öll spilliefni sett í sérstök þar til gert flát og farið með í vörubúnaði spilliefnamóttöku.  
 Gera þarf ráð fyrir olugildru við fráveitu ef starfsemi í húsnæðinu krefst þess, (sjá teikningar verkfræðinga).  
 Almennt skal uppfylla þær reglugerðir umhverfisráðuneytis sem við á, fyrir þessa starfsemi.

Könnunartölur byggingarluta:  
 U-gildi fyrir útegginn er 0.284 W/mK < 0.4 W/mK  
 U-gildi fyrir DSR-þakkið er 0.19 W/mK < 0.2 W/mK  
 U-gildi gólfs, vegið meðaltal 0.35 W/mK < 0.4 W/mK

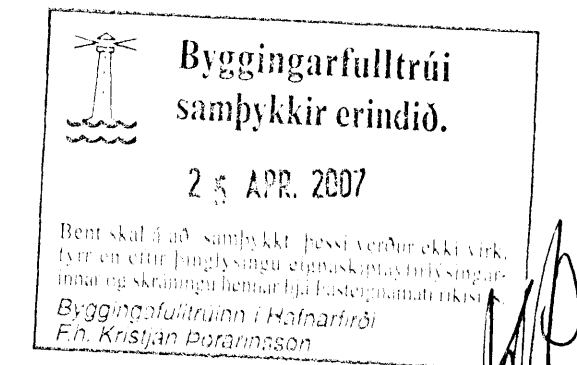

**Brunahólfun**  
 Byggingin er 8 brunasamtæður sem hver um sig er aðskilin rekstrareining. Hægt er að sameina tvær eða fleiri rekstrareiningar með því að opna vegg sem er á milli þeirra.  
**Burðarvirki**  
 Burðarvirki lóðréttra byggingarhluta verður REI90. Burðarvirki þaks verður R30.  
**Klæðningar**  
 Klæðning úteggja skal vera úr A-efni. Klæðningar lofta og veggja verða í flokki 1 (B-s1, d0 skv. ÍST EN 13501-1), bakkslóðing í flokki T.  
**Flóttaleiðir**  
 Flóttaleiðir eru allstaðar innan við 25 metra frá útgangi og verða annars í gegnum skrifstofu og verslunslager. Hurðir í flóttaleiðum séu a.m.k. 90 cm breiðar (m.v. breidd hurdarbláðs).  
 Blískúrshurðir skal vera hægt að opna handvirkt í rafmagnsleysi (með kúplingu).  
 Allar hurðir í flóttaleið skal vera hægt að opna í flóttadri (innan frá) án lykils eða verkfæra.


**Út- og neyðarlýsing**  
 Neyðar- og útgöngulýsing skal vera yfir öllum gönguhurðum/flóttaleiðum. Jafnframt skal vera útlýsing við úthurðir flóttaleiða.  
**Handslökkvildubúnaður**  
 Slöngukefli verða í hverri rekstrareiningu, staðsett þannig að hægt sé að sprauta á hvaða stað sem er með 25 metra slöngu. Slöngukefli skulu vera skv. ÍST EN 671-1. Handslökkviltæk verða staðsett nálægt slöngukefnum og auk þess á kaffistofu. Þau skulu valin í samráði við slökkvilið. Handslökkviltæk skulu hæfa starfsminni og vera skv. ÍST EN 3.  
**Reyklosun**  
 Reyklosun/reykkræsing verður út um glugga og hurðir. Innloft kemur um dyr sem slökkvilið opnar eftir þörfum.

**Víðhald brunavarna**  
 Samkvæmt lögum ber húselgandi ábyrgð á brunavörnum í húsi sínu og að þær hljóti reglubundni eftirlit og viðhald.  
 Gert er ráð fyrir að gerður verði þjónustusamningur um viðhald á neyðarlýsingu, brunaslöngum og handslökkviltækjum.

C:  
 B:  
 A:  
 BREYTINGAR: \_\_\_\_\_ DAGS: \_\_\_\_\_

VERKGAUF: LAGGI ehf.

AFSTÖÐUMYND 1:500

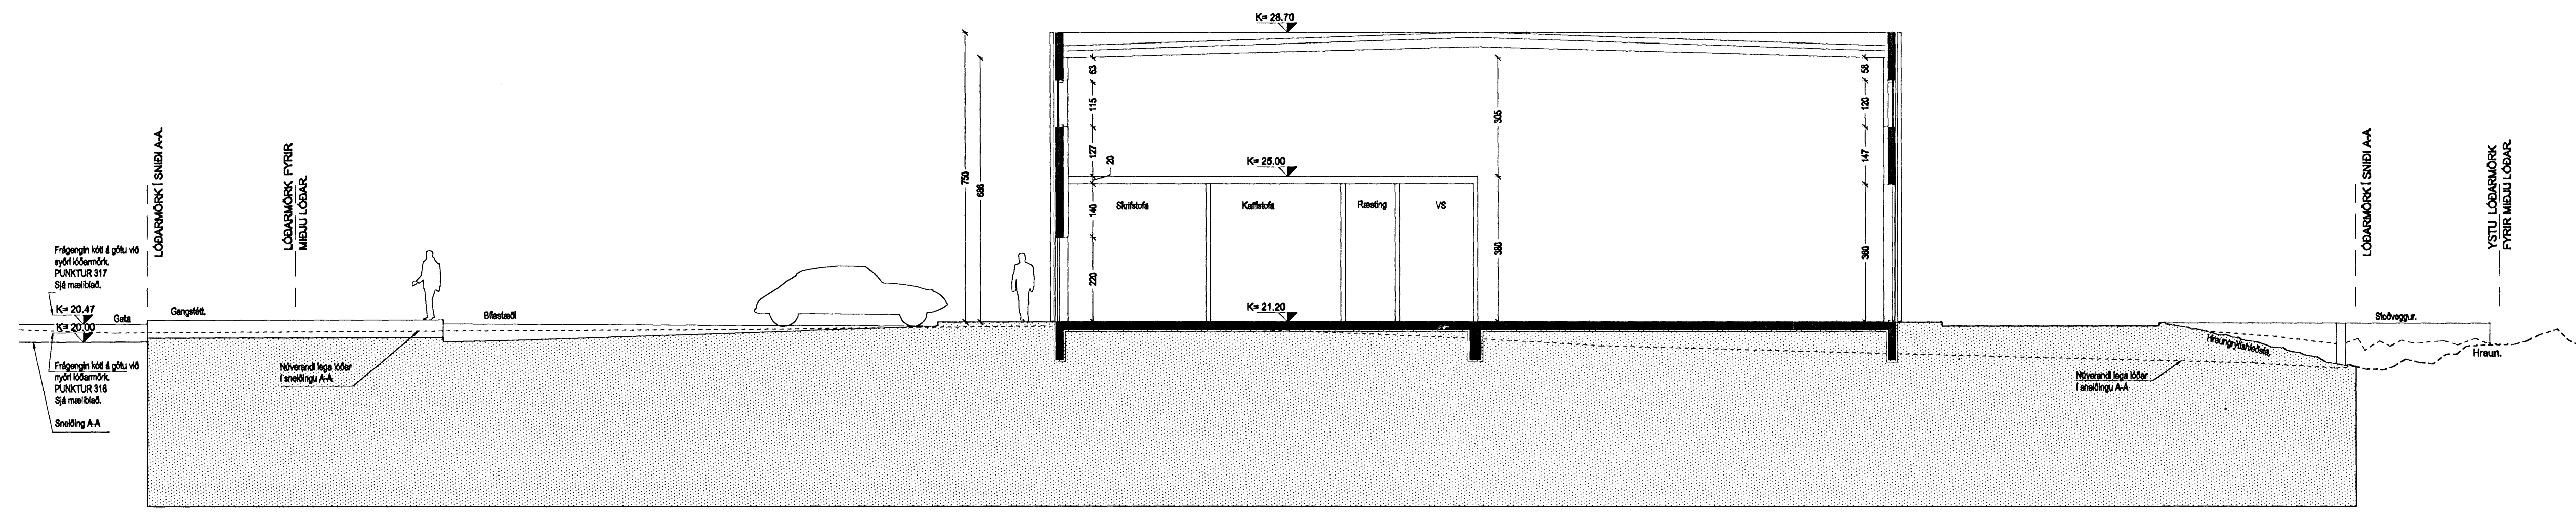

SNEIDING A-A 1:100

SUDURHELLA 10, 221 HAFNARFIRÐI.  
**ADALUPPRÁTTUR**  
 AFSTÖÐUMYND  
 SNEIDING A-A  
 VERK:  
 KVARDI: 1:100/500 TEIKNAD: DMH  
 DAGS: 20.03.2007 SKRÁ: 0715.DWG

**ÚTI INNI**  
**ARKITEKTAR**  
 ÞINGHOLTSTRÆTI 27 101 REYKJAVÍK  
 Símar 5527060 & 5527960 FAX 5527061  
 netfang: u@ui.is  
 veffang: http://www.ui.is  
 BALDUR Ó. SVAVARSSON ARKITEKTAR FAI  
 120357-5149  
 JÓN ÞÓR ÞORVALDSSON ARKITEKTAR FAI  
 021256-7579  
 TEIKNINGANR: **A-100** BREYTING: \_\_\_\_\_