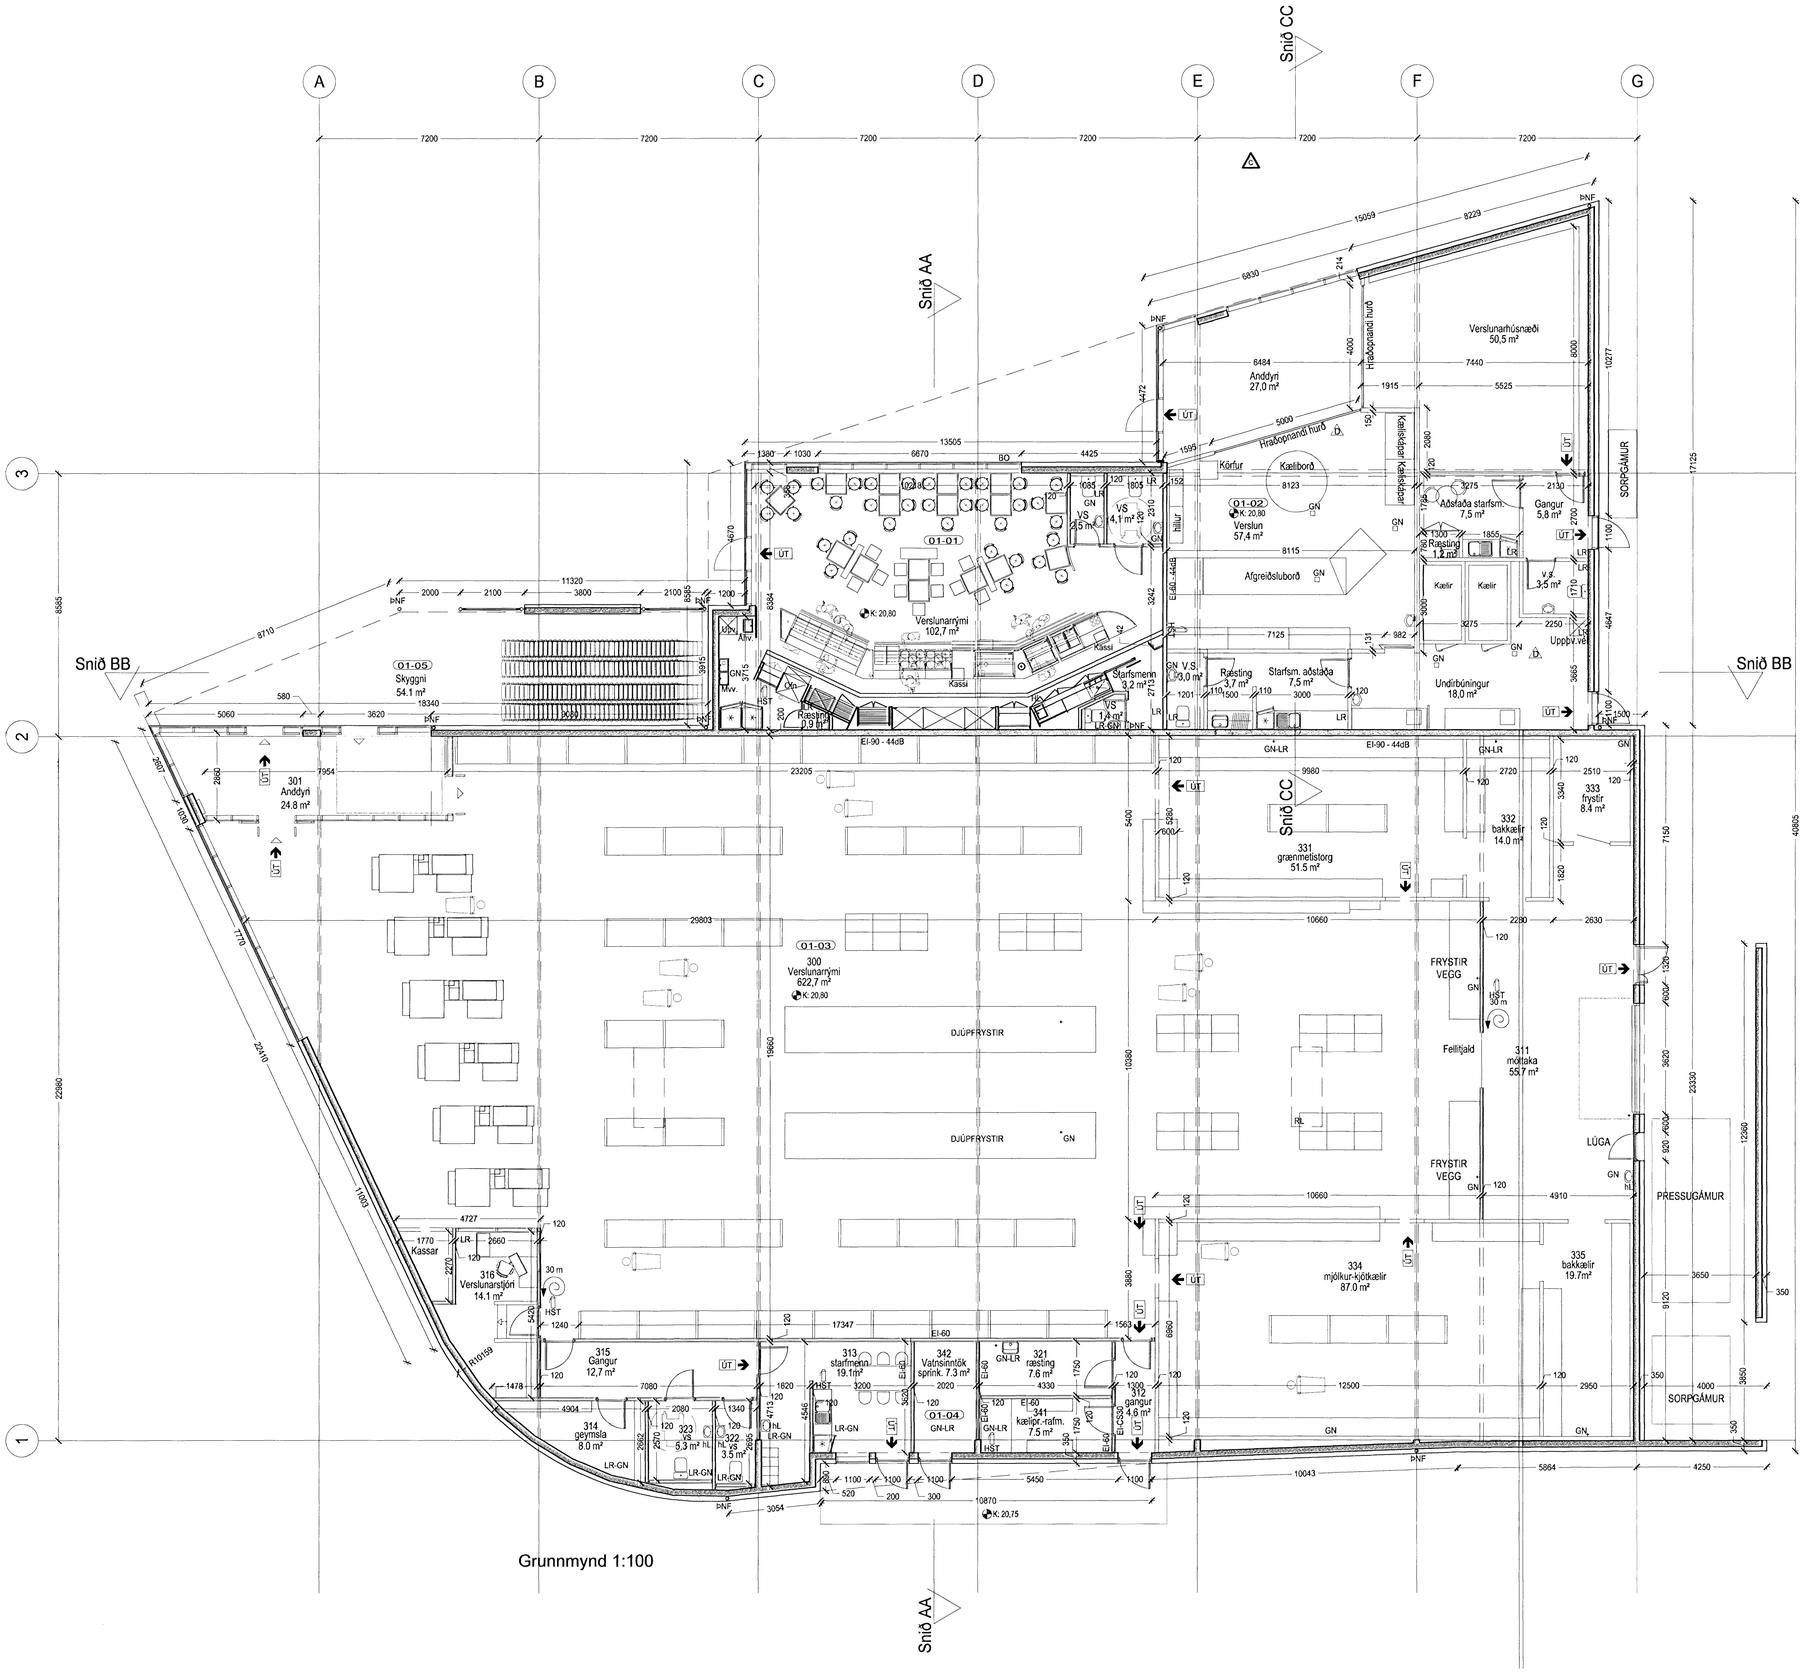

Samþykkt þann
21 MARS 2007
Byggingafulltrúinn í Hafnarfirð
F.h. Kristján Þórarinsson

9.3.07
HEILBRIGÐISEFTIRLITS
HAFNARFJARÐAR-
OG KÓPAVOGSSVÆÐIS
Garðatorgi 7 - 210 Garðabæ

breytt	dags	teiknað	lýsing
D	06.03.2007	ij	innra skipulag, textti 01-02
C	25.10.2006	ey	innra skipulag 01-02
B	11.01.2006	sbb	Breyting á innréttingu verslunarýmis 0101
A	02.09.2005	sbb	bætt inn mátsetningum og rýmisnr. lagfærð

Aðalsteinn Snorrason
arkitekt faí 161161-2769

Egill Guðmundsson
arkitekt faí 270152-6869

Gísli Gíslason
arkitekt faí 160657-4809

aðalstræti 6 101 reykjavík
simi 511 2060
fax 511 2066
veffang www.ark.is
netfang arkis@ark.is

Tjarnarvellir 15

Aðaluppdráttur

grunnmynd

verkkaupi	Þyrping
hannað/teiknað	as, sbb
yfirfarið/samþykkt	
mkv	1:100
dags	16.08.2005

ARKÍS

SLÖKKVILIÐ HÖFUÐBORGARSVÆÐISINS bs.
09.03.2007

05-046 (99)1.02 D
verknr teikning breyt