Samþykkt þann

2 8 MAR 2007

Byggingafulltrúinn í Hafnarfirði
F.h. Jón Sigurðsson

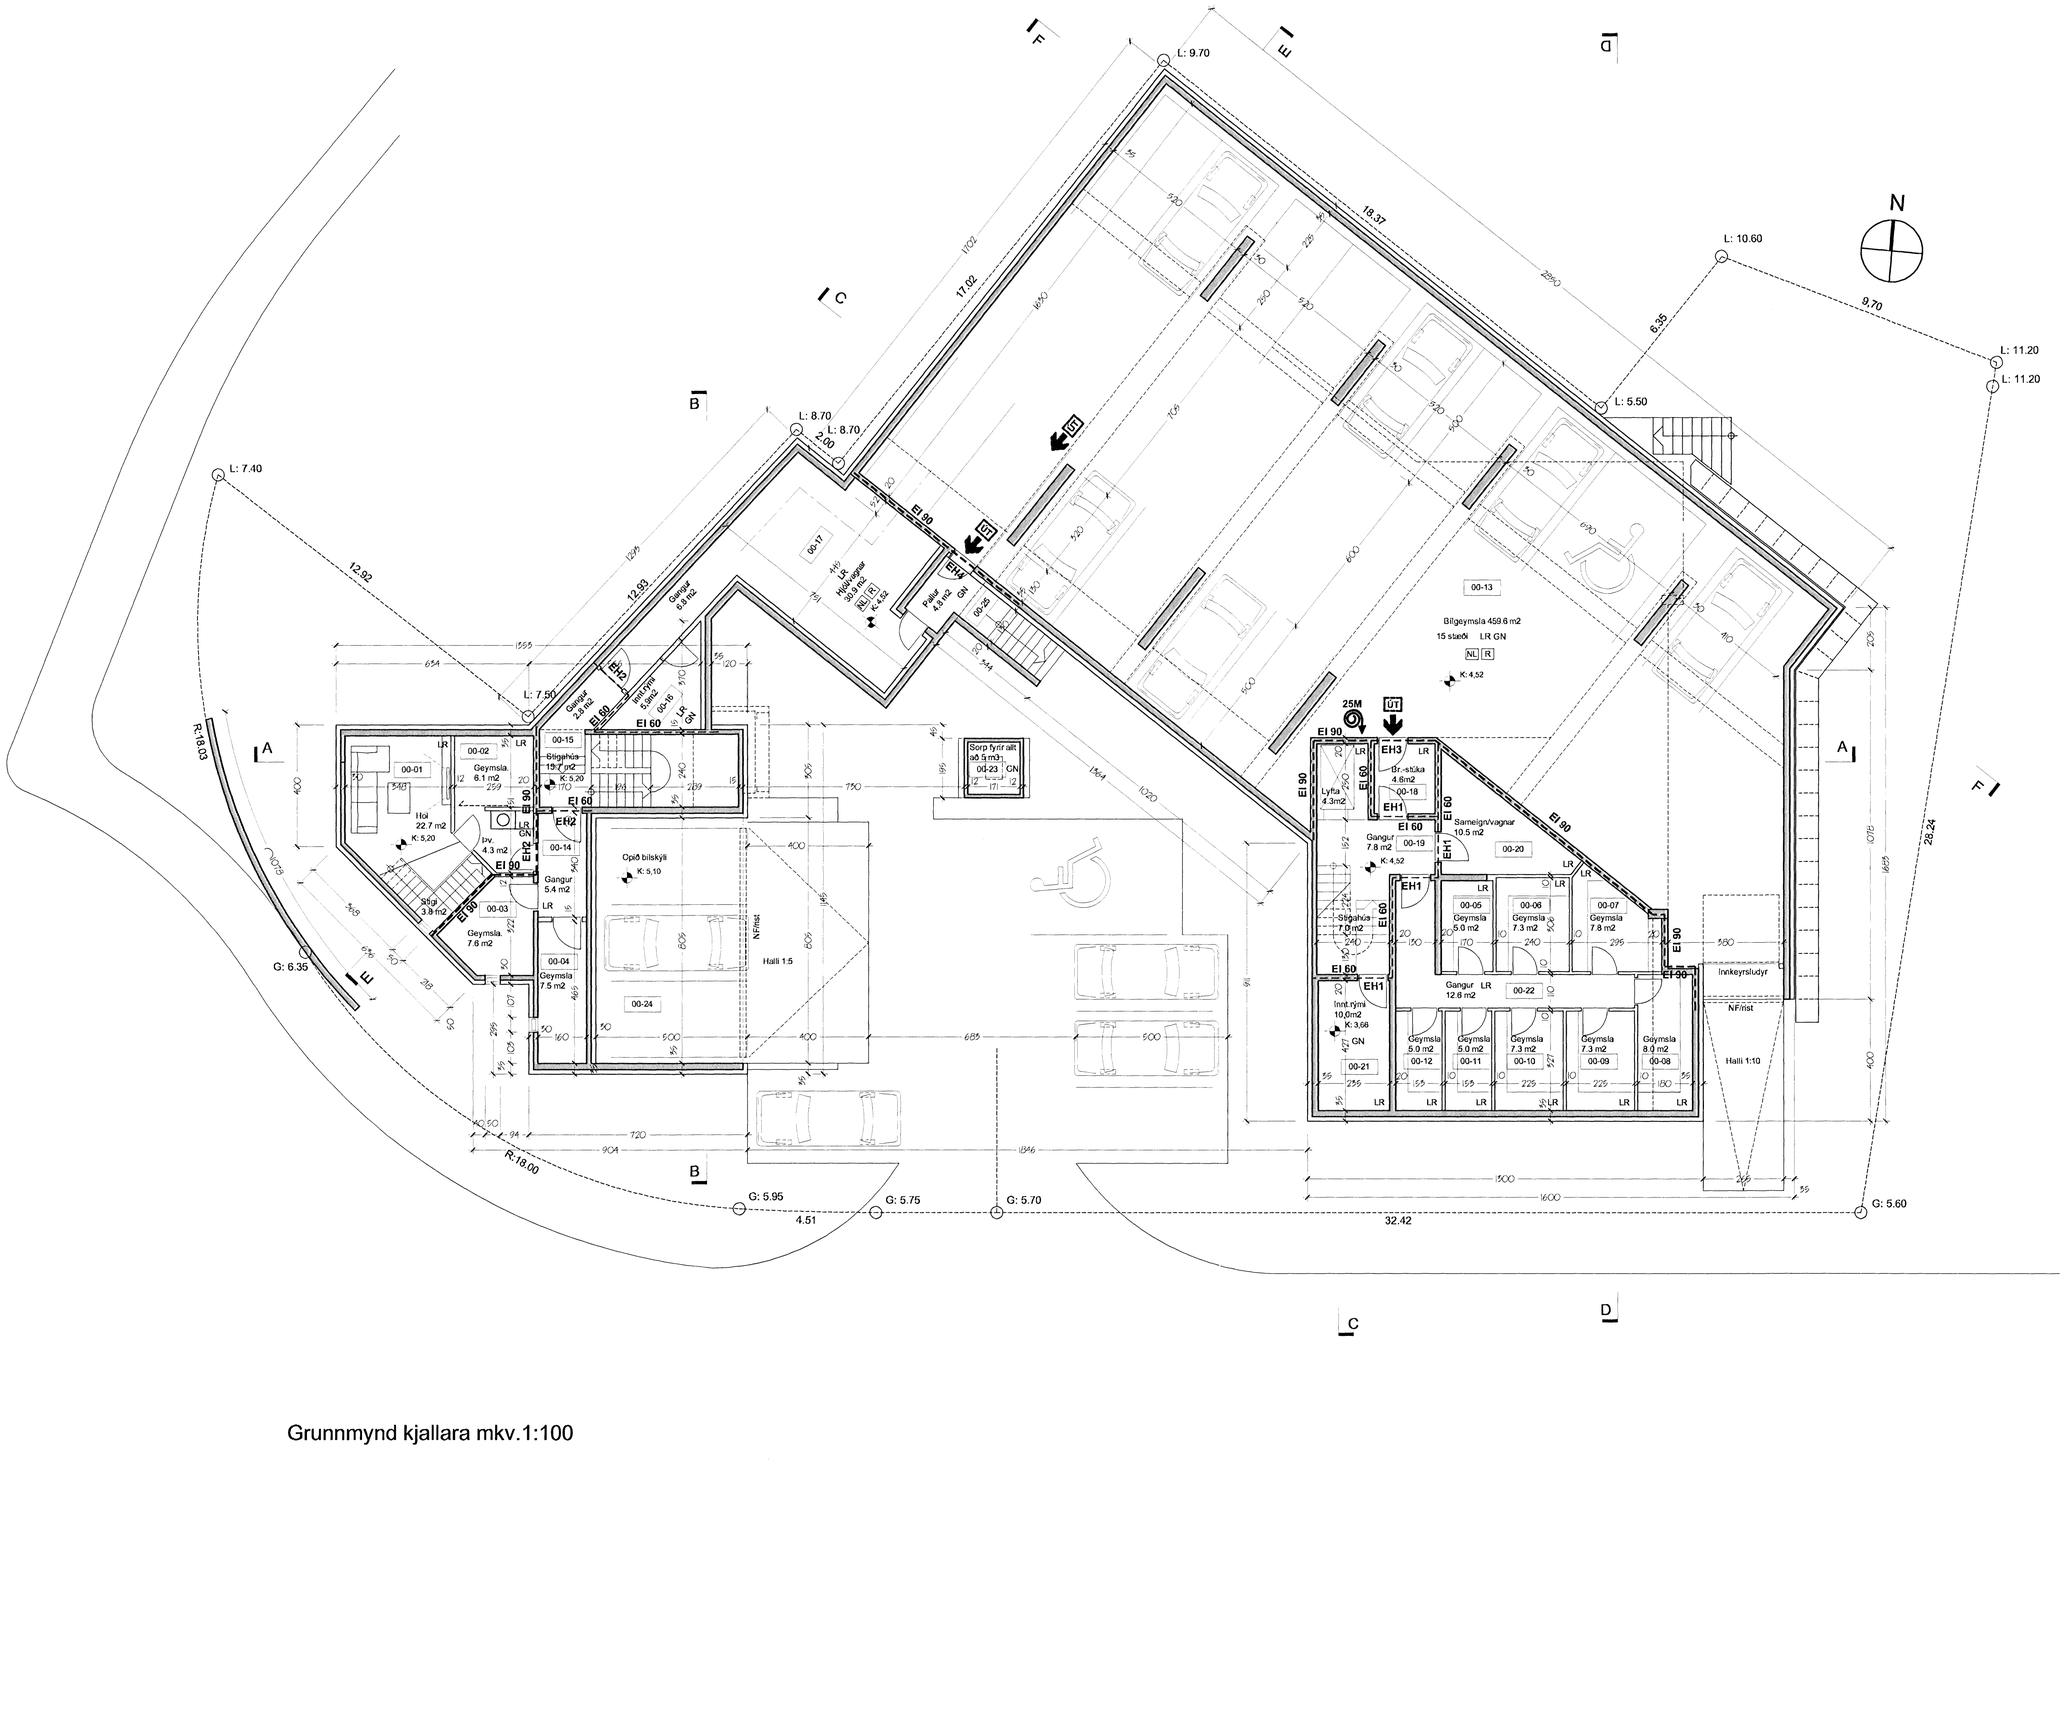

Grunnmynd kjallara mkv.1:100

10 M

VESTURGATA 18 - 20

Fjölbýli í Hfj.

mkv.: 1: 100

1.02

AÐALUPPDRÁTTUR

Grunnmynd

Kjallari

dags. 22.02.'07

ATT arkitektar att@arkitekt.is

Trönuhrauni 1 220 Hfj. kt: 590406 0580
s: 5454 700 f: 5454 701 GSM: 897 2380

Tryggvi Tryggvason FAÍ kt: 261256 6769

att arkitektar _ í samstarfi við _ einrúm arkitekta

einrúm arkitektar
glaðheimum 20 104 reykjavík
sími 553 8989 fax 568 8989
kristín brynja gunnarsdóttir arkitekt faí
kt.: 040766 5889 k@einrum.com