
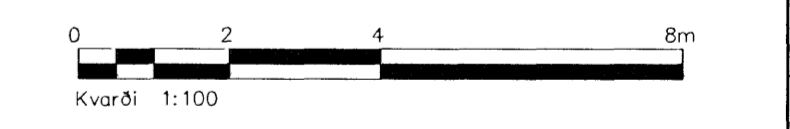


Sambúikt þann  
23 MAÍ 2007  
Byggingafulltrúi í Hafnarfirði  
P.h. Kristján Þórásson

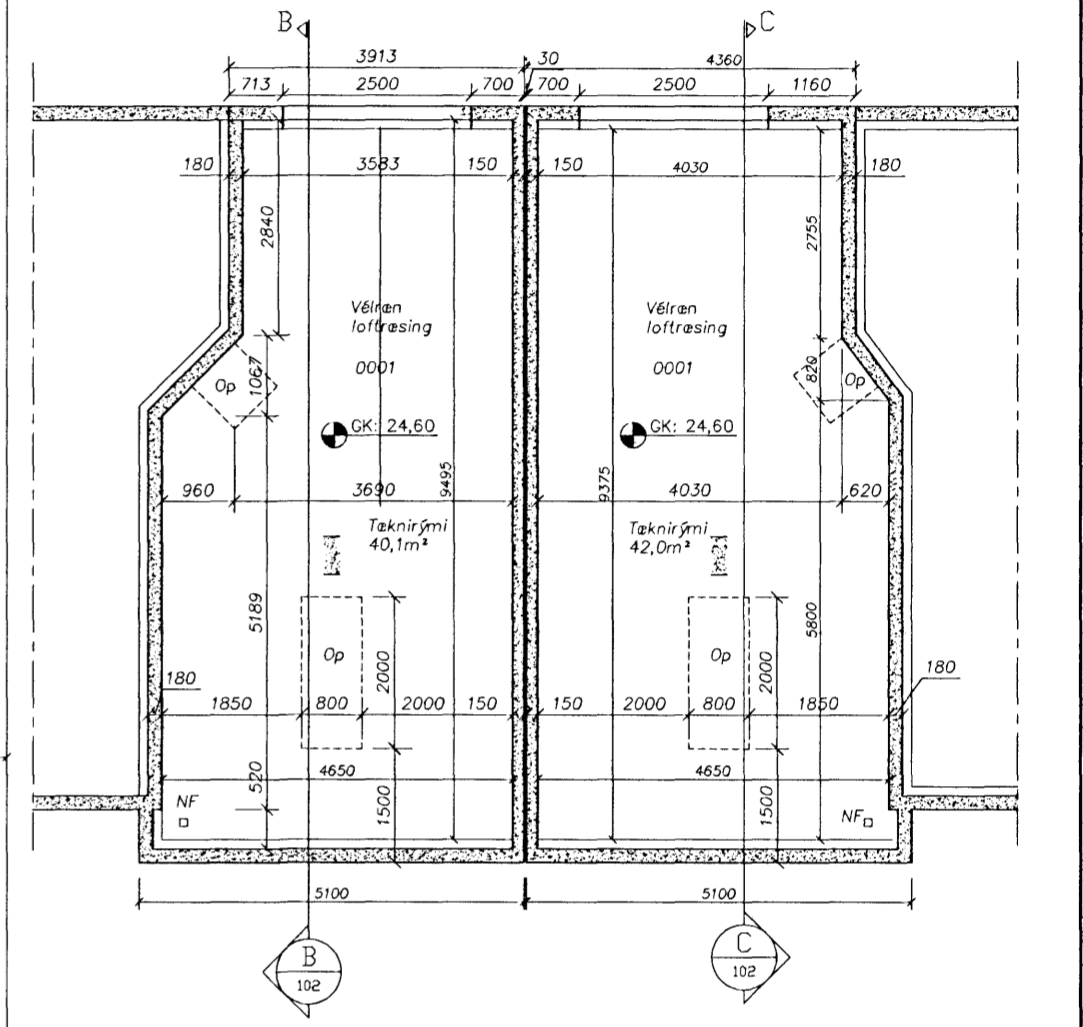

B	Gluggum, gólfhæð, þak á útbyggingu.		
A	Inna skipulag og skráningartaflo	AS	14.05.07
A	Gluggum á suðurhlíð og gólfhæð	SG	25.10.06
Gtj. Nr.	Breytingar	Hönnuður	Dags

Verkefning

Hafravellir 21 og 23, Hafnarfirði

Strendingur ehf. Verkefnaþjónusta Fjarbergata 13-15 - 220 Hafnarfirði Sími 565 5640, Fax 565 5641	Grunnmyndir
Hönnuður 1675-107 Asmundur Sigvaldason kt. 240645-1119	Dags ágúst. 2006
Samræminguábyrgur Asmundur Sigvaldason	Teknað / Hönnuð af JW/AS
Skala 1:100	Númer teikningar 101
	Gísfa B