



Samþykkt þann  
23 MAÍ 2007  
Byggingaáttvæðing / Húsnáð  
Rannsóknir þessara


*[Handwritten signature]*

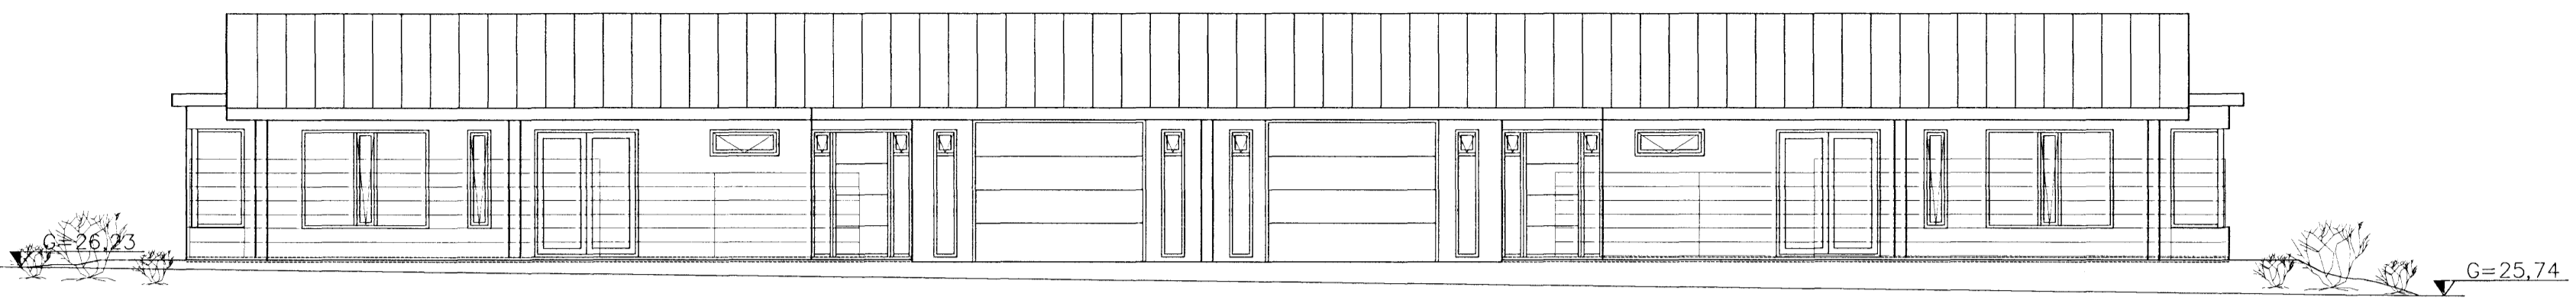


Suðurhlíð  
1 = 100 mm

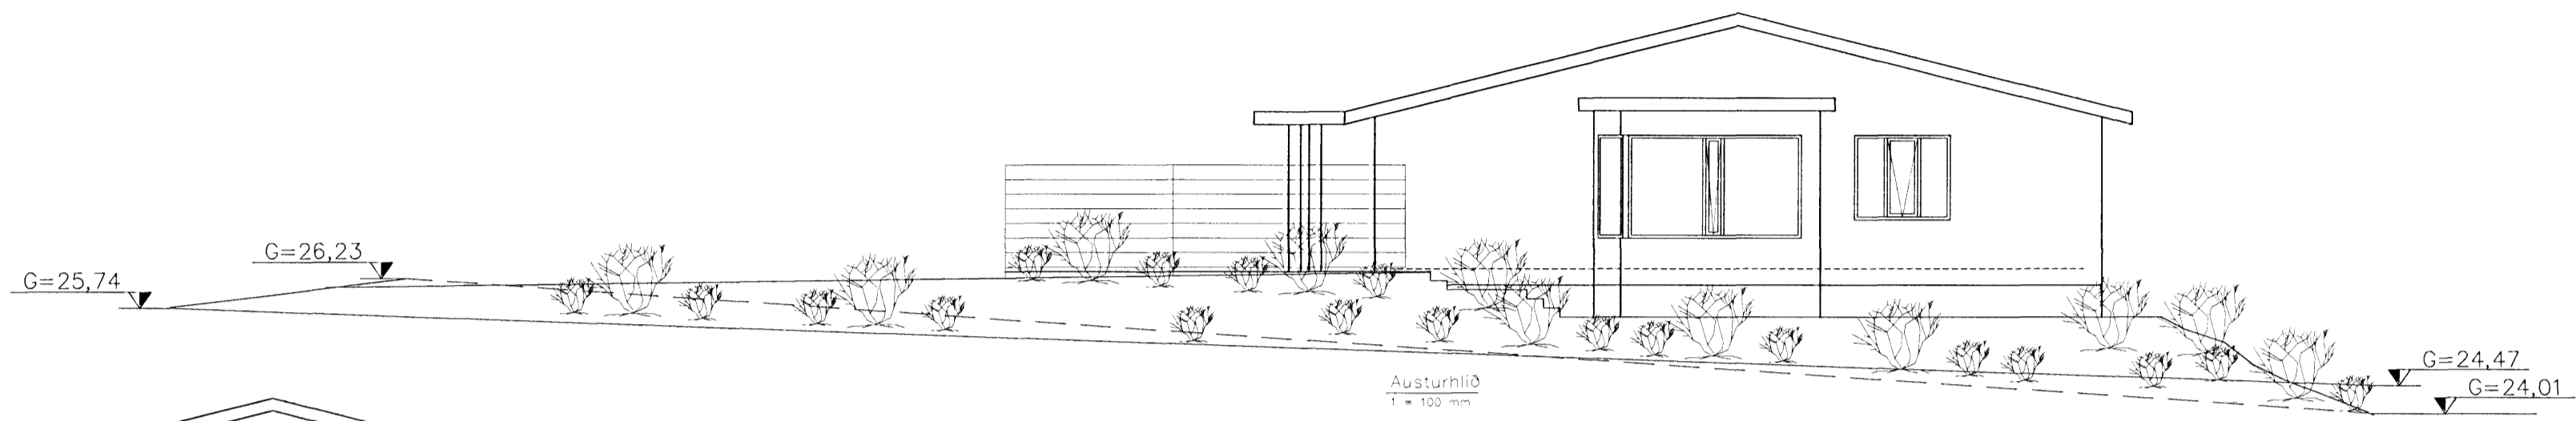



Austurhlíð  
1 = 100 mm

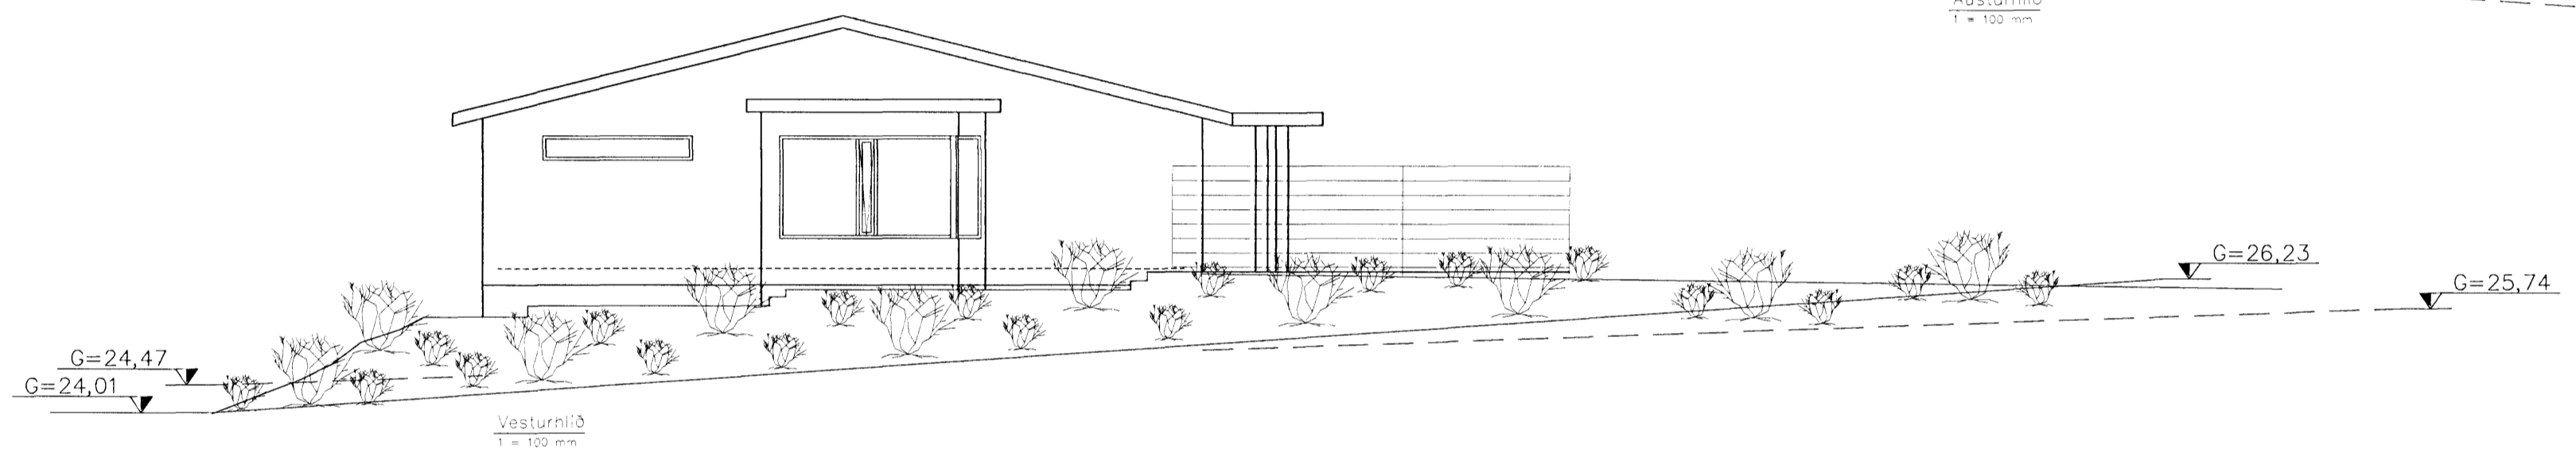


Vesturhlíð  
1 = 100 mm

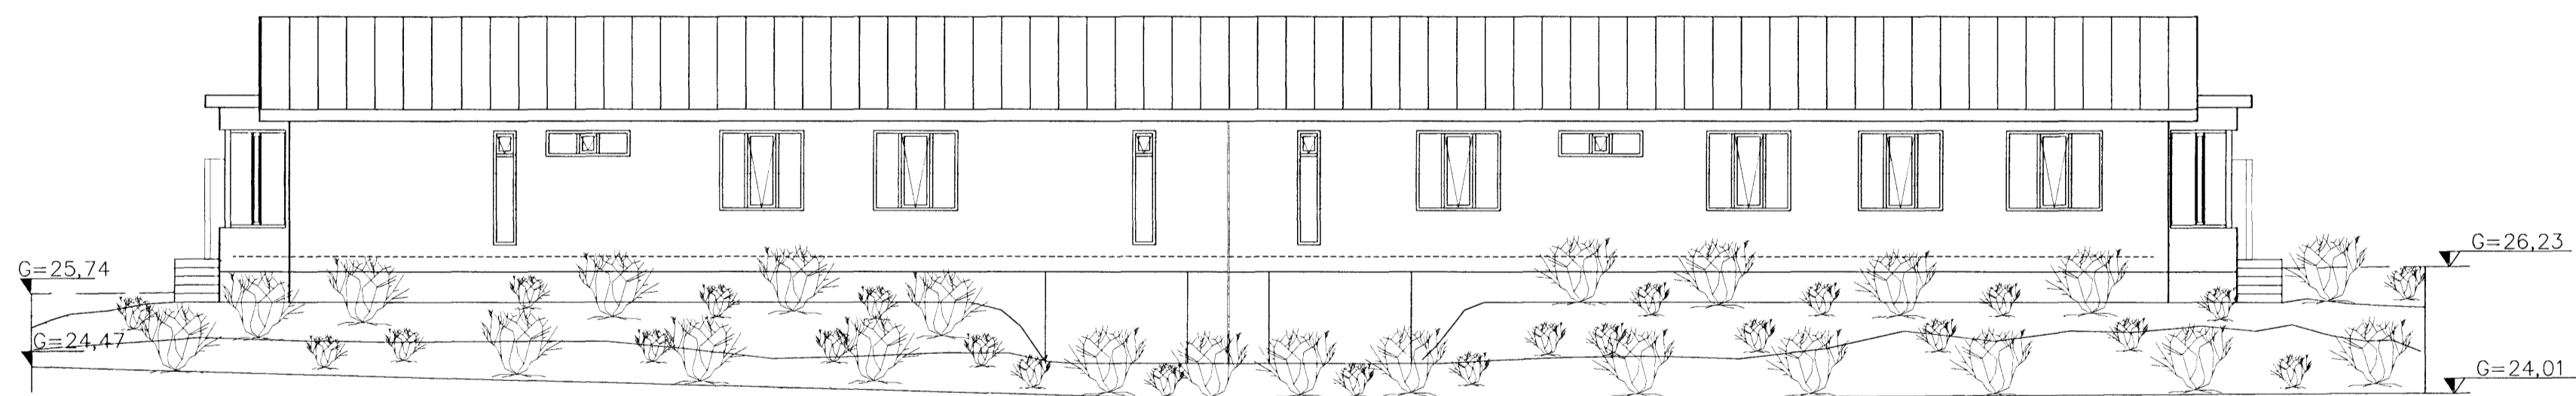

Norðurhlíð  
1 = 100 mm

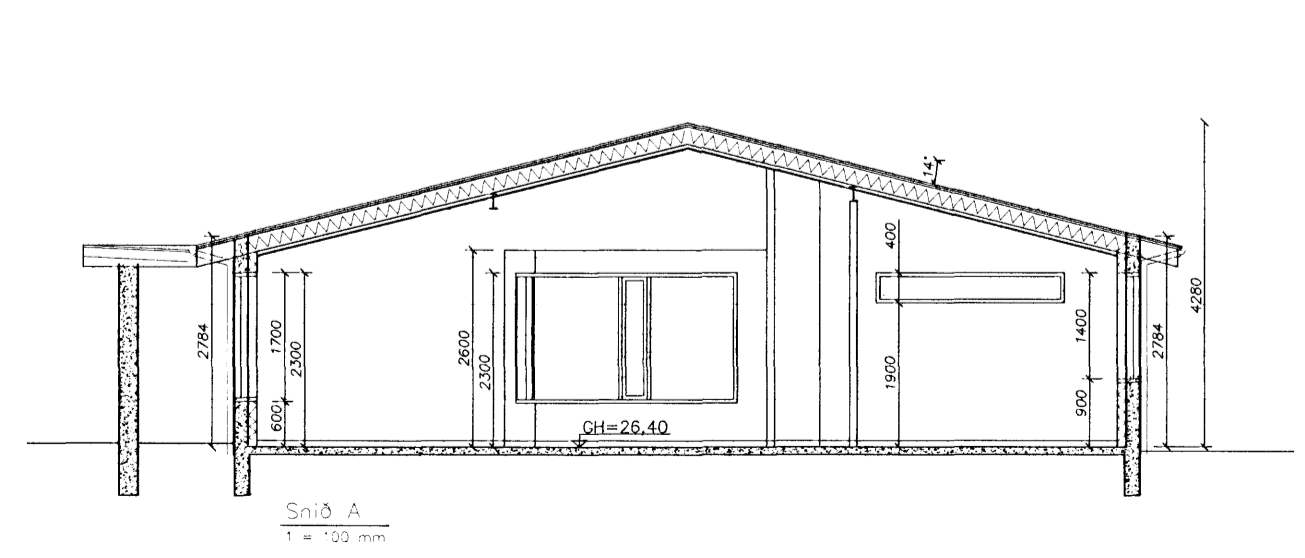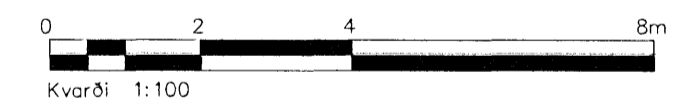

Snið A  
1 = 100 mm

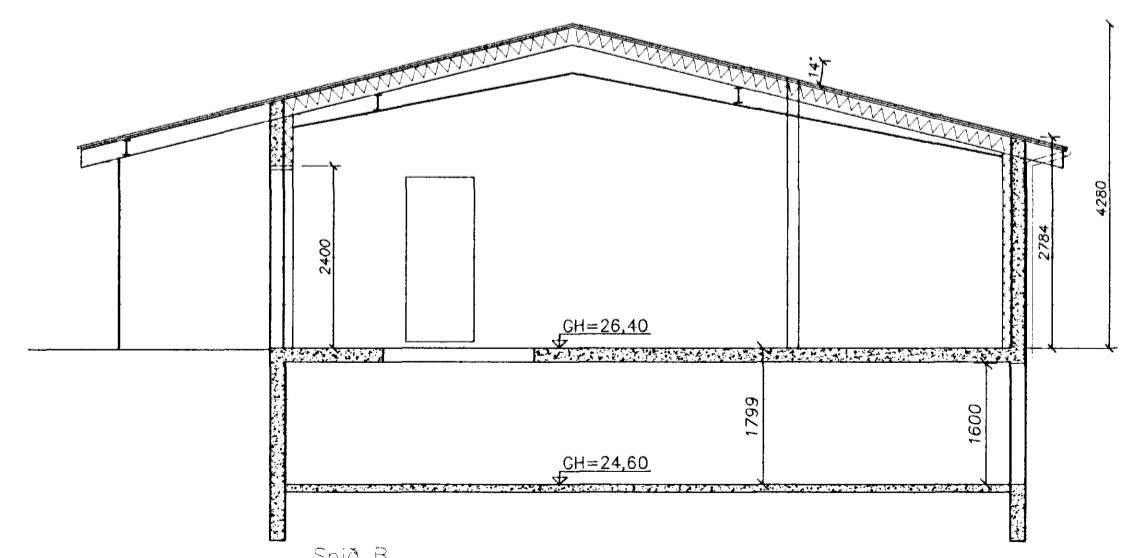

Snið B  
1 = 100 mm

B	Gluggum, gólfhæð, þak ó útbyggingu,		
	innra skipulag og skráningartafla	AS	14.05.07
A	Gluggum ó suðurhlíð og gólfhæð	SG	25.10.06
Útg. Nr.	Breytingar	Hágrunur	Daga

Verkteikning

Hafravellir 21 og 23, Hafnarfirði

<b>Strendingur ehf.</b> Verkfræðingafélagið Fjarbergata 13-15 - 220 Hafnarfirði Sími 565 5640, Fax 565 5641		Útlit og snið	
Hönnuður <i>16/5/07</i> Ásmundur Sigvaldason kt.240545-4119	Daga ágúst. 2006	Teknað / Hannað af JW/AS	
Samræminguhönnuður <i>16/5/07</i>	Málkvarð 1:100	Númer teikningar 102	Útgáfa B