




Byggingarfulltrúi
samþykkir erindið.
30 MAÍ 2007
Bent skal á að samþykkt þessi verður ekki virk,
fyrir en eftir þinglýsingu eignaskiptayfirlýsingar-
innar og skráningu hennar hjá Fasteignamáti ríkisráðs.
Byggingarfulltrúi í Hafnarfirði
F.h. Kristján Þórarinnsson

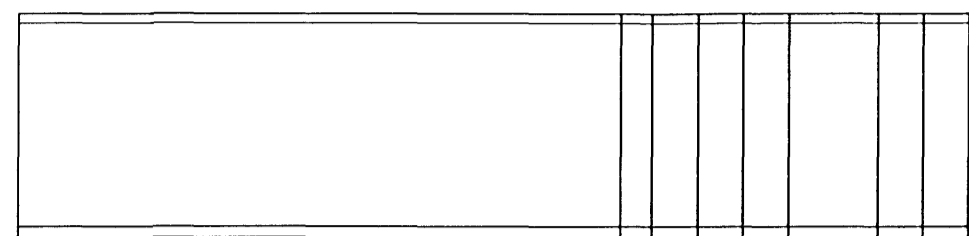


Norðurgafi. 1 : 100

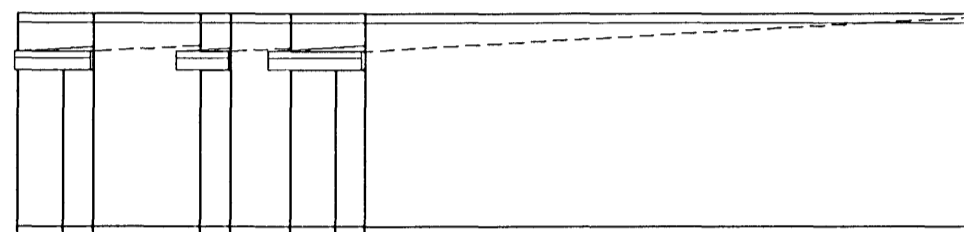

Suðurgafi. 1 : 100

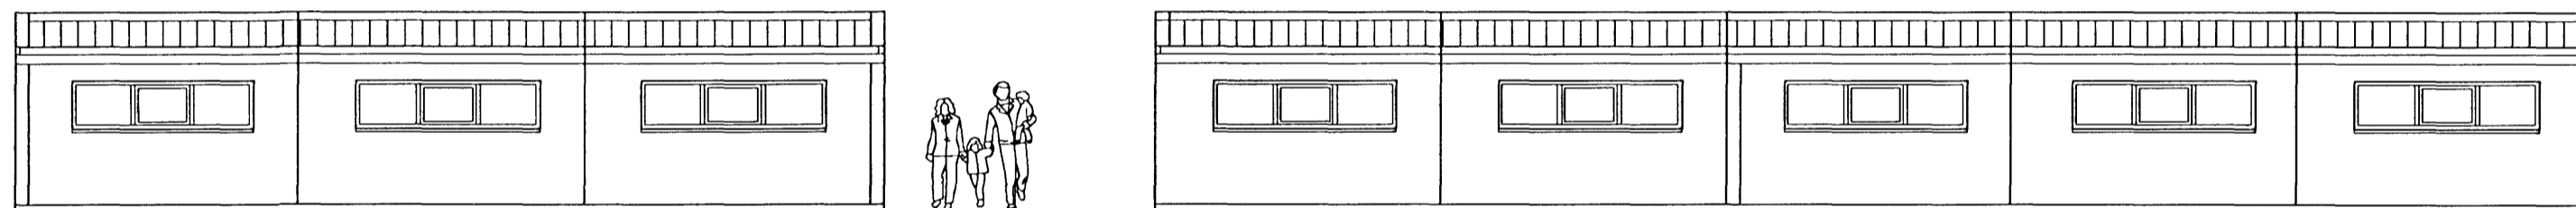

Austurhlíð. 1 : 100

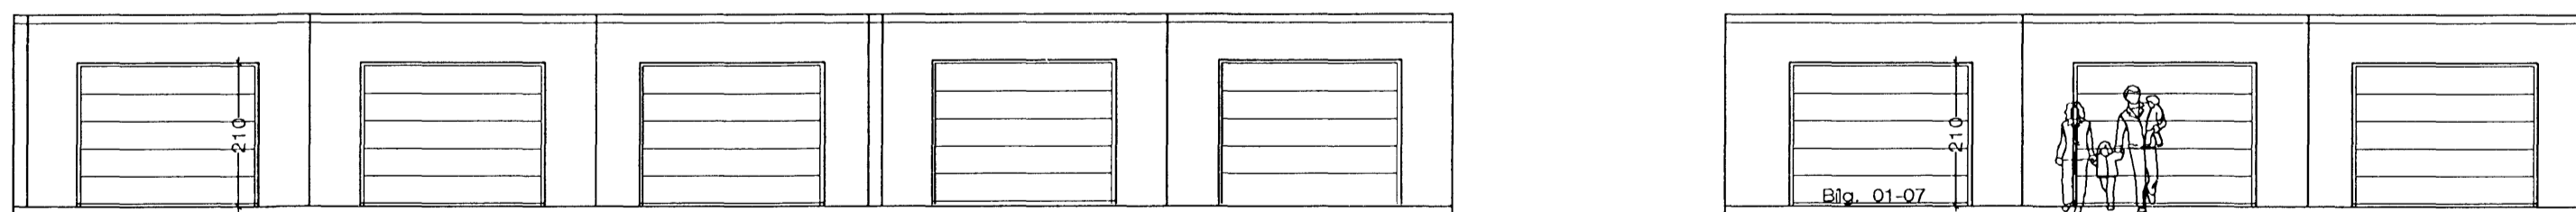

Vesturhlíð. 1 : 100

krokahr.1901.dwg

17.4.2007 12:05

Jón Guðmundsson arkitekt. Suðurlandsbraut. 16

Sótt er um byggingarleyfi fyrir
bílgeymslu. merkt. 01-07

Aðrar bílgeymslur eru þegar byggðar,
að undaskilinni bílgeymslu, 01-06

Krókakraun 8 - 10 - 12 Hafnarfirði. Bílgeymslur.

VERK. NR.

TEIKN. NR. 02

DAGS. 9.-4.-2007

BREYTT.

MÁL. 1:100

JÓN GUÐMUNDSSON ARKITEKT

VINNUSTOFA SUÐURLANDSBRAUT 16

REYKJAVÍK

SÍMI 552 5055

Jón Guðmundsson ST-310551
3259