




ÚTLIT AUSTUR

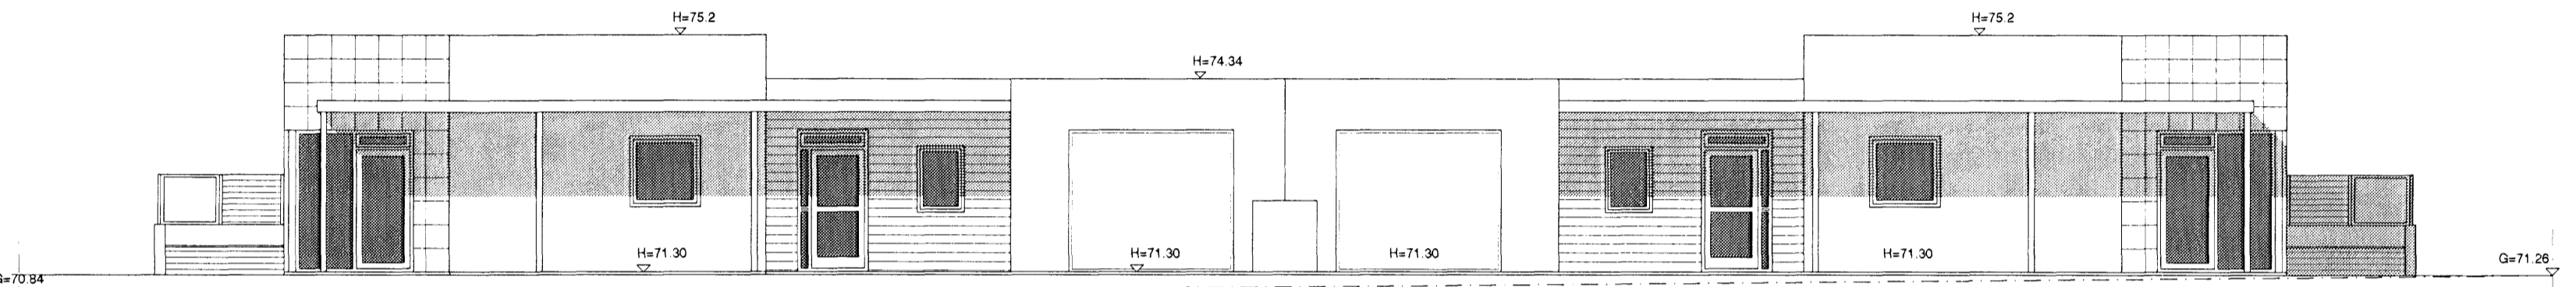


ÚTLIT SUÐ VESTUR

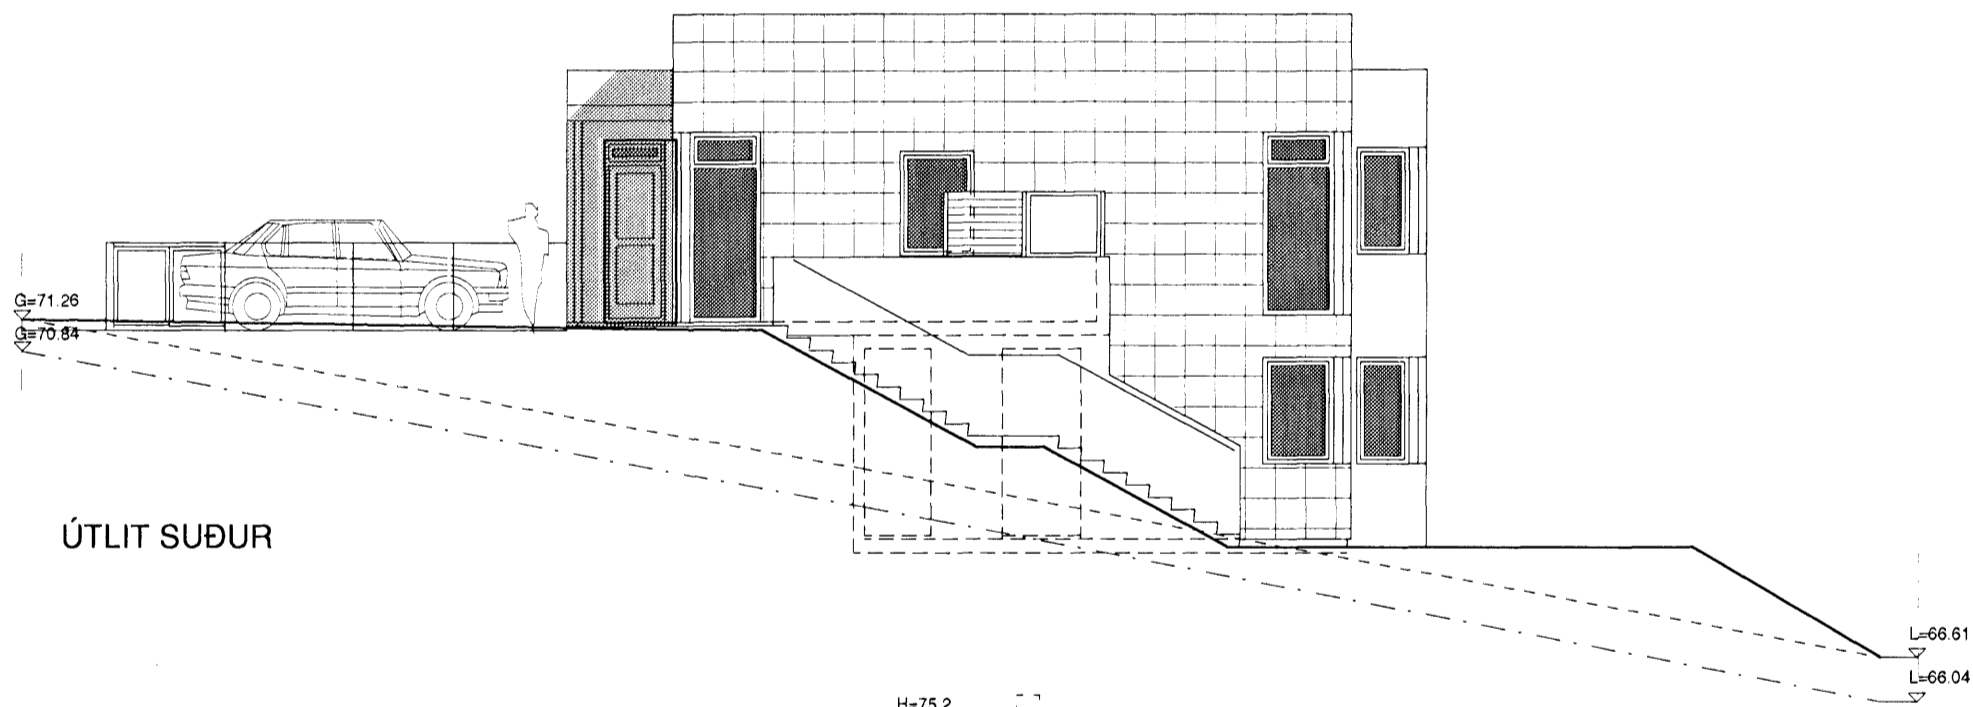

ÚTLIT SUÐUR

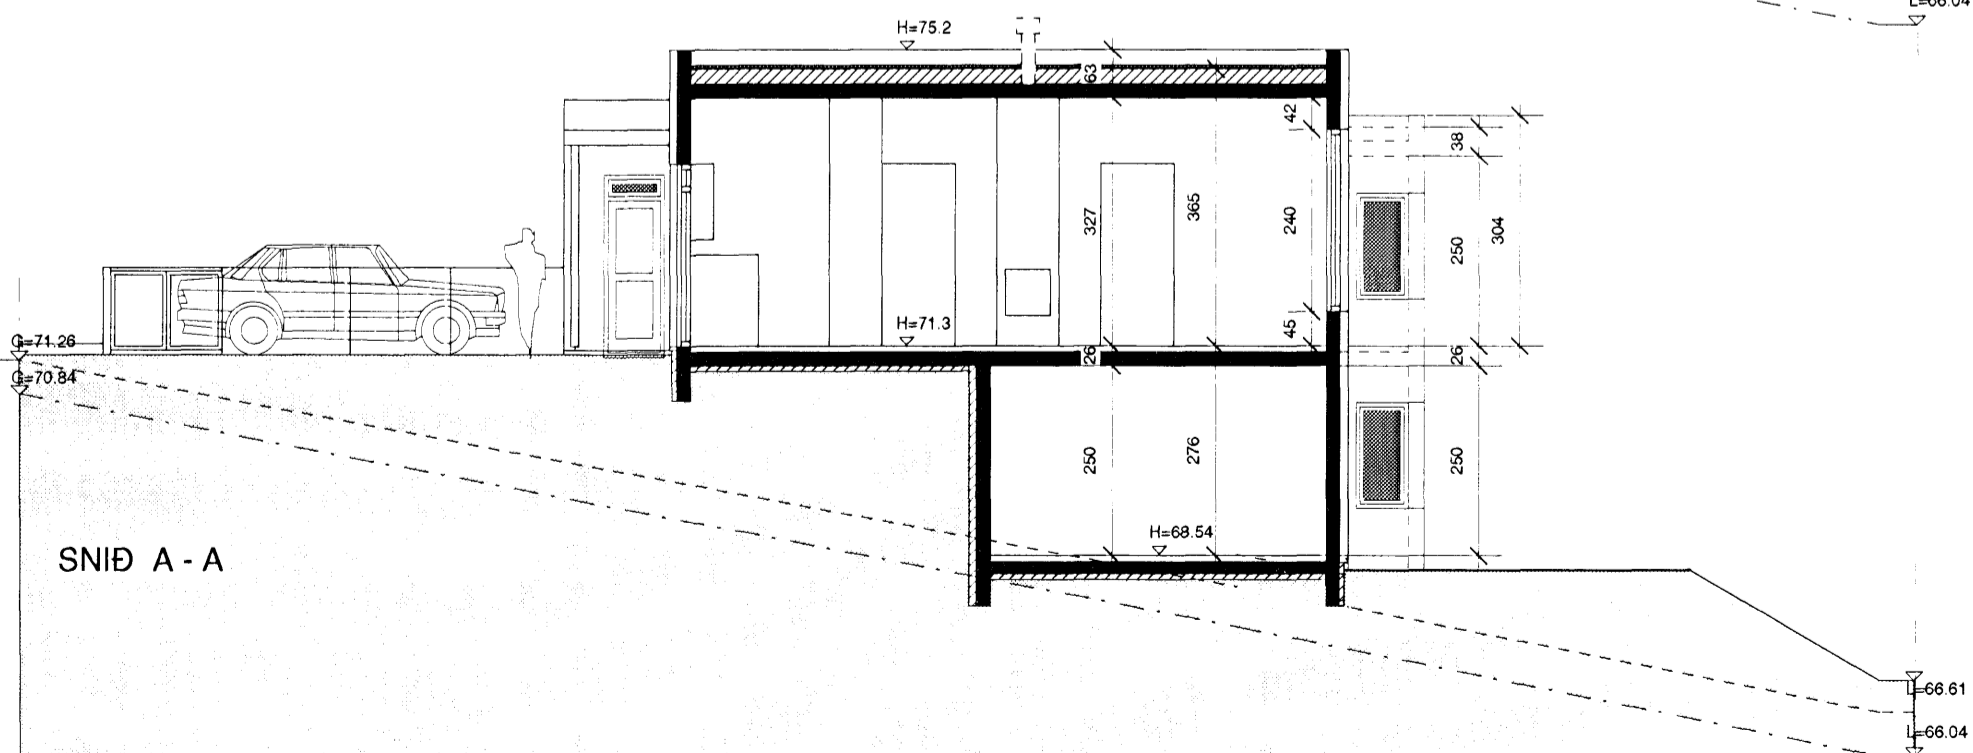


SNID A - A

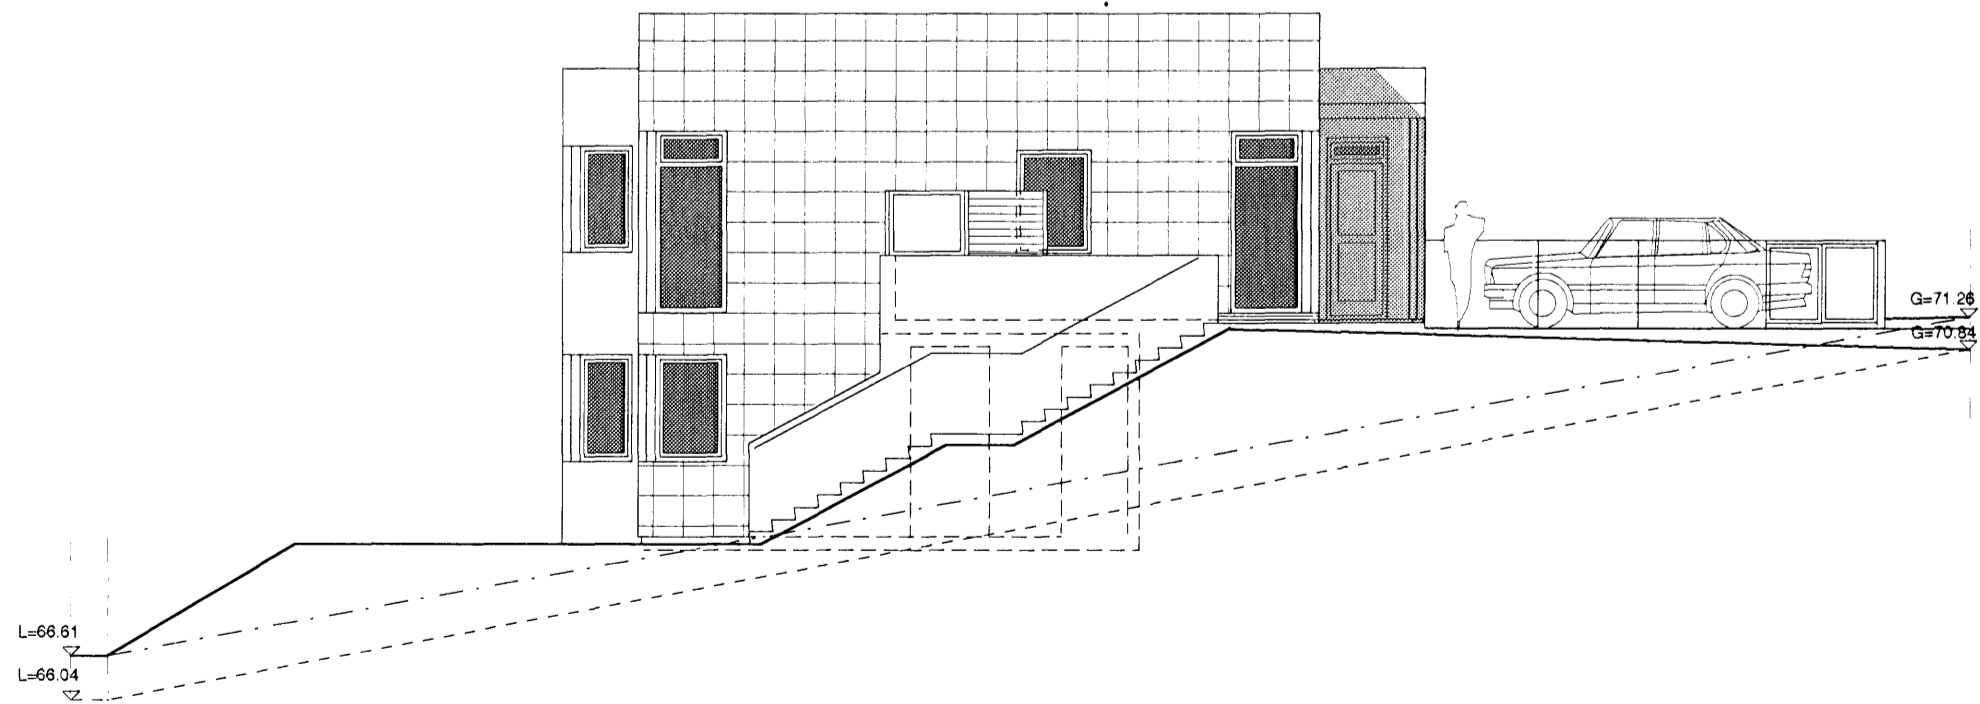

ÚTLIT NORÐUR

Samþykkt þann
06 MAÍ 2007
Byggingafulltrúinn í Hafnarfirði
F.h. Kristján Þórarinnsson

Úr Gildi
Samþykkt þann
06 JÚNÍ 2007
Byggingafulltrúinn í Hafnarfirði
F.h. Kristján Þórarinnsson

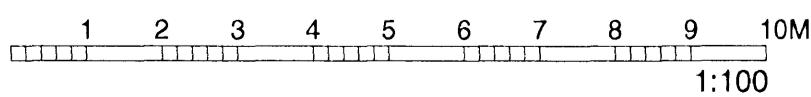

Dags.	Breyting.	Teikn.	Útgáfa.	 Geirsgölu 9, 101 Reykjavík Sími: 515 0300 Fax: 515 0319 www.ask.is	Verkhettill. FJÓLUÁS 8-10, HAFNARFJÖRÐUR Útlit, snið.	Verkh. nr. 0698	Mkv. í A2 1:100
					Áritun arkitekta <i>Valdimar Harðarson</i> Valdímar Harðarson kt. 050151-2559	Teikn. VH	Dags. 27.3.2007
						Teikn. nr. A-04	Útgáfa.