


Byggingarfulltrúi
samþykkir erindið.
06 JUNI 2007


Þetta skjal er samþykkt þessu vandi ekki vax fyrir einu hringrásu eða eignaskiptayfirlýsingum innar og skráningu þessara hjá Þrógnarmáttáskilun. Byggingarfulltrúiinn í Hafnarfirði.
P.H. Kristján Þóráðsson

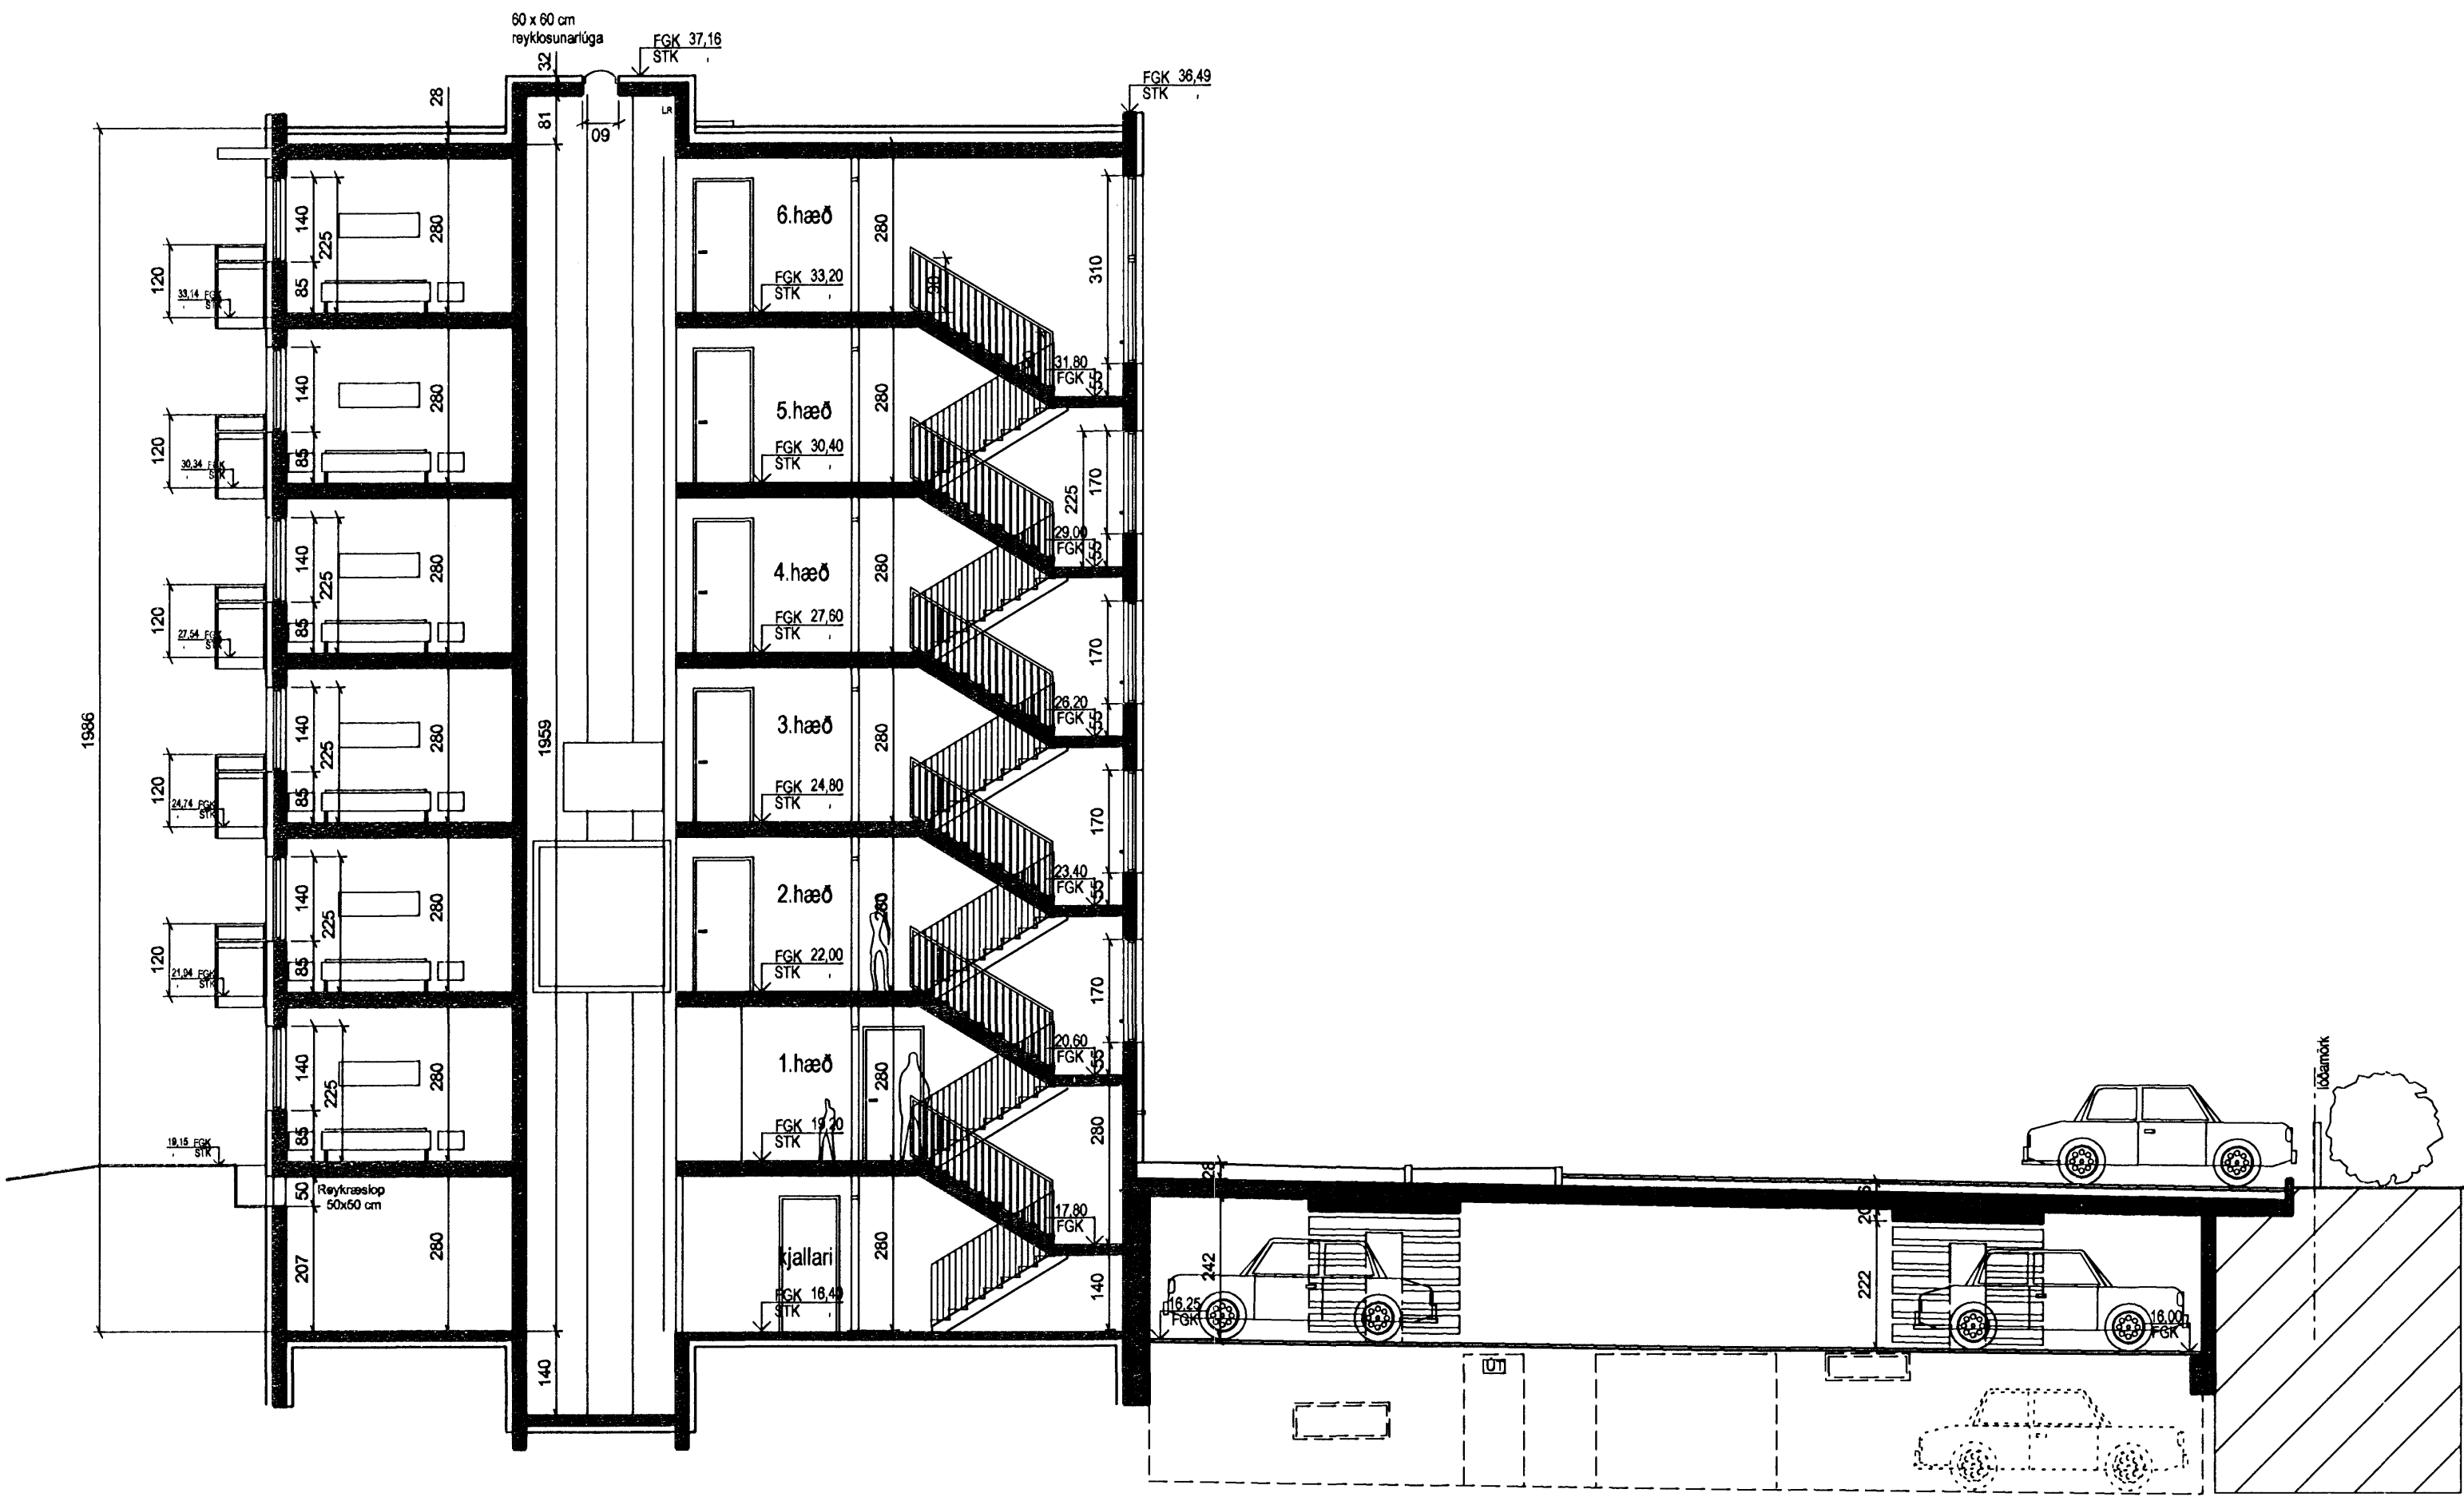

SNEIÐING 1:100
sníð A-A



SNEIÐING 1:100
sníð B-B

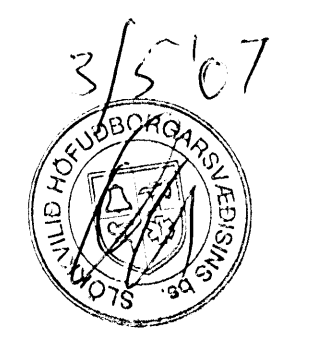

ÚTGÁFA | TEIKNAD | SAMÞYKKT | DAGS
BREVINGAR

ASK Arkitektar
Geiragata 9
101 Reykjavík
Sími 515 0300
Fax 515 0319
www.ask.is

Artun aðalhöfundar:
Þórunn
Páll Gunnlaugsson arkitekt FAI, kl. 210552-2199

SKIPALÓN 16-20
AÐALTEIKNINGAR
VERKFRNI
HEITTEIKNINGAR
Sníð A-A og B-B

VERKFRNI	0457	NUMER TEIKNINGAR	10-20
MGV.1.A1	1:100	TEIKNAD	ASK
DAGS	30.04.2007	ÚTGÁFA	