


Útlit norðvestur, mkv. 1:100

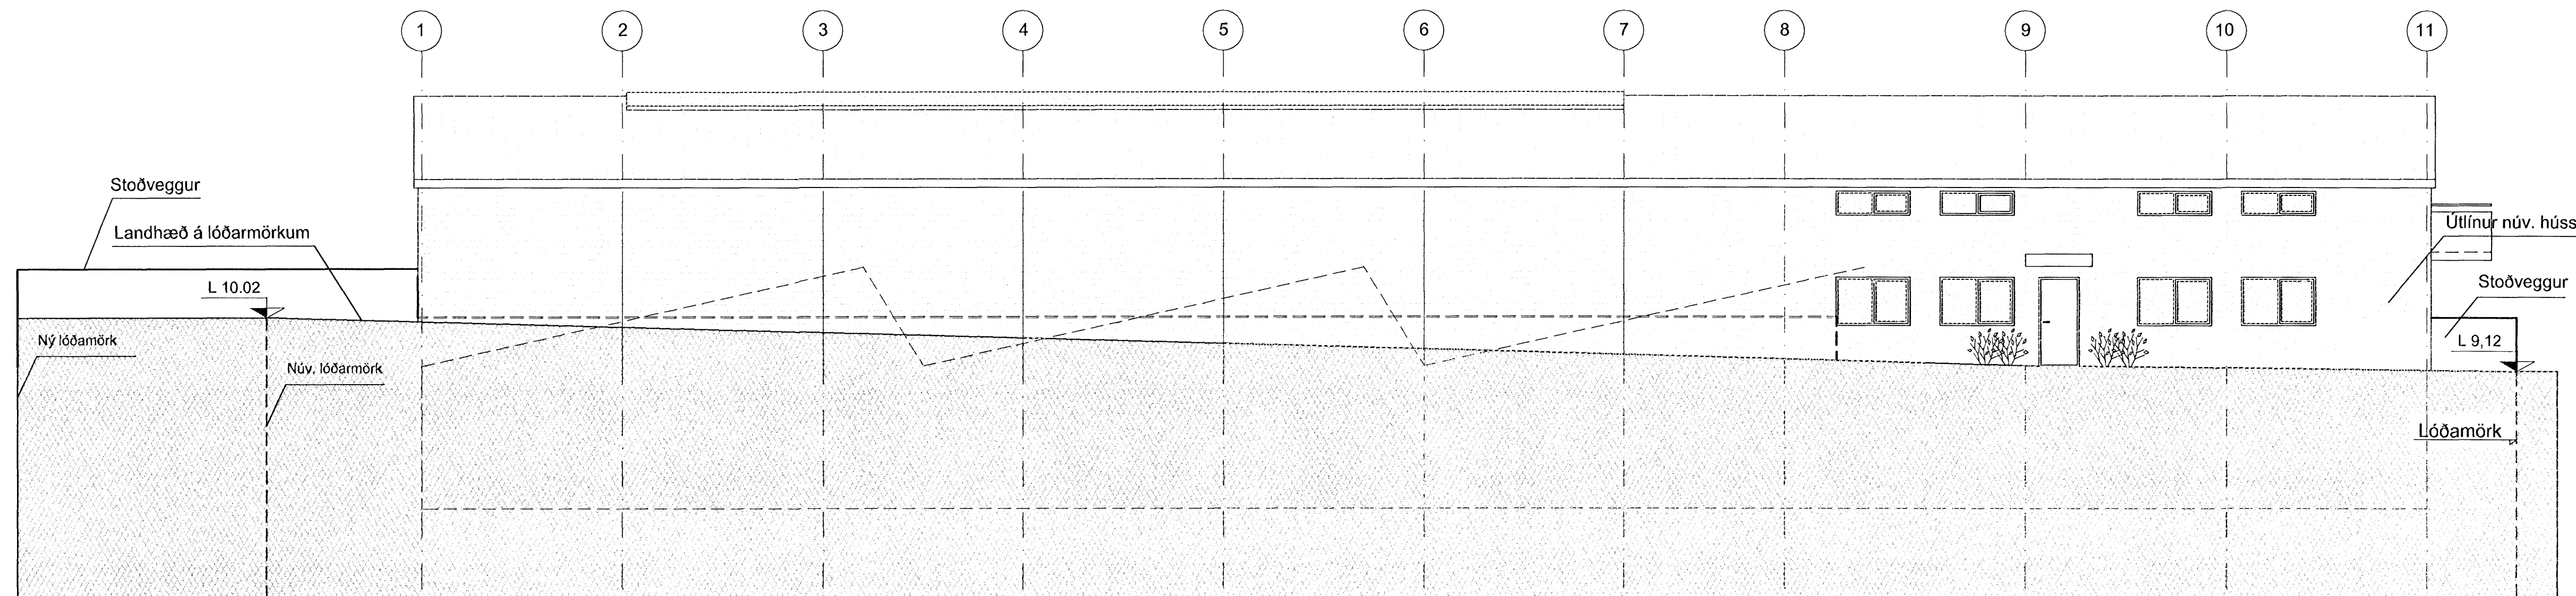

Útlit suðaustur, mkv. 1:100

B 08.03.2007 - isc - Svölum og skyggni bætt við
 A 04.05.2005- JHI- Br. á lóðarmörkum. Hæðarkótar á núv.
 lóðarmörkum settir inn. Fjölgun á inng.- og aksturshurðum.
 Br. á stoðvegg.
 BREYTINGAR.

VERKHEITI
Hvaleyrarbraut 24, Hafnarfirði
 Breyting á suðausturhluta


VERK
 Útlit

MÁL
 1:100
 HANNAÐ
 ISC
 YFIRFARIÐ:

DAGS.
 07.03.2005
 TEIKNAD
 JHI

VERKNÖMUR
 361-01

TEIKNINGANÖMUR
 1.06B

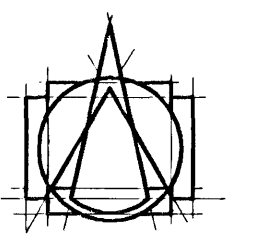

T.ark

TEIKNISTOFAN ehf
 ARKITEKTAR - BRAUTARHOLTÍ 6
 105 REYKJAVÍK - ÍSLAND
 Sími: 540 5700 - Faxi: 540 5701
 teiknistofan@tark.is - www.tark.is

IVON STEFÁN CILJA FAÍ 141155-4159
 BJARNI SNEBJORNSSON FAÍ 020753-4989
 ÁSGEIR ÁSGEIRSSON BFÍ 060161-5429

SAMB.

Handwritten signature

12/3'07