



Snið A-A, mkv. 1:100

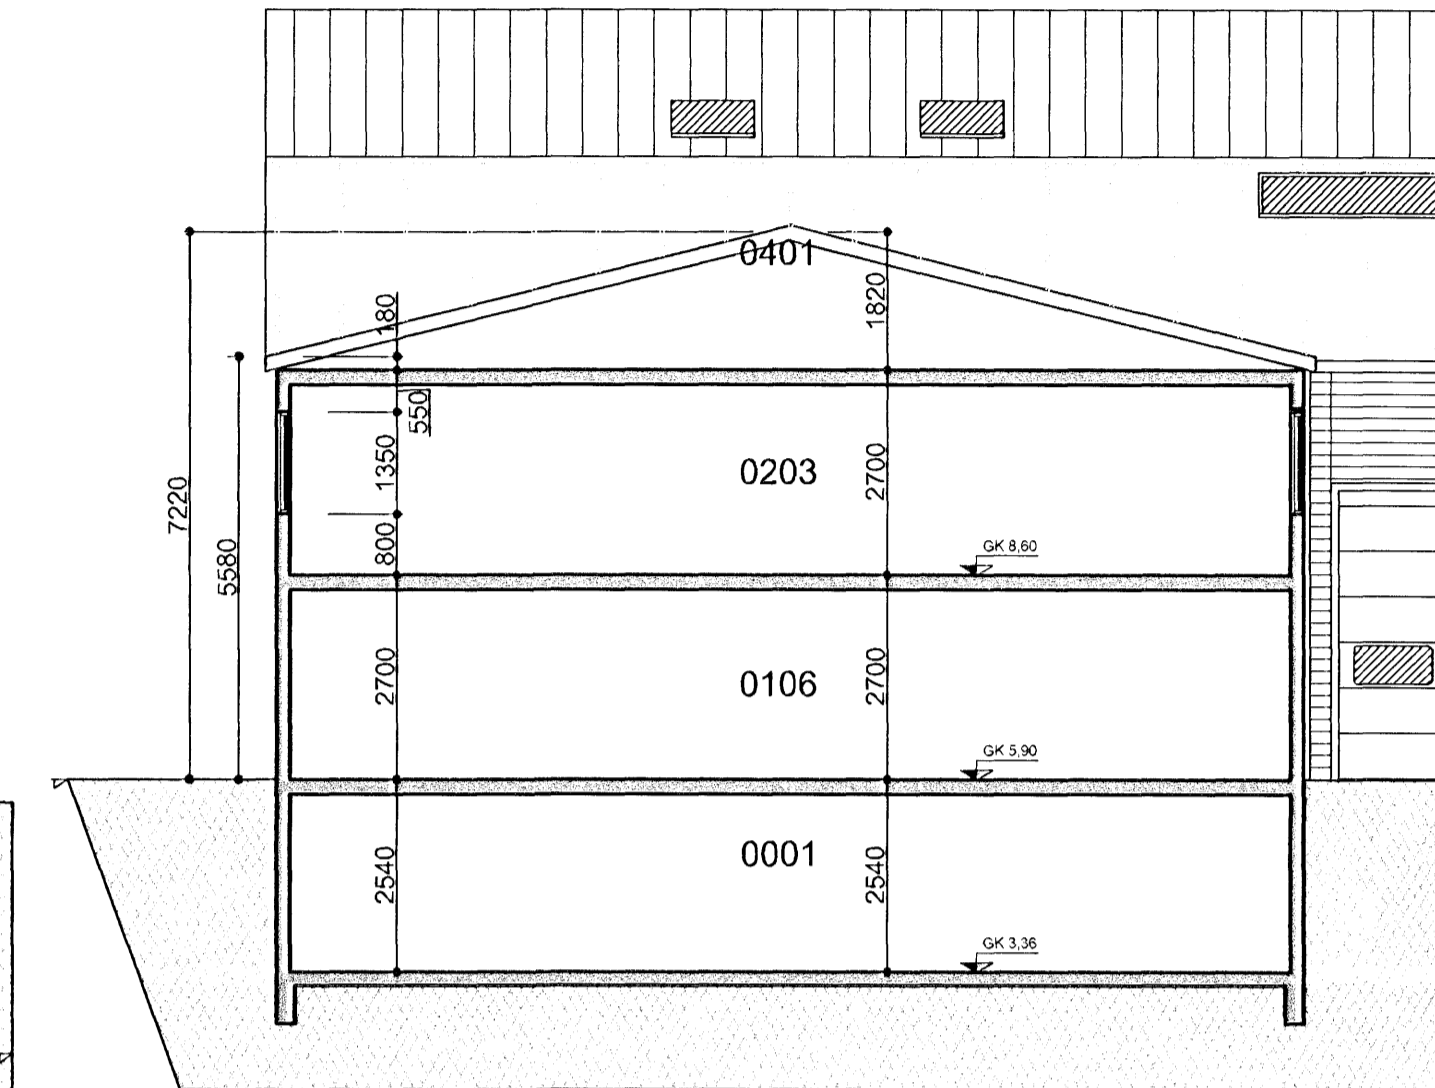

Snið C-C, mkv. 1:100

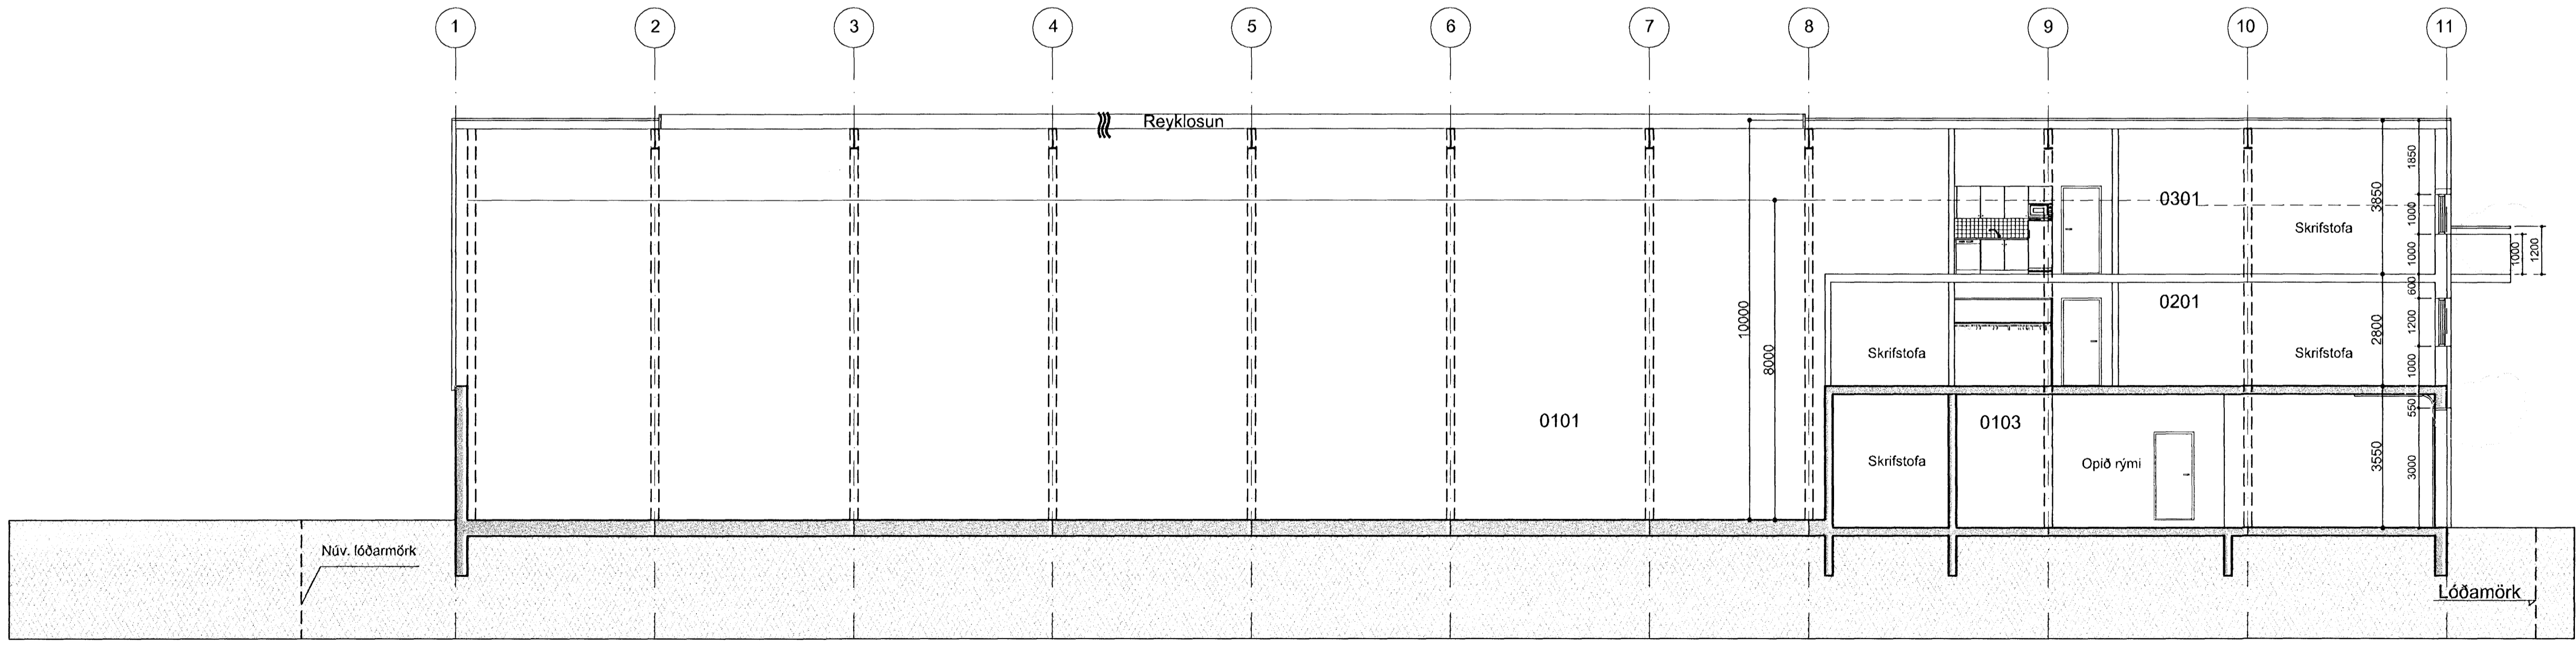

Snið B-B, mkv. 1:100

B 08.03.2007 - isc - Svölum og skyggni bætt við
 A 06.06.2005 -jhi- Fylling tekin úr milligöfni og burðarvirki
 sýnt á sniði A-A á núverandi byggingu (Rými 0104 og 0202)
 Breytingar.


VERKHEIT
Hvaleyjarbraut 24, Hafnarfirði
 Breyting á suðausturluta

VERK
 Sneiðing A, B og C

MÁL 1:100
 HANNAÐ ISC
 YFIRFARID:

DAGS. 07.03.2005
 TEIKNAD JHI

VERKNUMER 361-01
 TEIKNINGUMER 1.05B

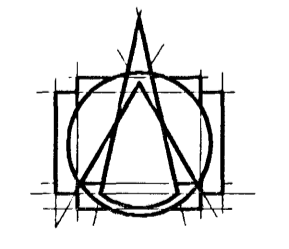

T.ark
 TEIKNISTOFAN ehf
 ARKITEKTAR - BRAUTARHOLTI 6
 105 REYKJAVÍK - ÍSLAND
 Sími: 540 5700 - FAX: 540 5701
 teiknistofan@tark.is - www.tark.is

IVON STEFÁN CILLA FAÍ 141155-4159
 BJARNI SNÆBJÖRNSSON FAÍ 020753-4989
 ÁSGEIR ÁSGEIRSSON BFI 060161-5429

SAMP:

Handwritten signature