


GRUNNMYND 1.HÆÐ 1:100

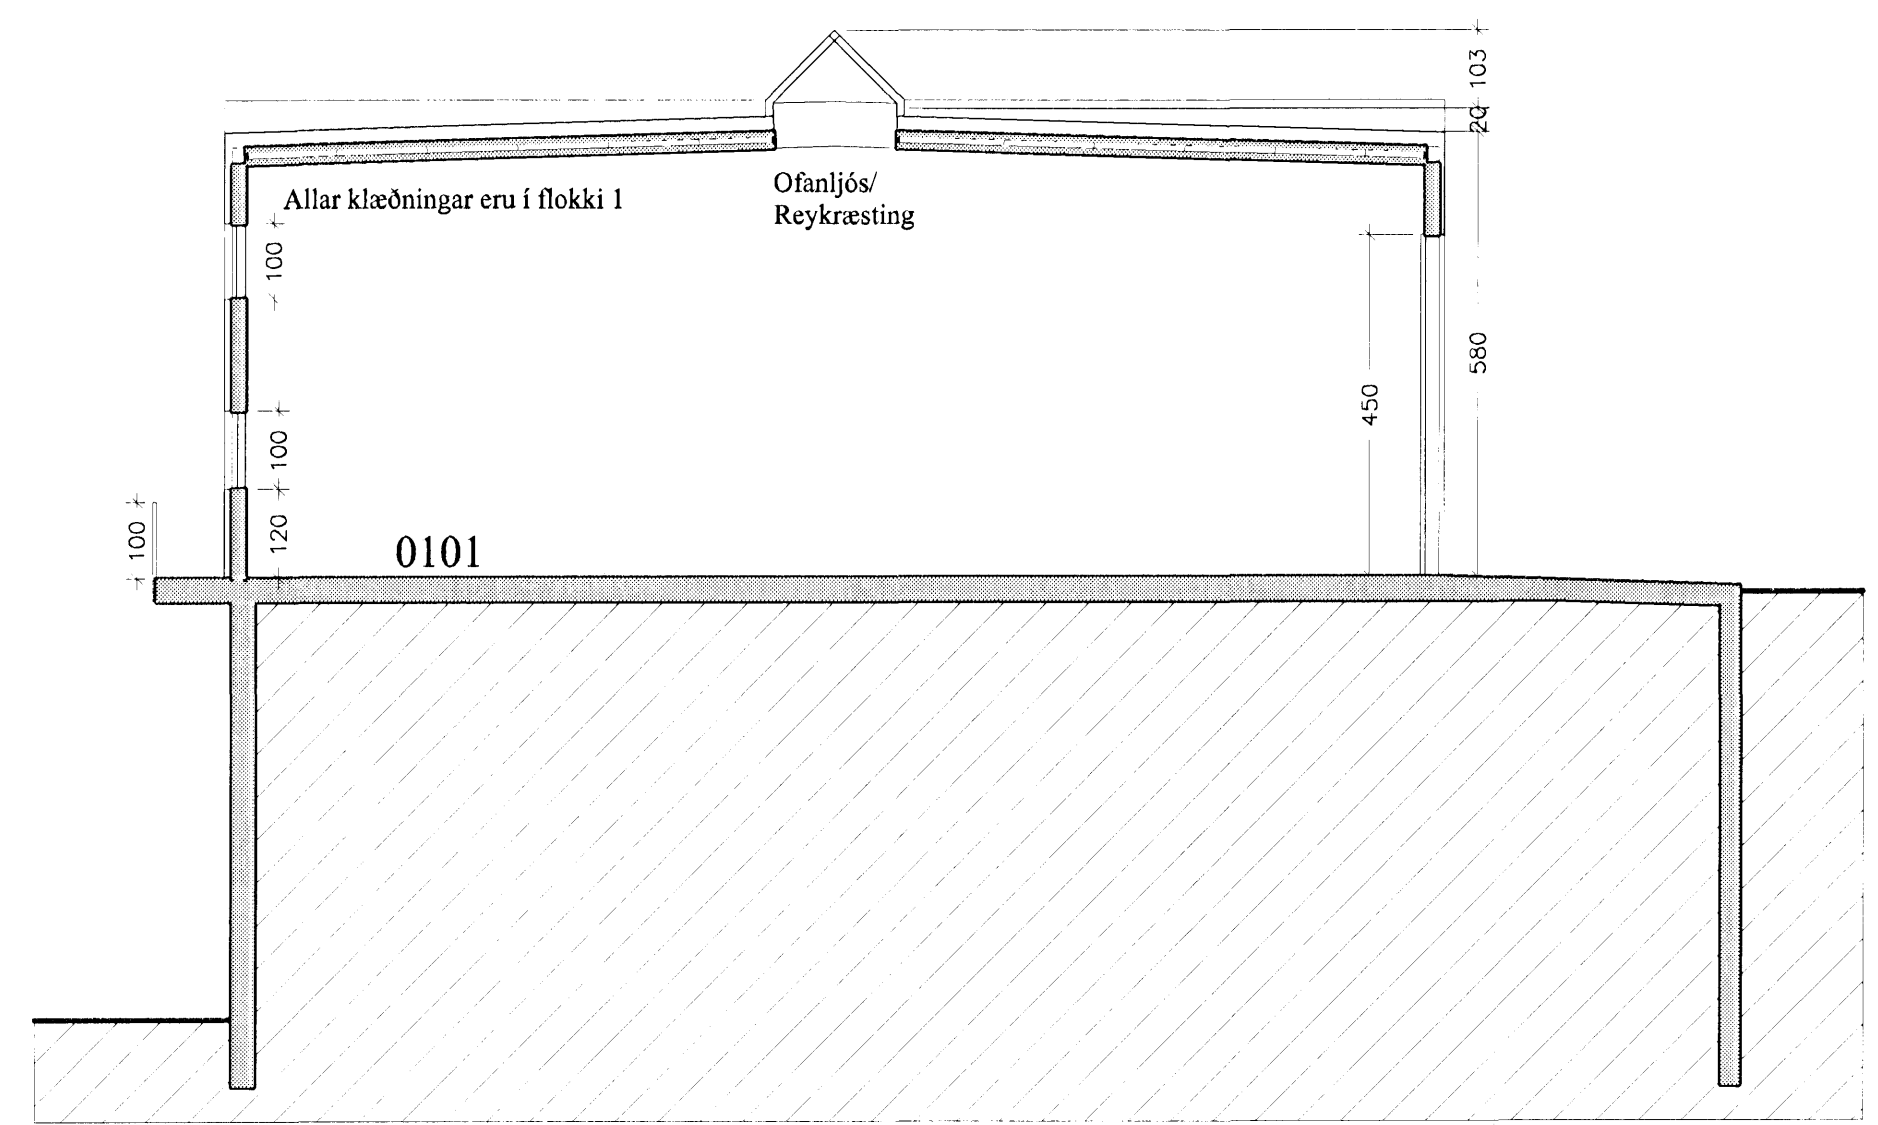

SNEIÐING a-a 1:100

Úr Gildi

verkefni
Drangahraun 3 - mh102

setningar
Grunnmynd, sneiðing
23.4.2007
T: 100
A 102

Ársæll Vignisson Arkitekt
kt. 101255-3369
Hamraborg 7
200 Kópavogur

Handwritten signature: H. Þ. Ársæll Vignisson