



Samþykkt á fundi bygginga-
nefndar 31.7.1974
BYGGINGARFULLTRÚINN
Í HAFNARFIRÐI
F. Sigurðsson

*Útgerð geymsluvænna geymslur
á Reykjanesbraut*


Byggingarfulltrúi
samþykkir erindið.
06 JUNI 2007
Bent skal á að samþykkt þessi verður ekki virk
fyrir en eitt þinglýsingu eiginaskiptafréttisger-
ðanna og skráningu hennar hjá Fastegnamatari ríkisins.
Byggingarfulltrúinn í Hafnarfirði
P.H. Kristján Þóráðsson

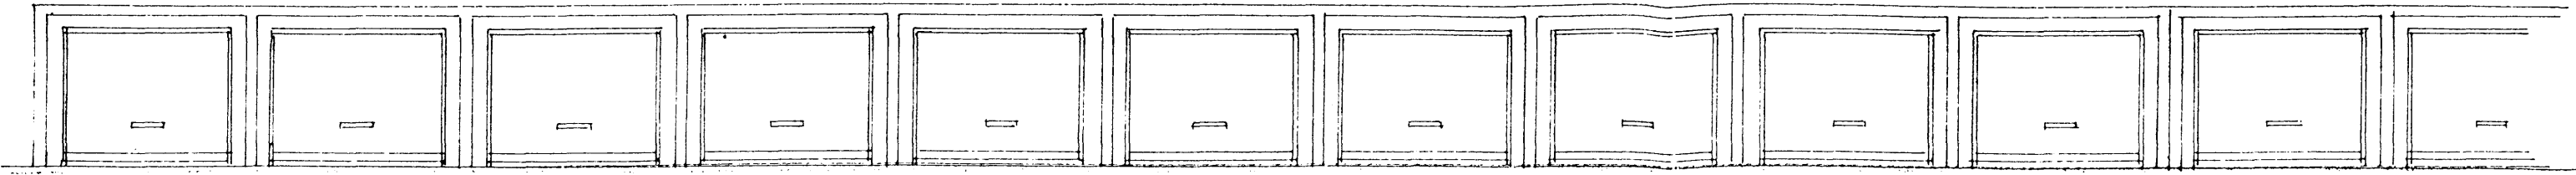

Vestur

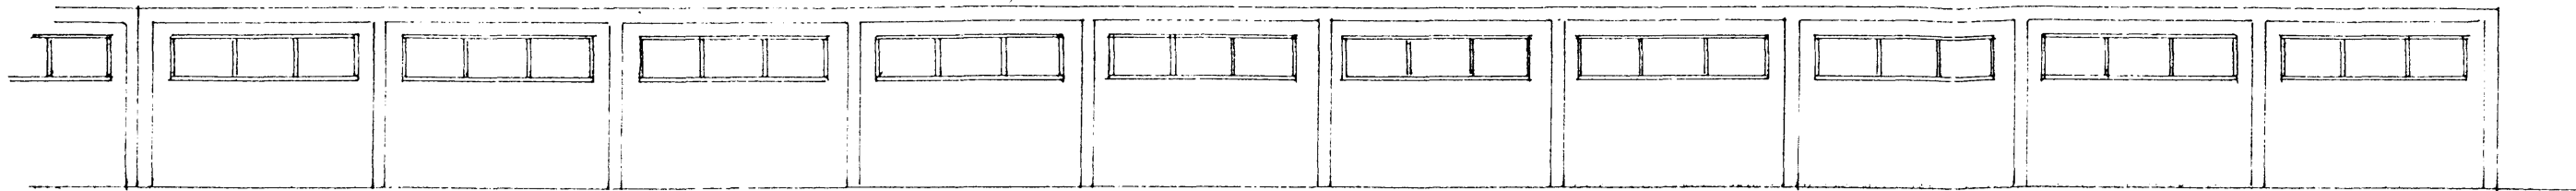


Austur

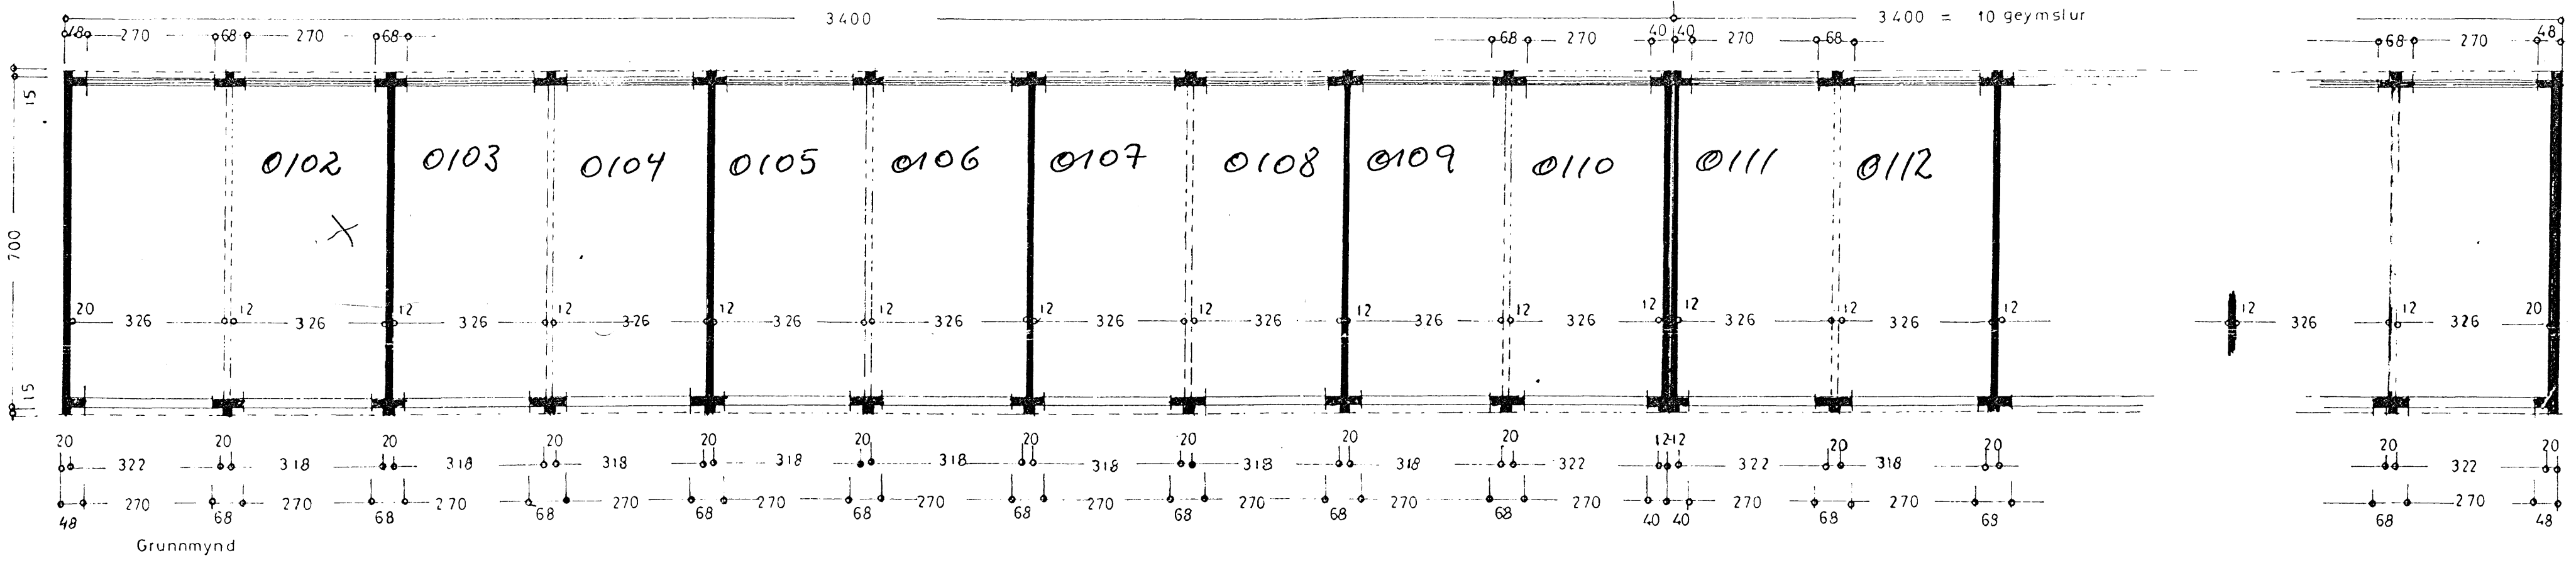


Grunnmynd

Reykjanesbraut

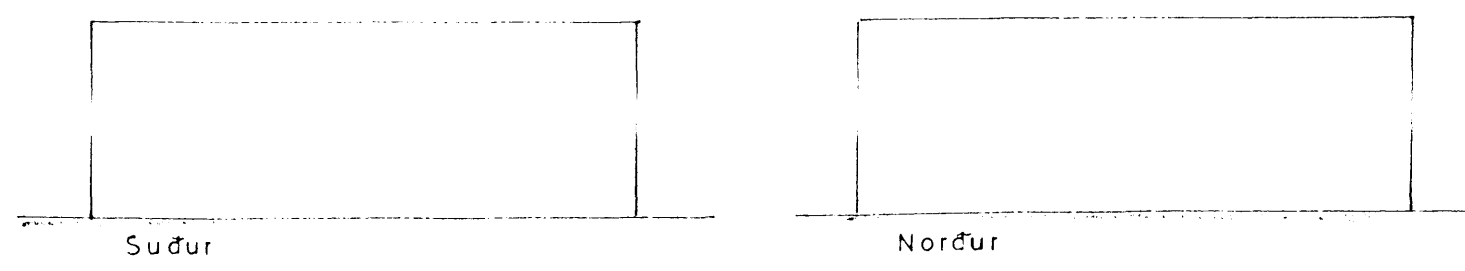


Suður

Norður

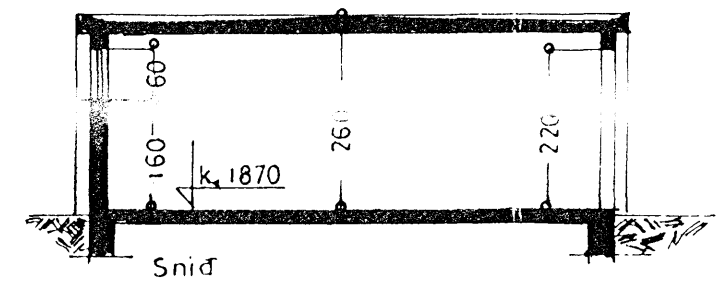

Snid

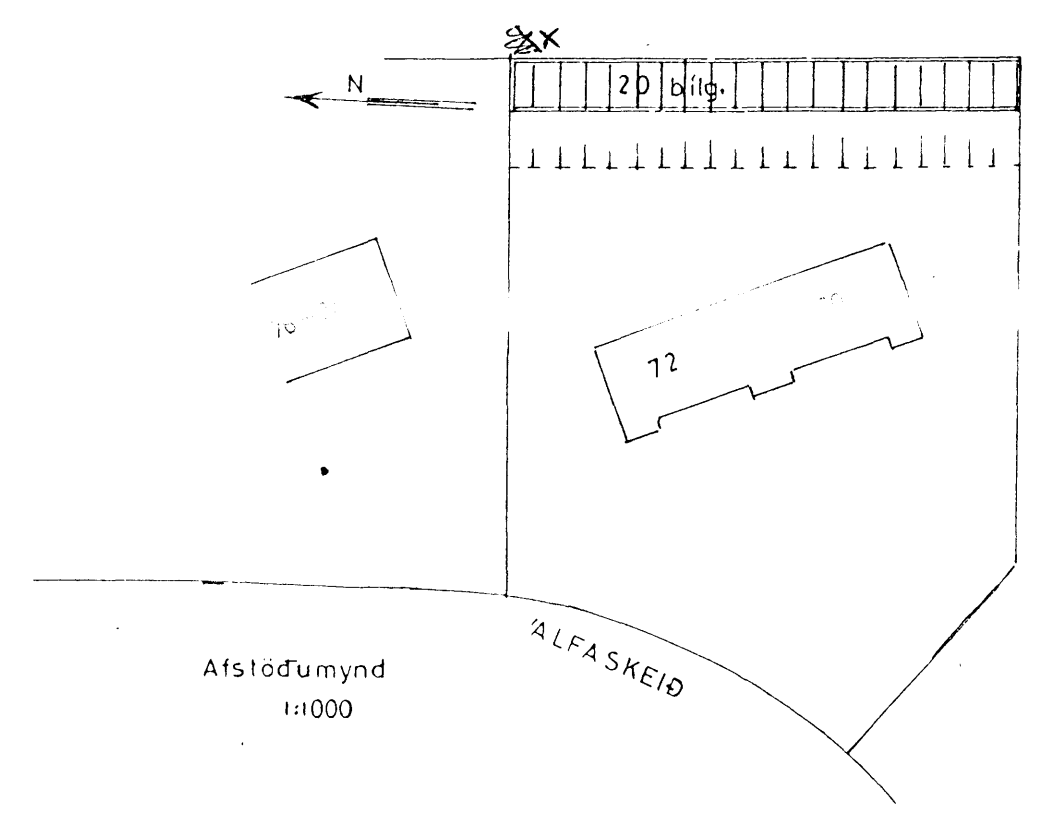

Afstöðumynd
1:1000

STÖÐ BÍLG.
476,0 m² 1238,0 m³

ALFASKEIÐ NR. 70-72	
BÍLGGEYMSLUR	
Útlit	} 1:100
Grunnmynd	
Snid	
Afstöðumynd	1:1000
Afsmarkaði á júlí 1974 <i>[Signature]</i>	
TEIKN:	