
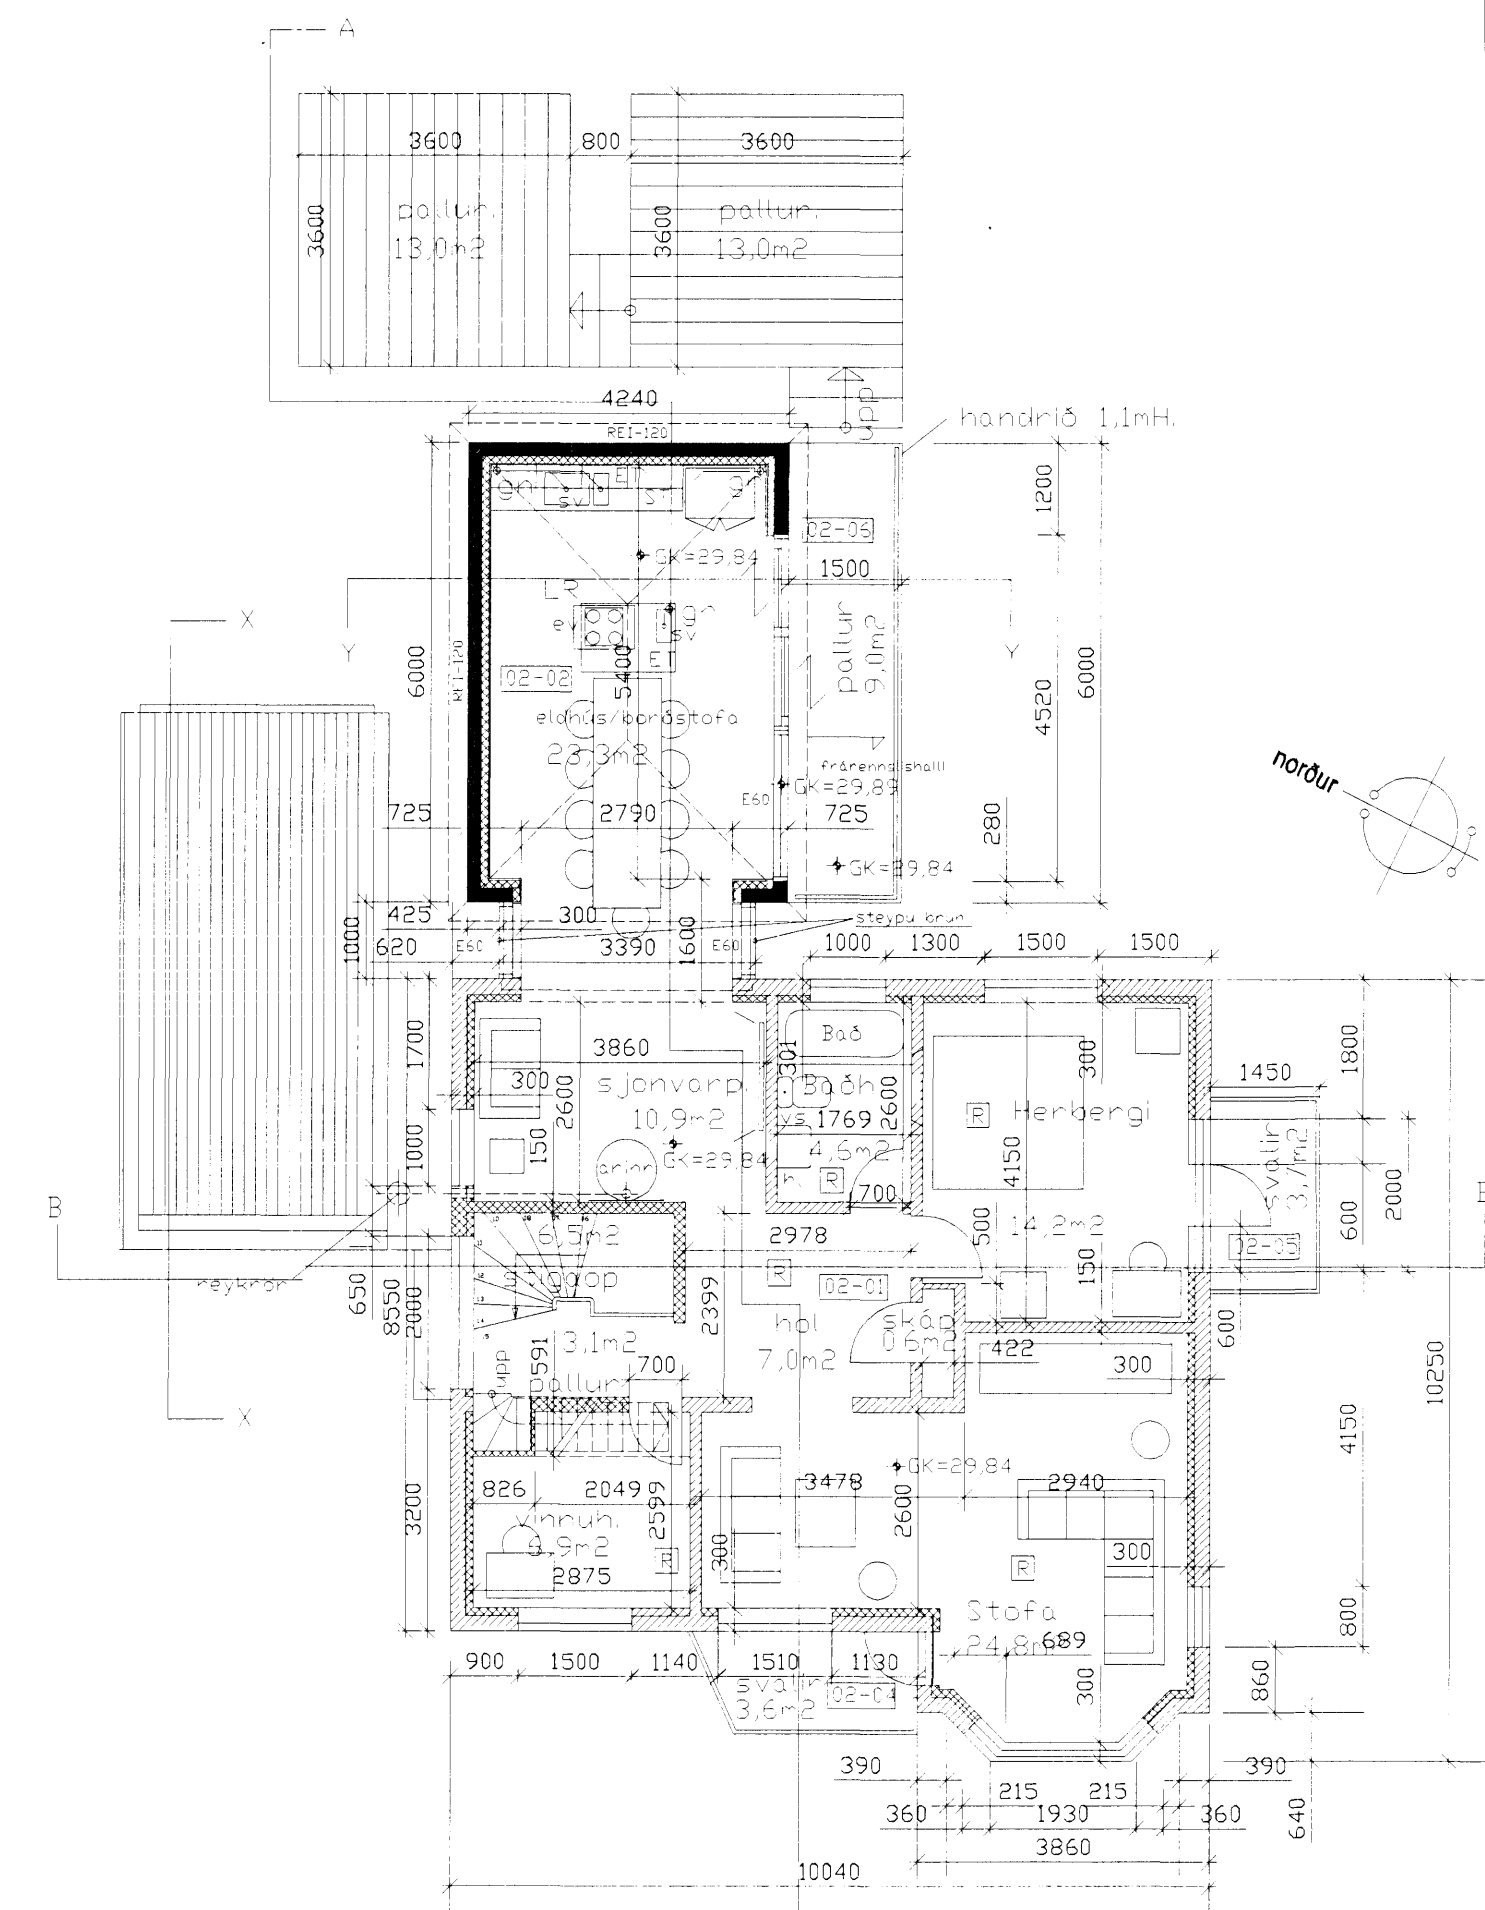


06 JUNÍ 2007

Bent skal á að samþykki þessi verður ekki virk, fyrr en eftir þinglýsingu eignaskipta og lýsingarinnar og skráningu þennar hjá Fastegnamati ríkisins.
Byggingarfulltrúinn í Hafnarfjörð.
Fh. Kristján Þórarinnsson

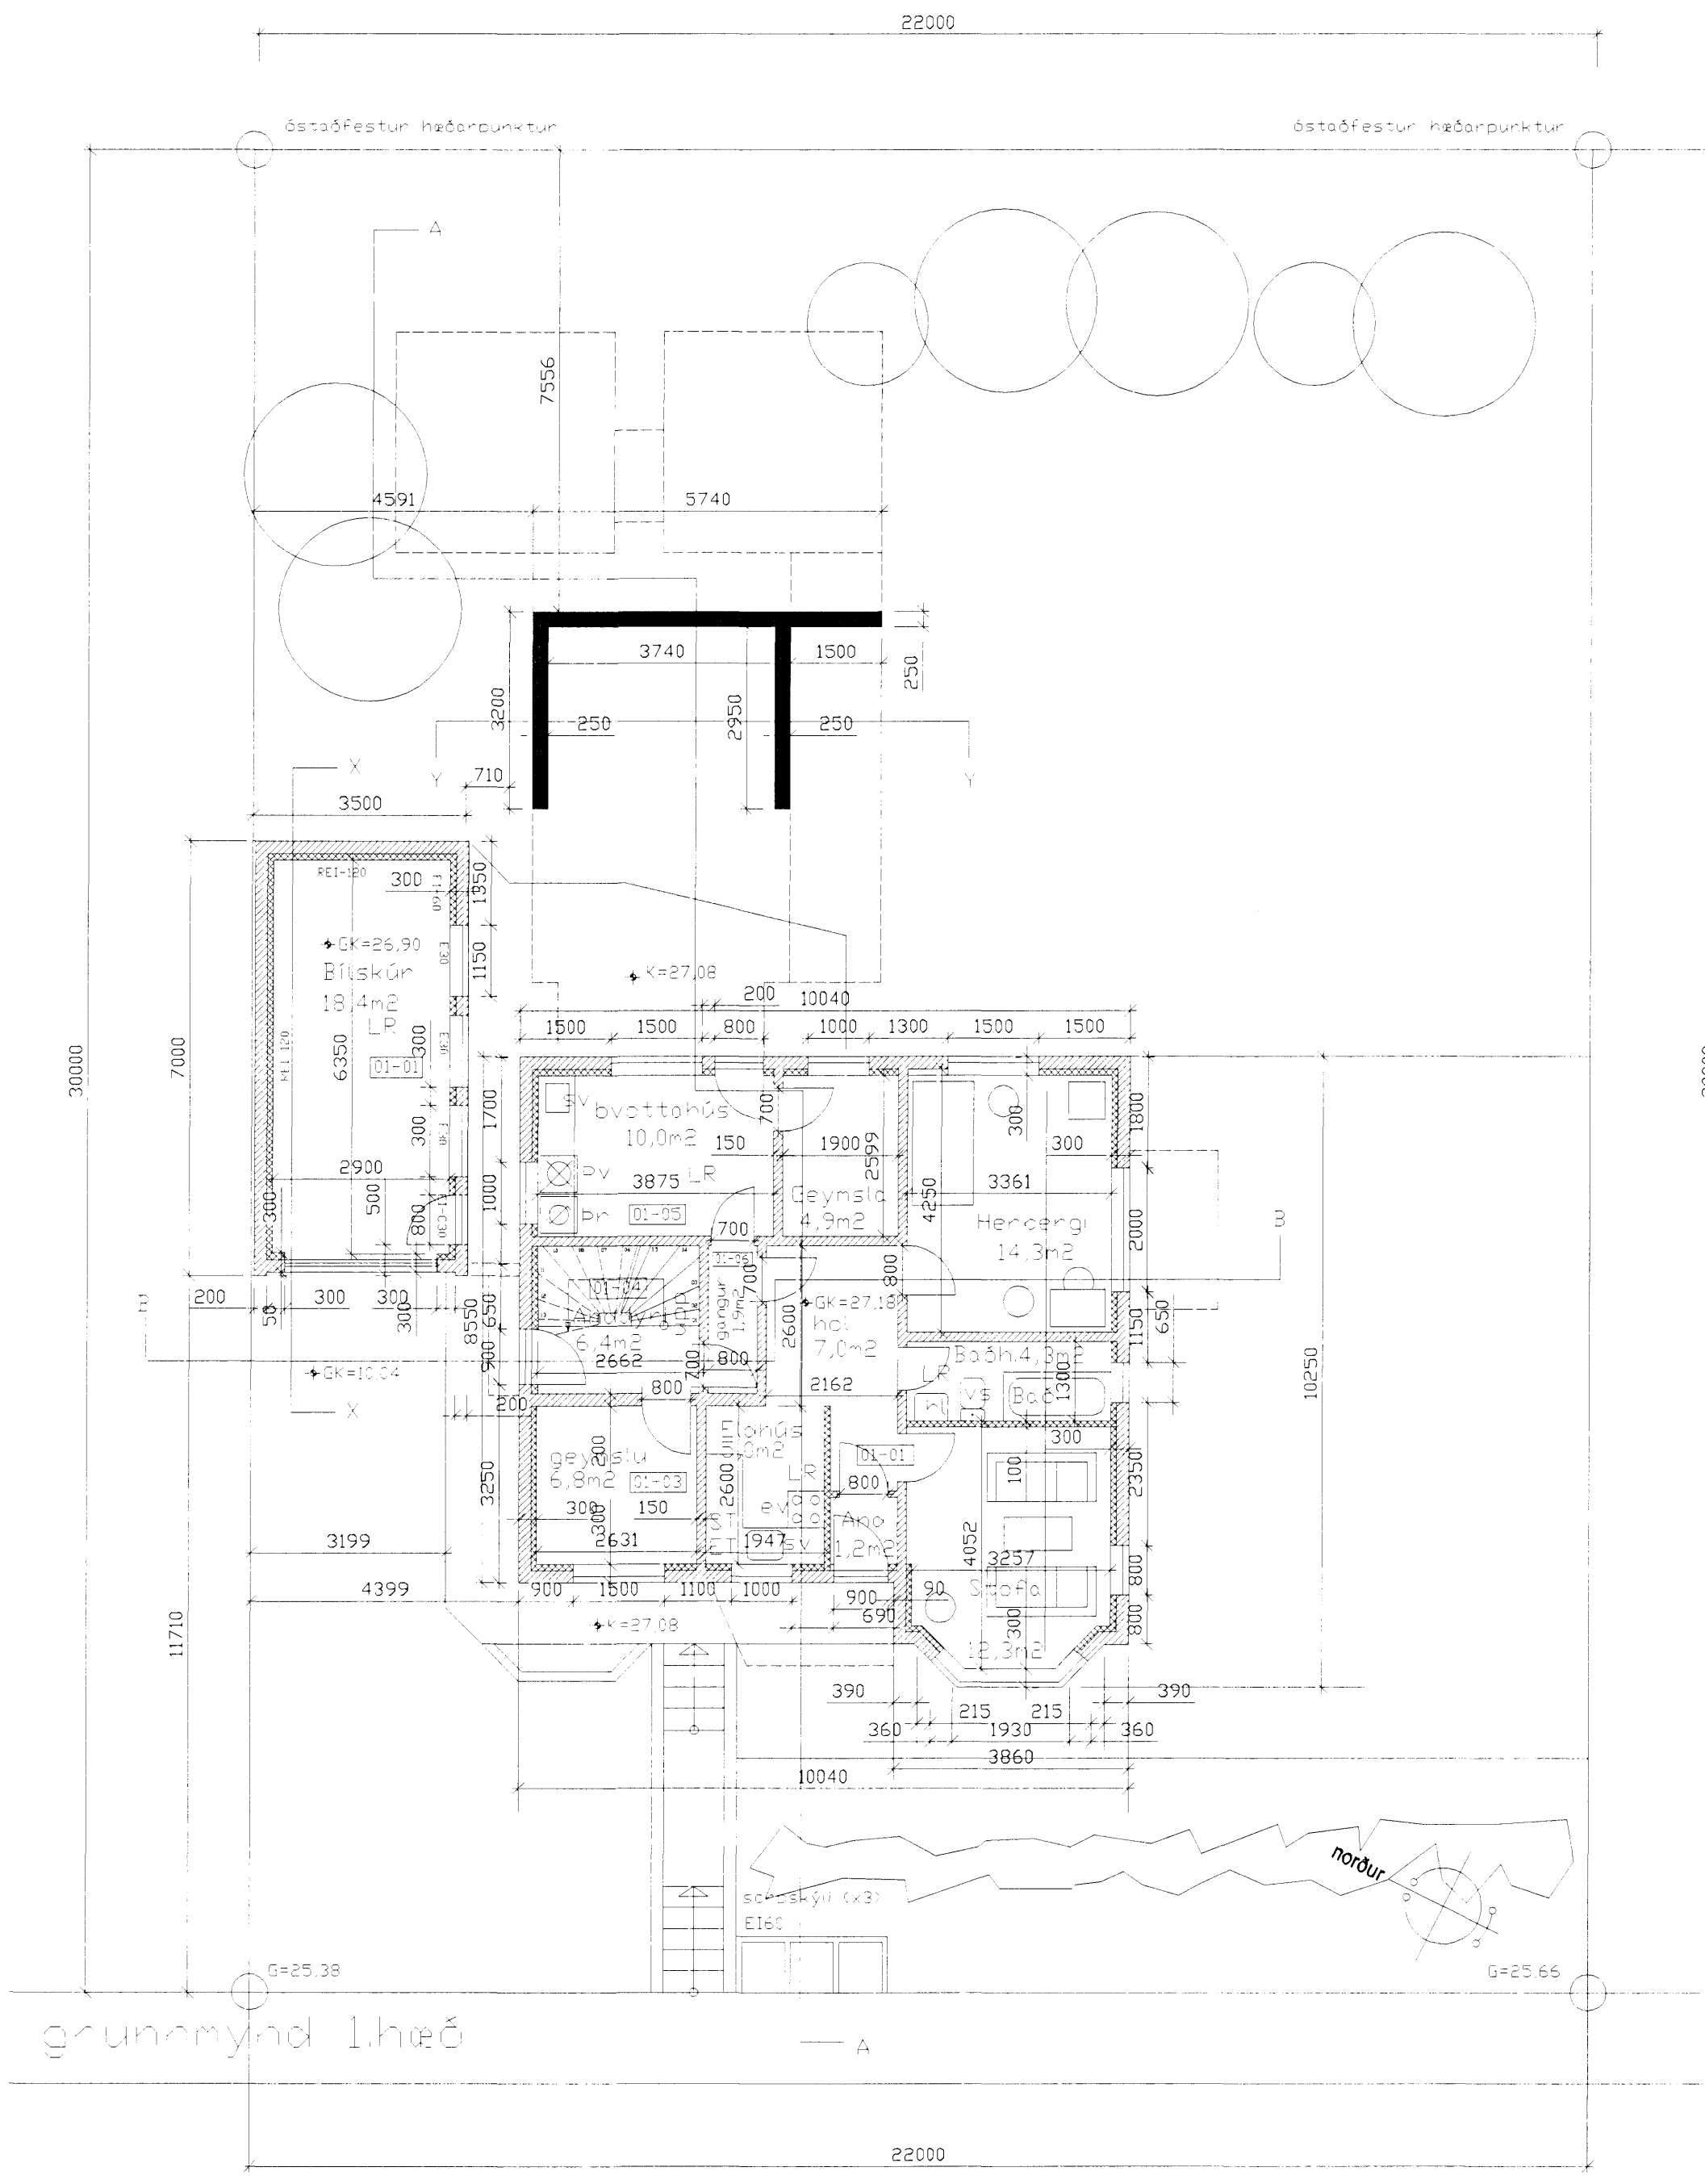

Drangsháun 8
220 Hafnarfjörður
Ísland
tel + 354 965 15 25
fax + 354 965 15 20
tul@simnet.is

Unnið í samvinnu við
sægeimur arkitektur hafnar
saegeimur@hotmail.com

Marteinn Huntingdon-Williams, RIE
Bratttholti 01-01 220 Hafnarfjörður
kt: 130755-8019
gsm: 869 7354

Birkihvammur nr.5
220 Hafnarfjörður

Viðbygging-núverandi tvíbýlishús

- ÁÐALTEIKNINGAR**
- Dags. 23.05.2007
 - Verknr. 723.0
 - Teiknnr. 01-02
 - Efni. grunnmynd kjallari hæð og
 - Mkv. 1:100

Yfirfarið af burðarþolshönnuði: