
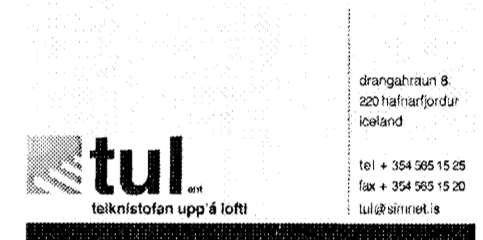


06 JUN 2007

Bent skal á að samþykkt þessi verður ekki virk, þyrr en er til þinglýsingar eigin skiptar til lýsingarinnar og skráningar hennar hjá Fastignamatráðgjafi.  
Byggingarfulltrúin í Hafnarfjörð  
Fh. Kristján Þórárnsson

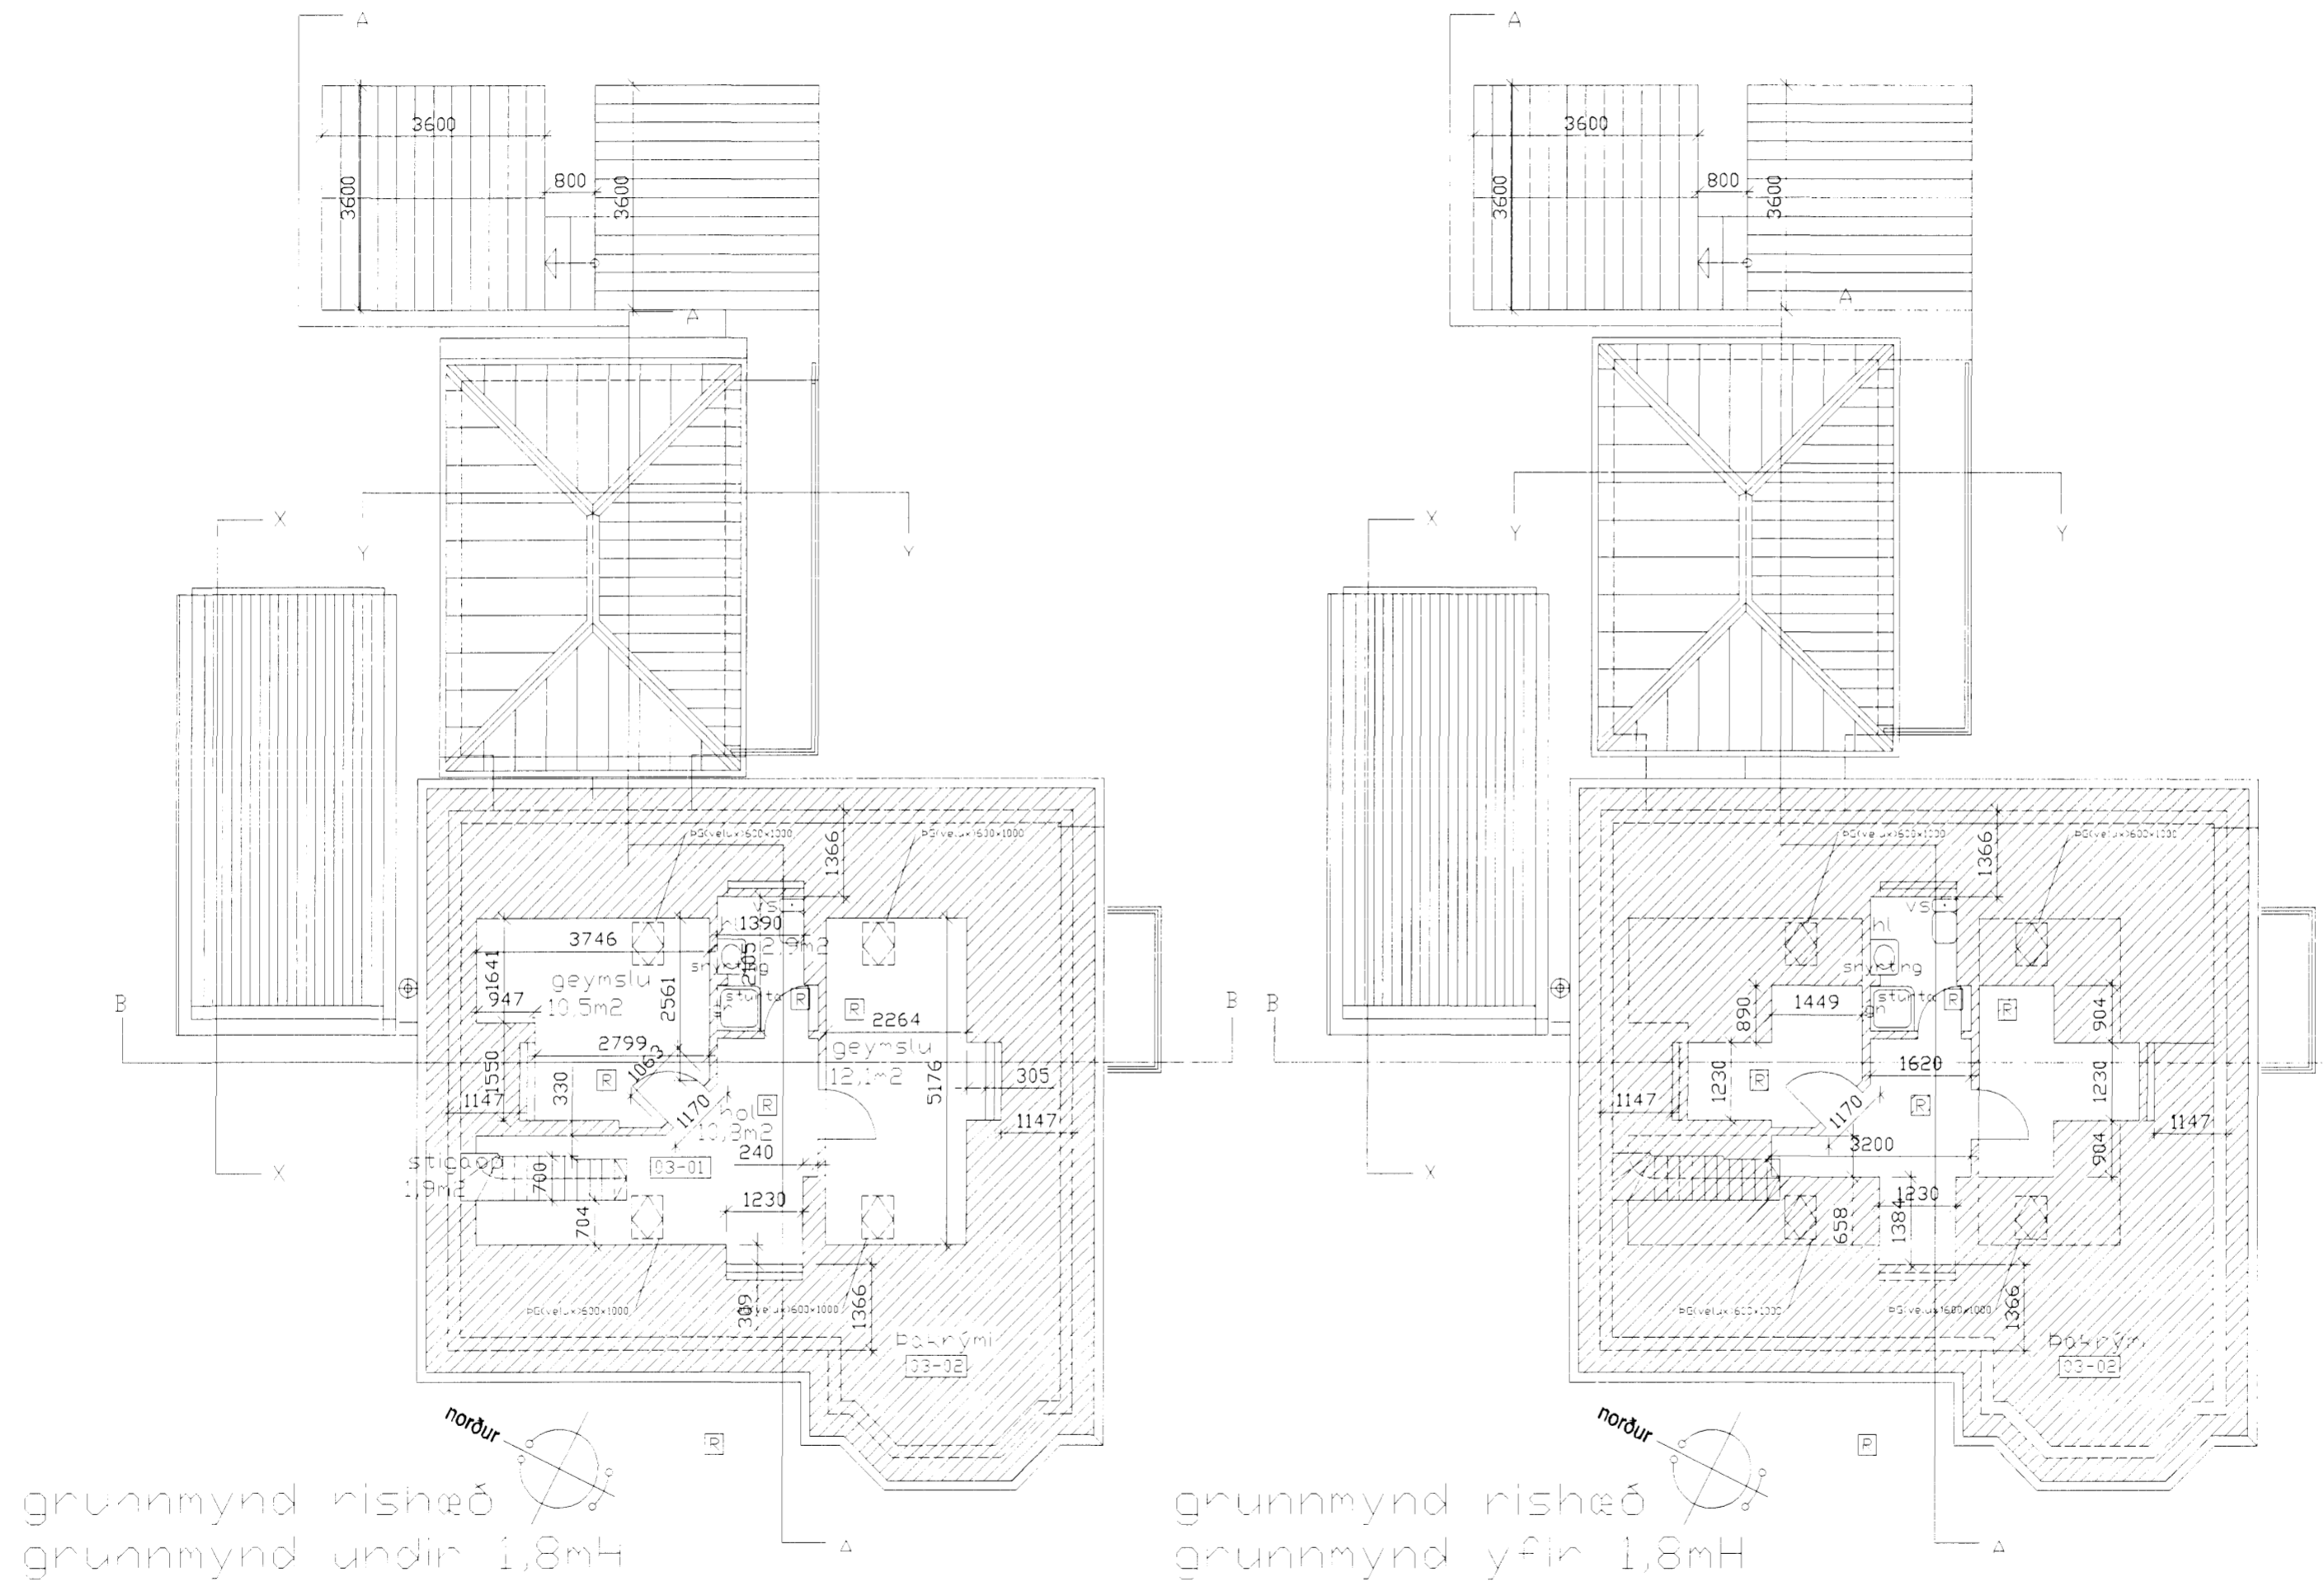

Unnið í samvinnu við  
sægeimur arkitektar hafnarfj.  
sægeimur@hotmail.com

Marteinn Huntingdon-Williams, RIBA  
Brattholti 01-01 220 Hafnarfjörður  
kt: 130755-8019  
gsm: 869 7354

Birkihvammur nr.5  
220 Hafnarfjörður

Viðbygging-núverandi tvíbýlishús

**ADALTEIKNINGAR**

Dags. 23.05.2007  
Verknr. 723.0  
Teiknnr. 01-03

Efni.grunnmynd rishæð (yfir og undir

Mkv. 1:100

Yfirfarið af burðarþolshönnuði:

x