


06 JUNÍ 2007

Bent skal á að samþykkt þessi verður ekki virk, fyrr en eftir þinglýsingu eignaskiptasútlýsingarinnar og skráningu hennar hjá fasteignamatun ríkisins.  
Byggingarfulltrúinn í Hafnarfirði  
Fh. Kristján Þórarinnsson

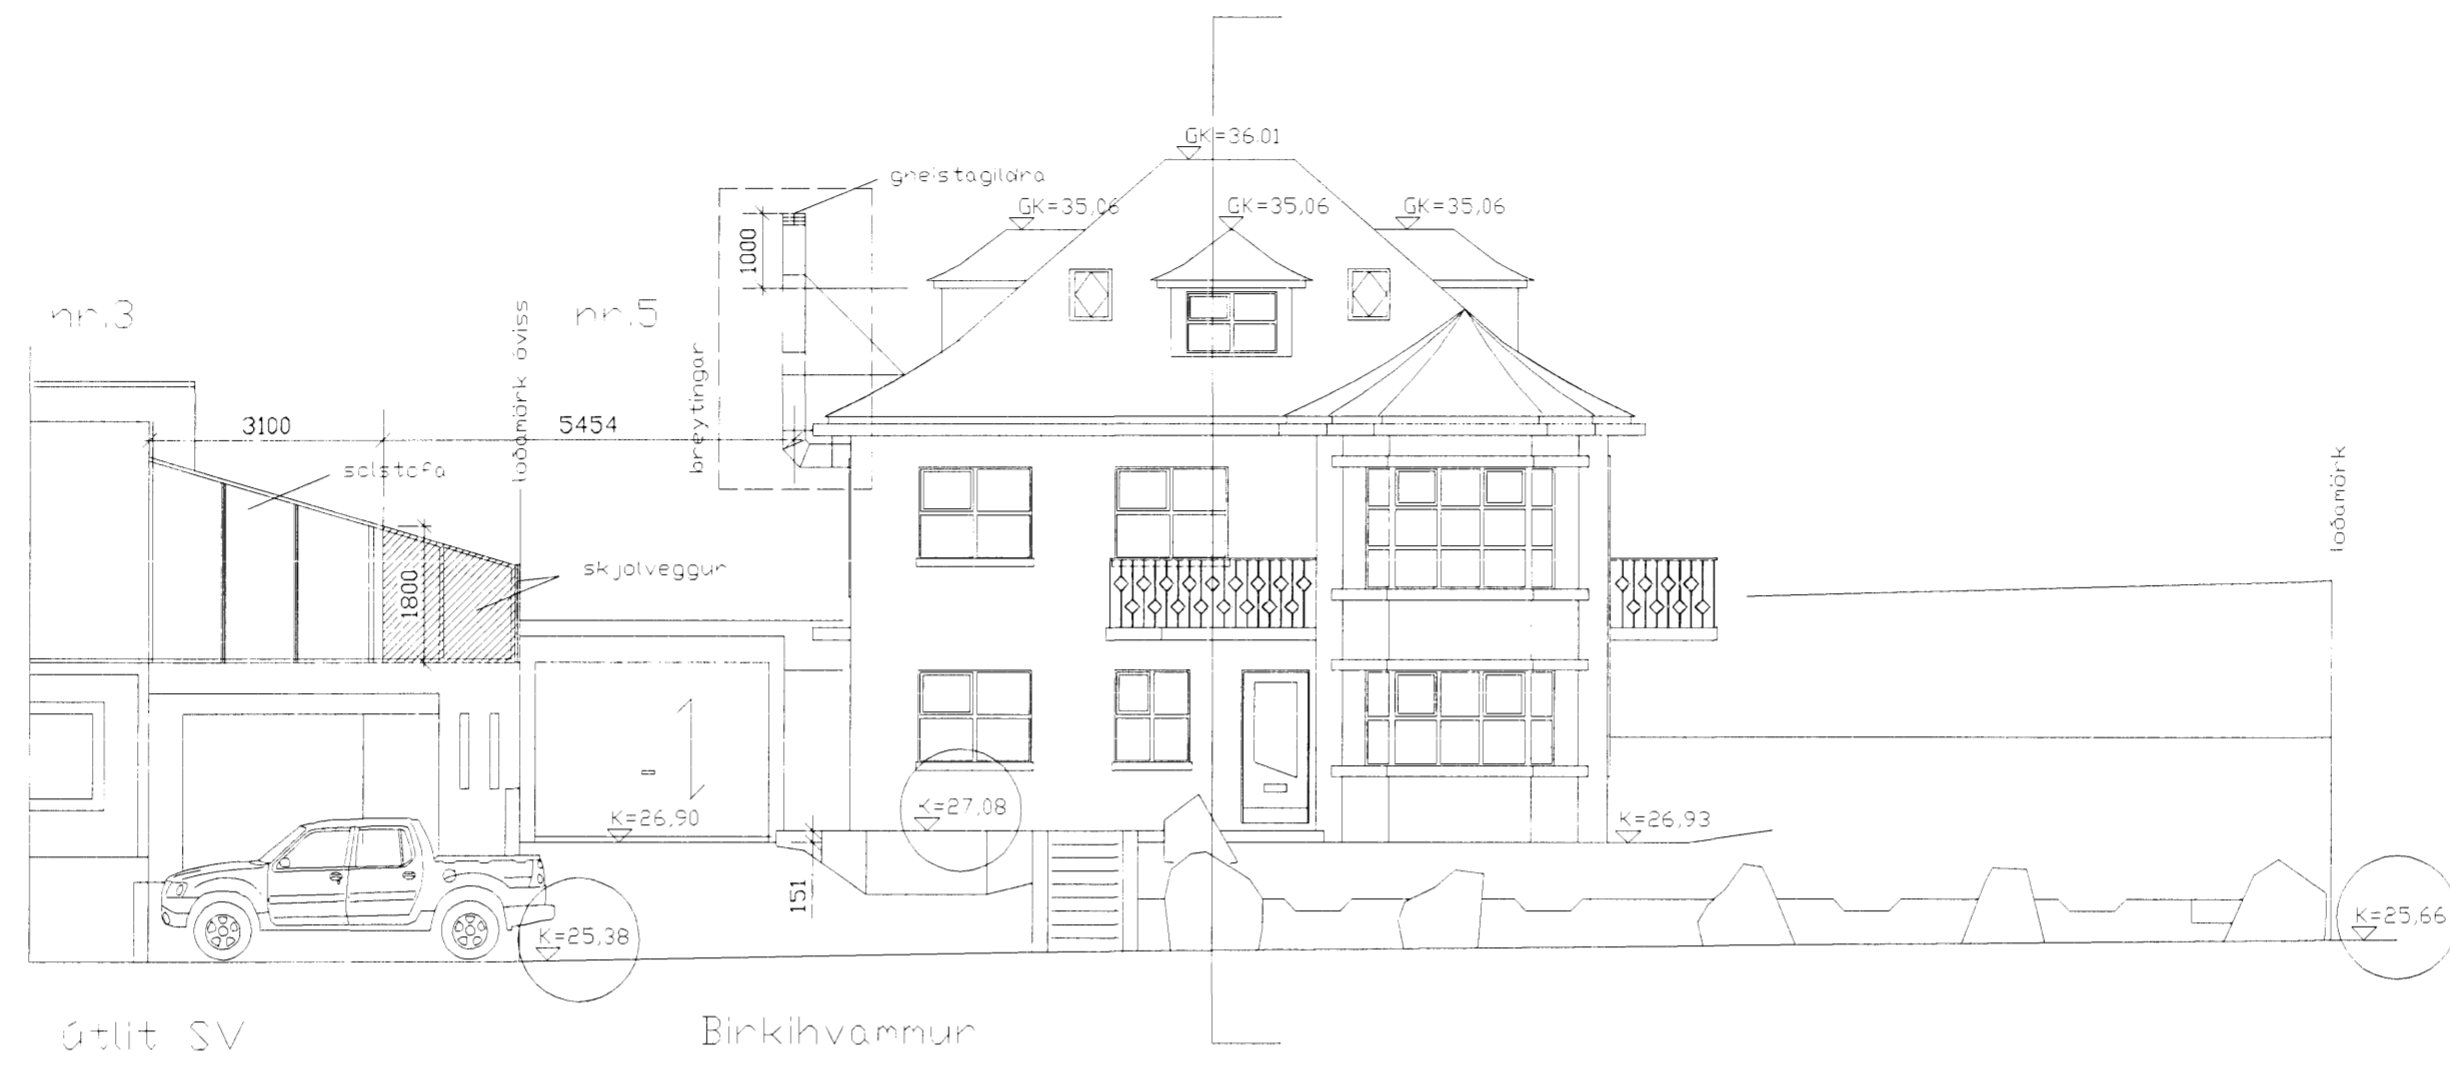

Útlit SV Birkihvammur



Útlit SA

Drangarhvan 8  
220 Hafnarfjörður  
Kotland  
Tel. +354 965 15 25  
Fax +354 965 15 20  
tul@simnet.is

Unnið í samvinnu við  
sægeimur arkitektar hafnarfjörð  
sægeimur@hotmail.com

Marteinn Huntingdon-Williams, RIBA;  
Brattholti 01-01 220 Hafnarfjörður  
kt:130755-8019  
gsm: 869 7354

Birkihvammur nr.5  
220 Hafnarfjörður

Viðbygging-núverandi tvíbýlishús

AÐALTEIKNINGAR

- Dags. 23.05.2007
- Verknr. 723.0
- Teiknnr. 01-06
- Efni. útlit SV og SA
- Mkv. 1:100

Yfirfarið af burðarþolshönnuði:  
✓