

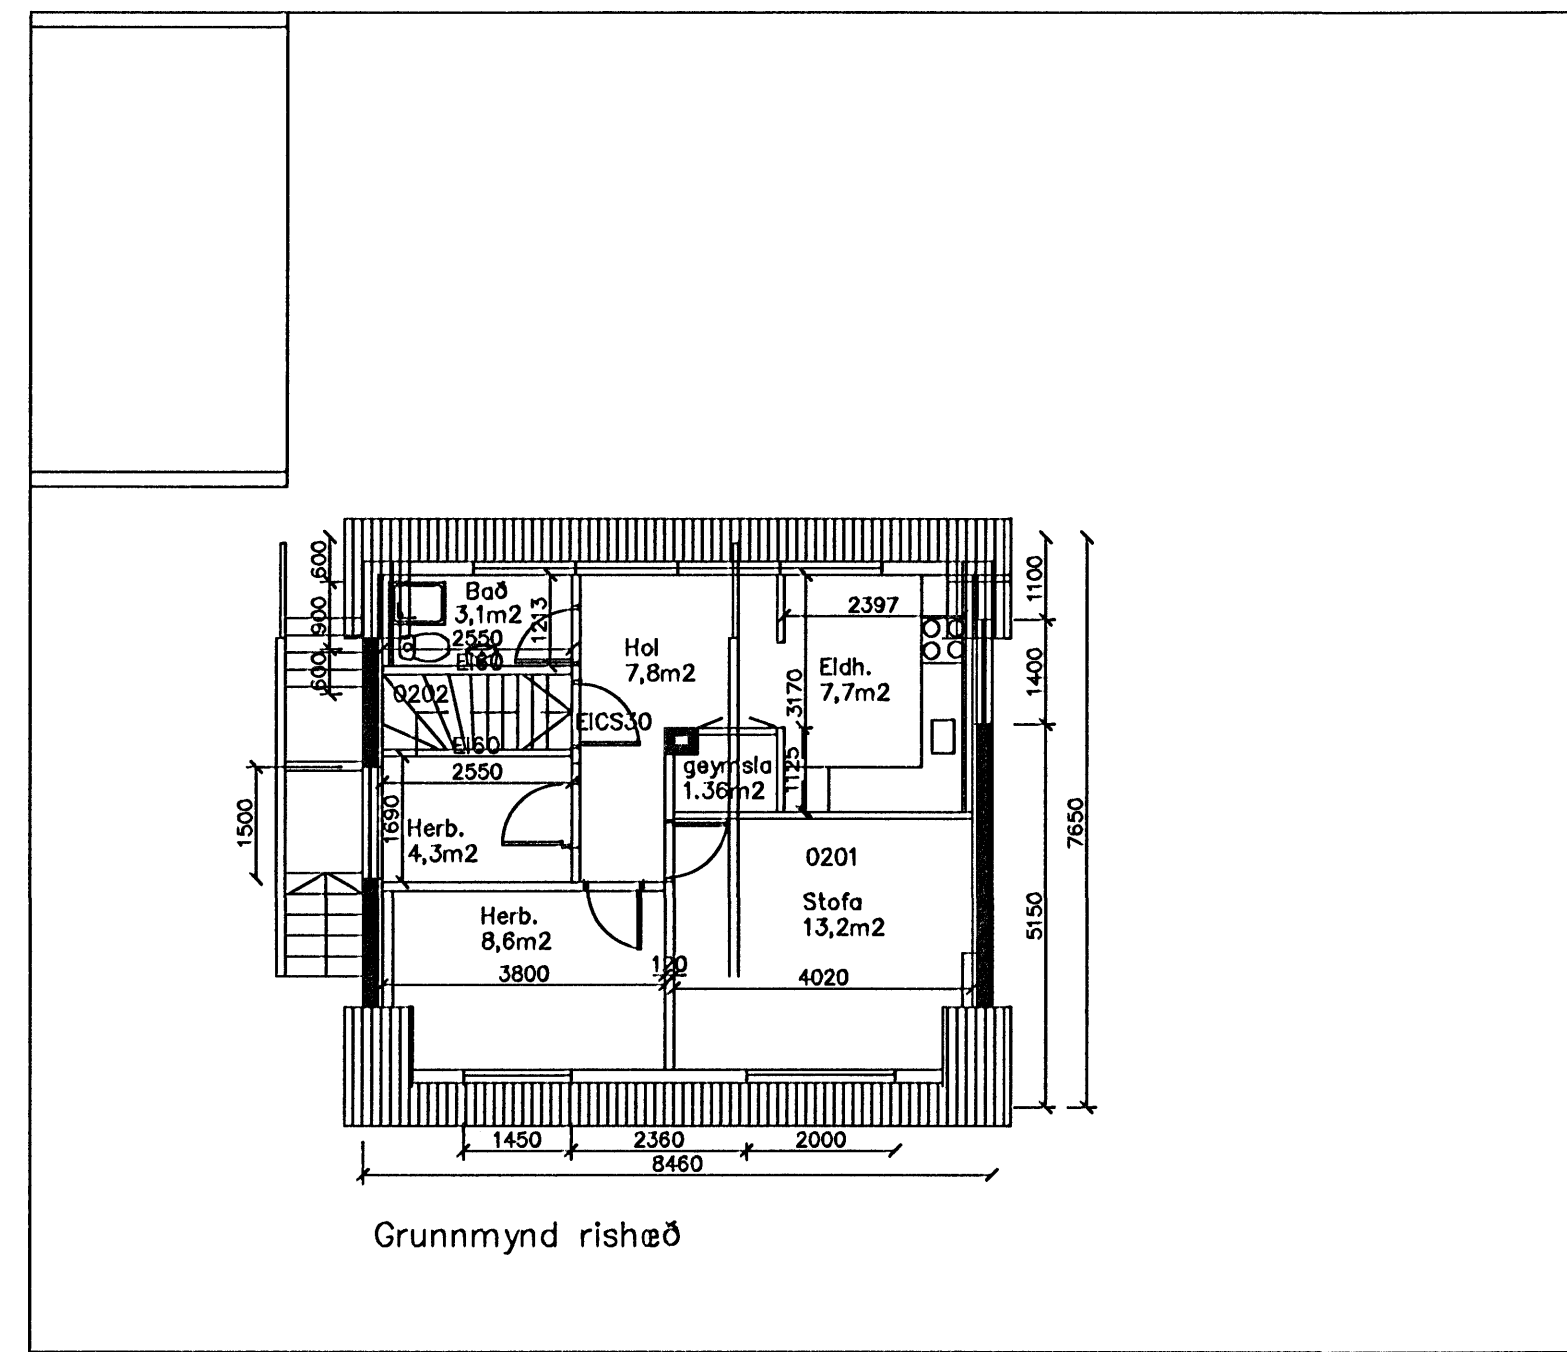


Grunnmynd 1.hæð

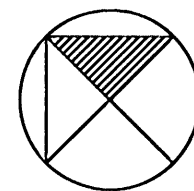

Grunnmynd rishæð

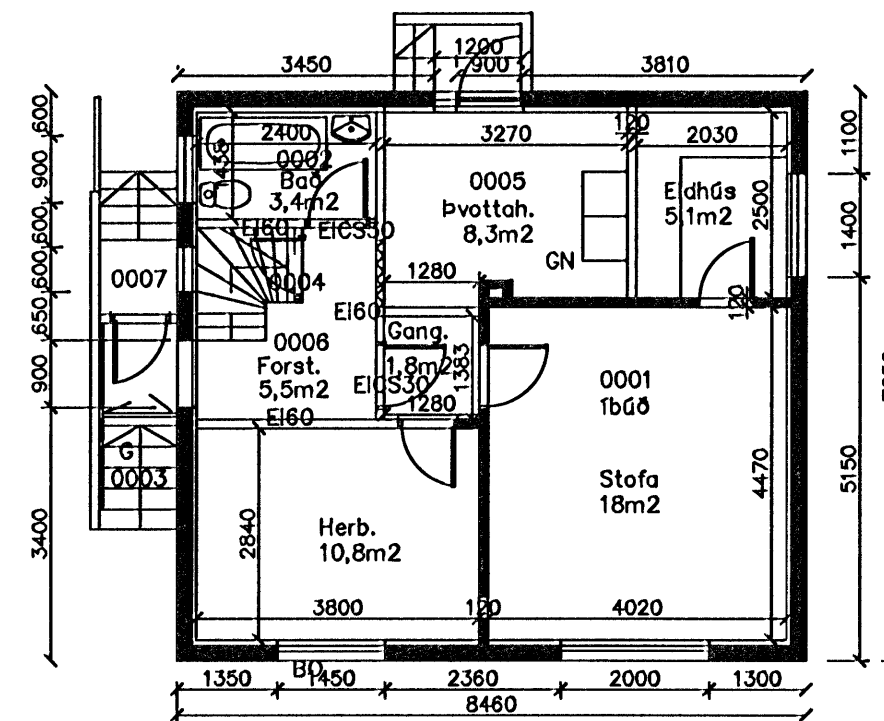

Grunnmynd kjallari 1:100

Byggingarfulltrúi
samþykkir erindið.
06 JUNI 2007
Bent skal á að samþykkt þessi verður ekki virk fyrr en eftir þinglýsingu eignaskiptayfirlýsingar innar og skráningu hennar hjá Fasteignamatursáskilninga- og skráningarmáttæknisráði Íslands.
Byggingarfulltrúi í Hafnarfirði
F.h. Kristján Þórarinnsson

02.05.2007. Hurð sett beint úr þvottahúsi úti garð.
Steinveggir í sneiðingu gerðir svartir skráning lagfærð.

Breytingar: Dags: 31.01.07
einangrun sett í bílskúr, ósamþ. íbúð breytt í samþ.

Staðgreinir 67000120

Landnúmer. 122073

Nönnustígur 12

Grunnmyndir

hannað Kristín S. Jónsdóttir

mk. 1:100

nr. 2 dags. 21.11.2006

undirskrift: *Kristín S. Jónsdóttir*

OKarkitektar ehf. s.820-5780
Alfahéiði 14

Kristín S. Jónsdóttir arkitekt kt.080751-4199
netfang: ohjkj@hive.is/okarkitektar @isl.is