


AFSTÖÐUMYND Í MKV. 1:500

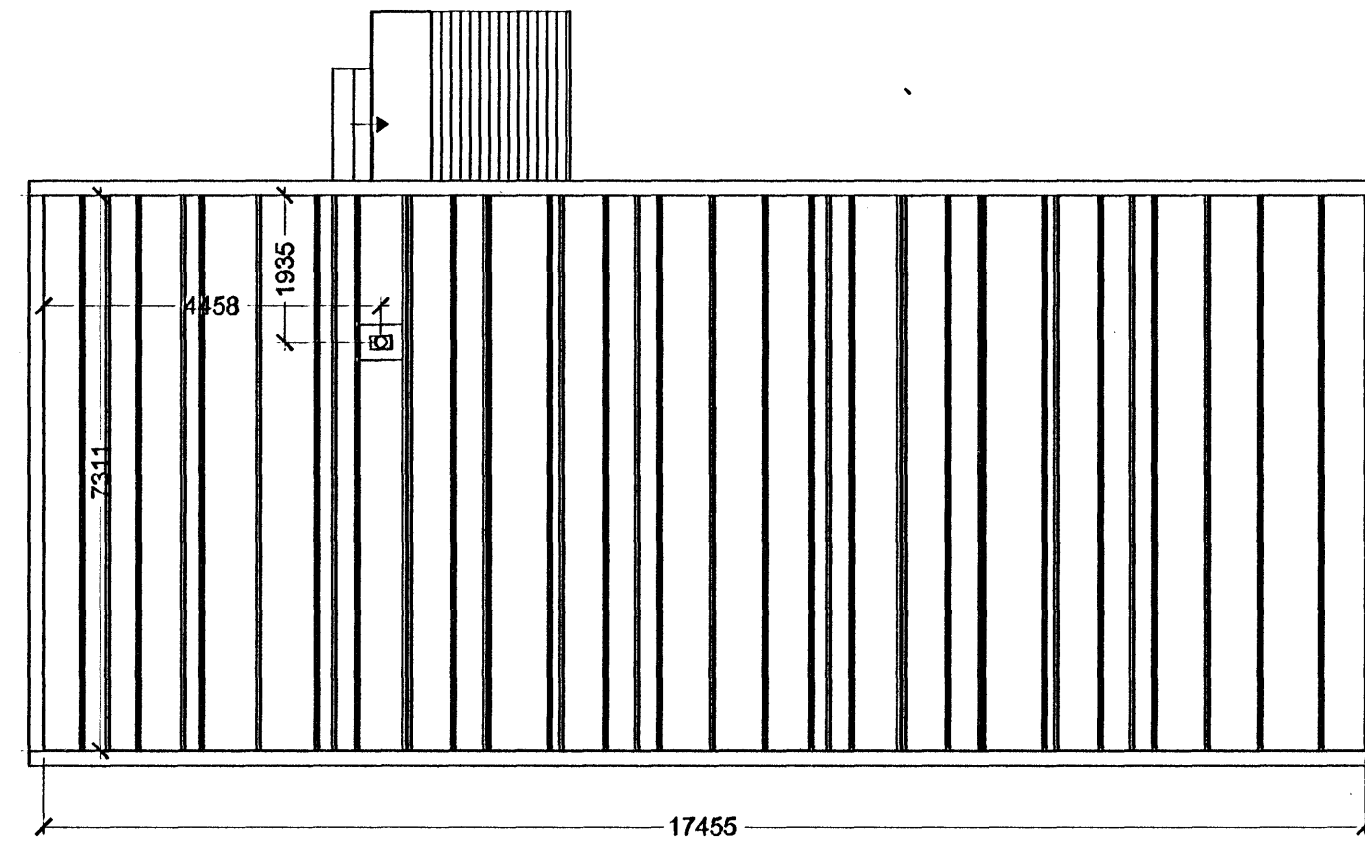


GRUNNMYND ÞAKRÝMIS

Samþykkt þann
06 MAÍ 2007
Byggingafultrúinn í Hafnarfirði
F.h. Kristján Þórarinnsson


Samþykkt þann
06 JUNI 2007
Byggingafultrúinn í Hafnarfirði
F.h. Kristján Þórarinnsson

BRUNATÁKN OG SKÝRINGAR:

- > Rýmingarleið
- [R] Reykskynjari
- [Hatched] Niðumif
- [Solid Black] Sökkull undir nýjan inntaksskúr
- GN Gólfniðurfall
- LR Loftraest rými
- RV Ræstivaskur
- RV/S Inntak rafveitu og síma
- HV/WV Inntak hitaveitu og vatnsveitu

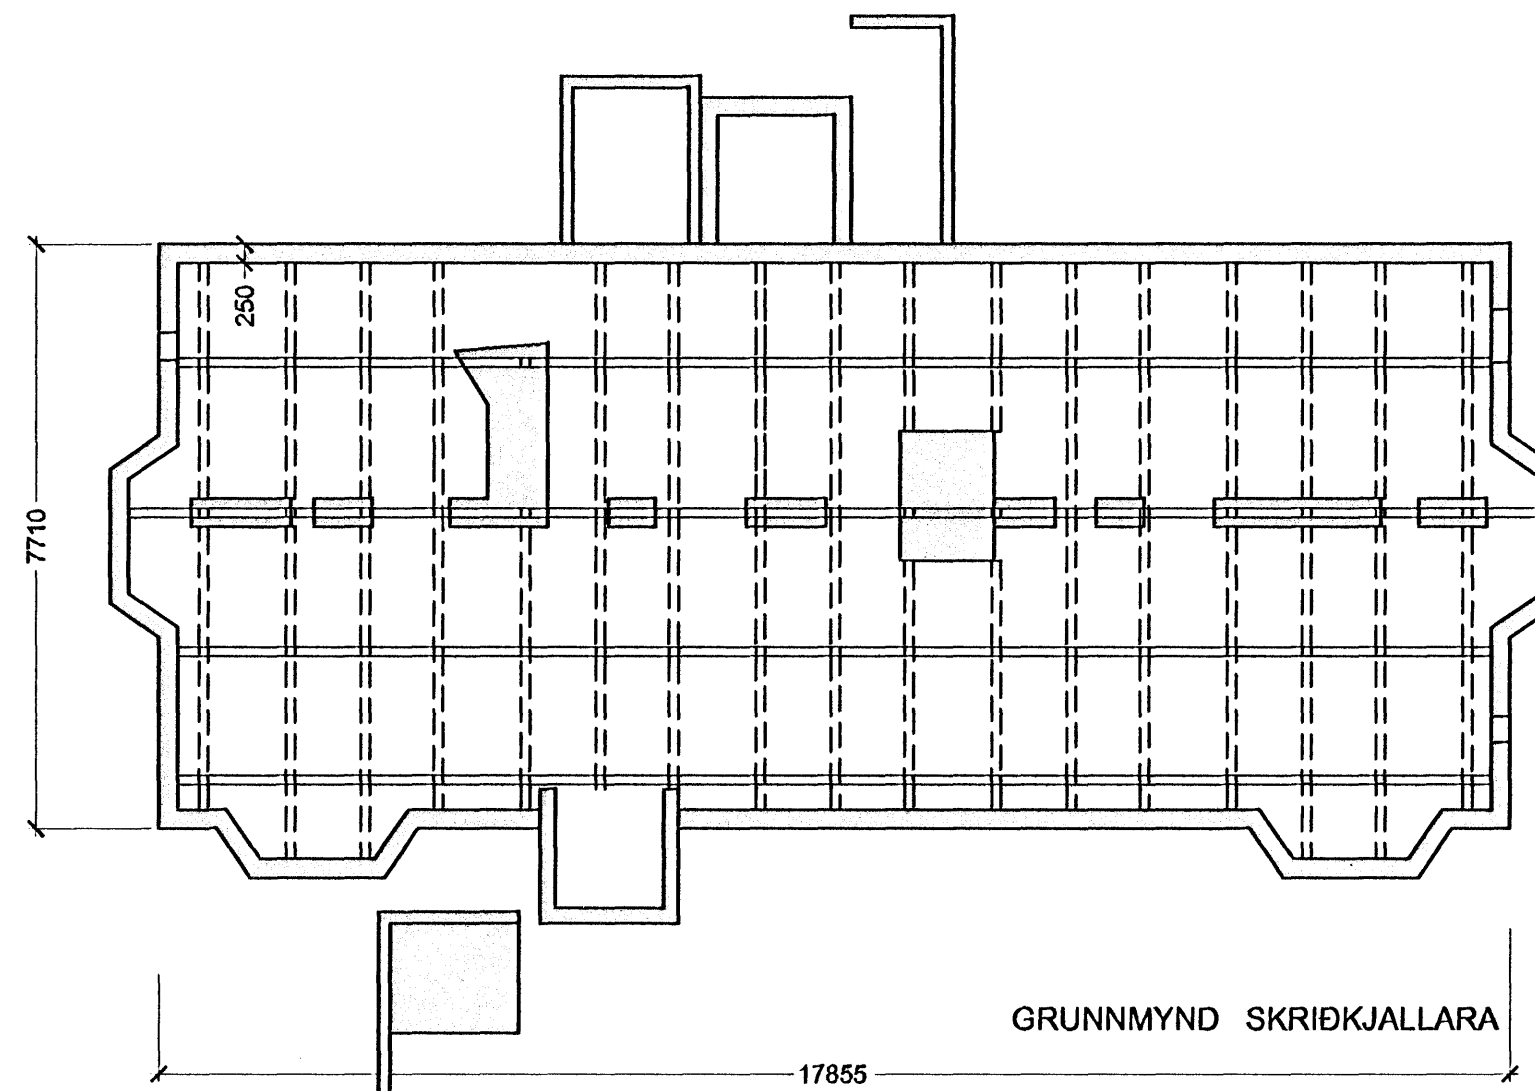

GRUNNMYND SKRÍÐKJALLARA

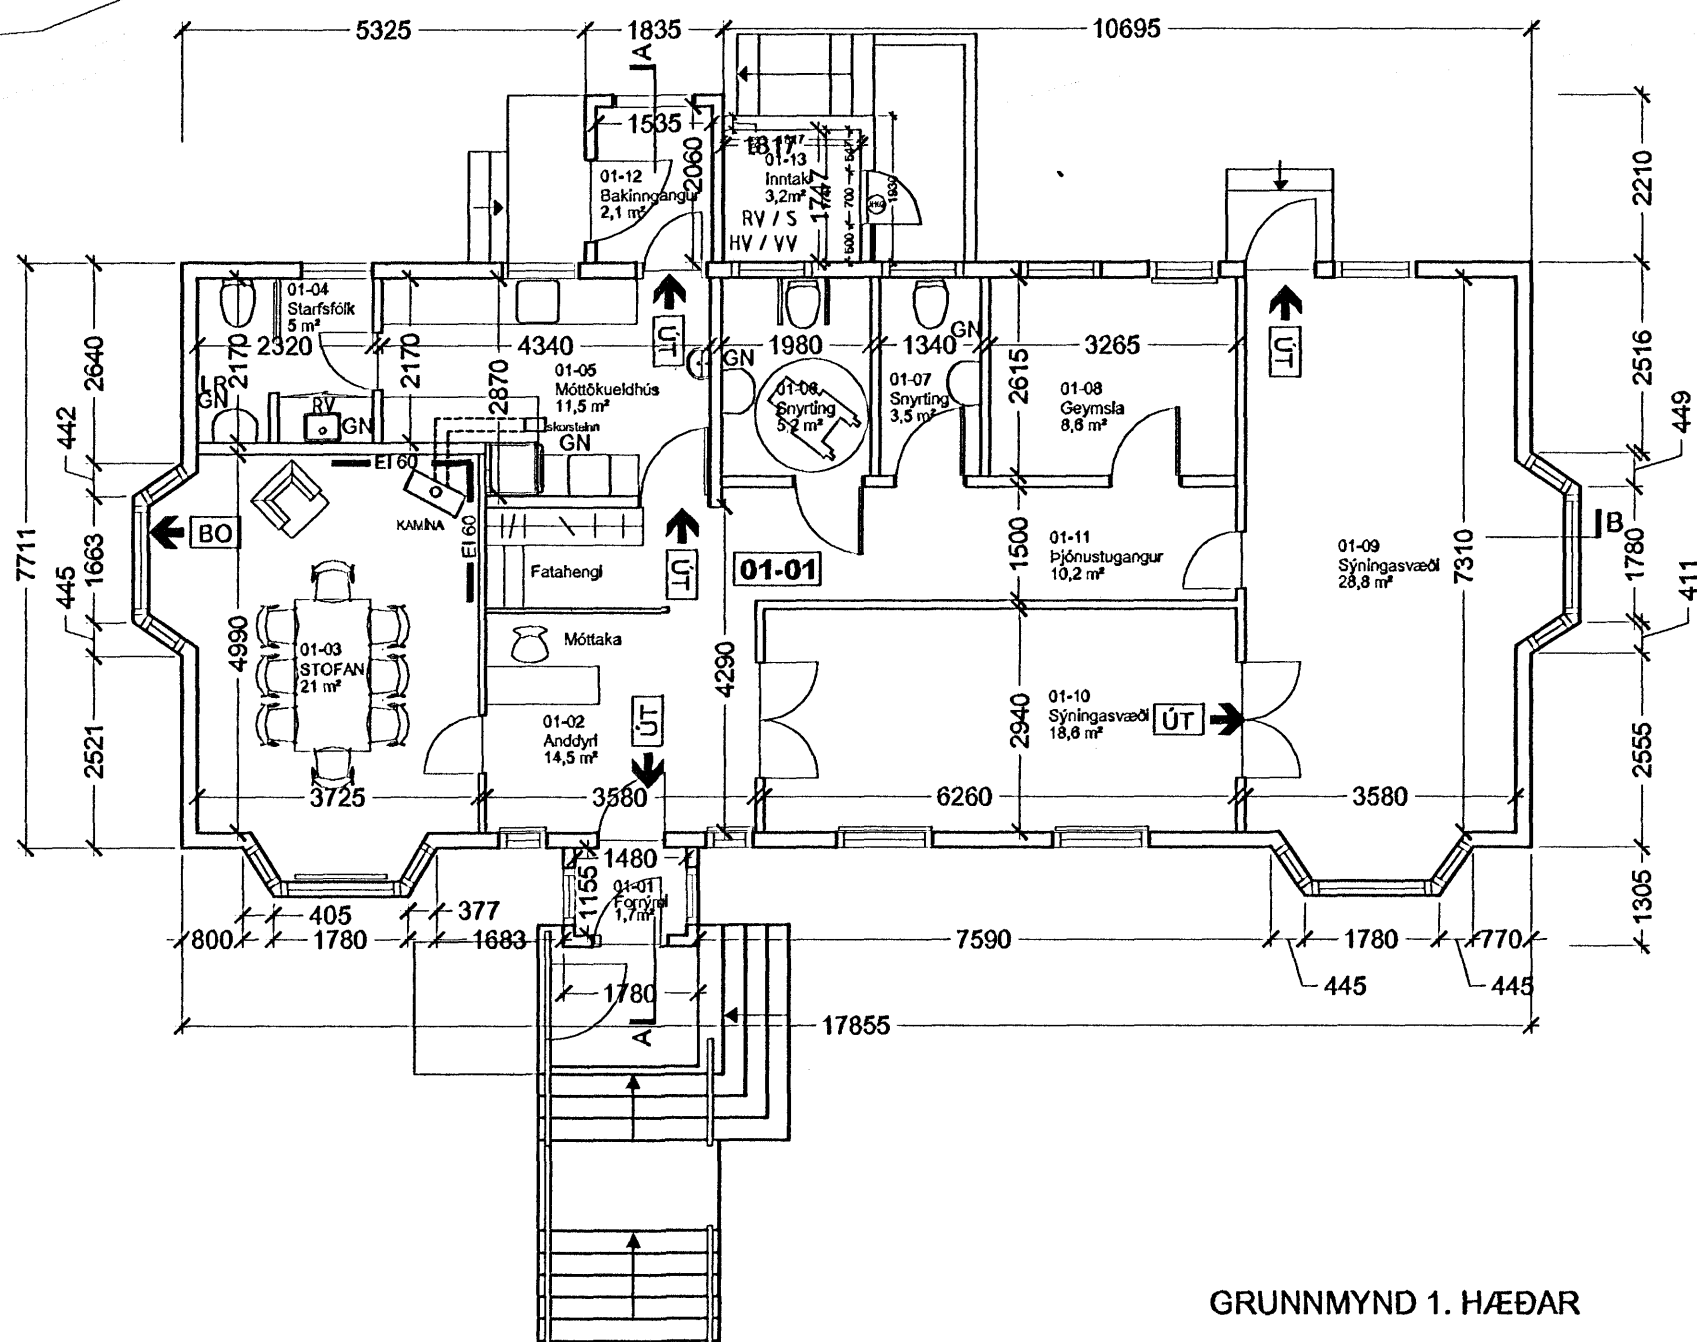

GRUNNMYND 1. HÆÐAR

Hafnarfjarðarbær Fasteignafélag

SÝNINGAR OG MÓTTÓKUHÚS

VESTURGATA 32 HAFNARFIRÐI 0530

Landnúmer: 122884
Stgr. 92700320, Mhl. 01

ÆDALUPPDRATTUR

GRUNNMYNDIR OG AFSTÖÐUMYND

MKV.: 1:500/ 1:100
DAGS: 12.04.2007
TEIKNAD: SBJ
SKRÁ: 0530-A03-SAM-001

0530-A03-SAM-001

ÚTGÁFA 02

Jón Ólafur Ólafsson FAI
kt: 090658-4099

Stigurður Einarsson FAI
kt: 110457-2789

Stigurður Harðarson FAI

BATTERÍÐ
ARKITEKTAR

kt: 521291-1259
Trönuhraun 1
220 Hafnarfirði

S: 54 54 700 F: 54 54 701
Netfang: batteri@arkitekt.is

12.04.2007
BYGGINGA-
BYGGINGA-
BYGGINGA-