






ÚTLIT AUSTUR

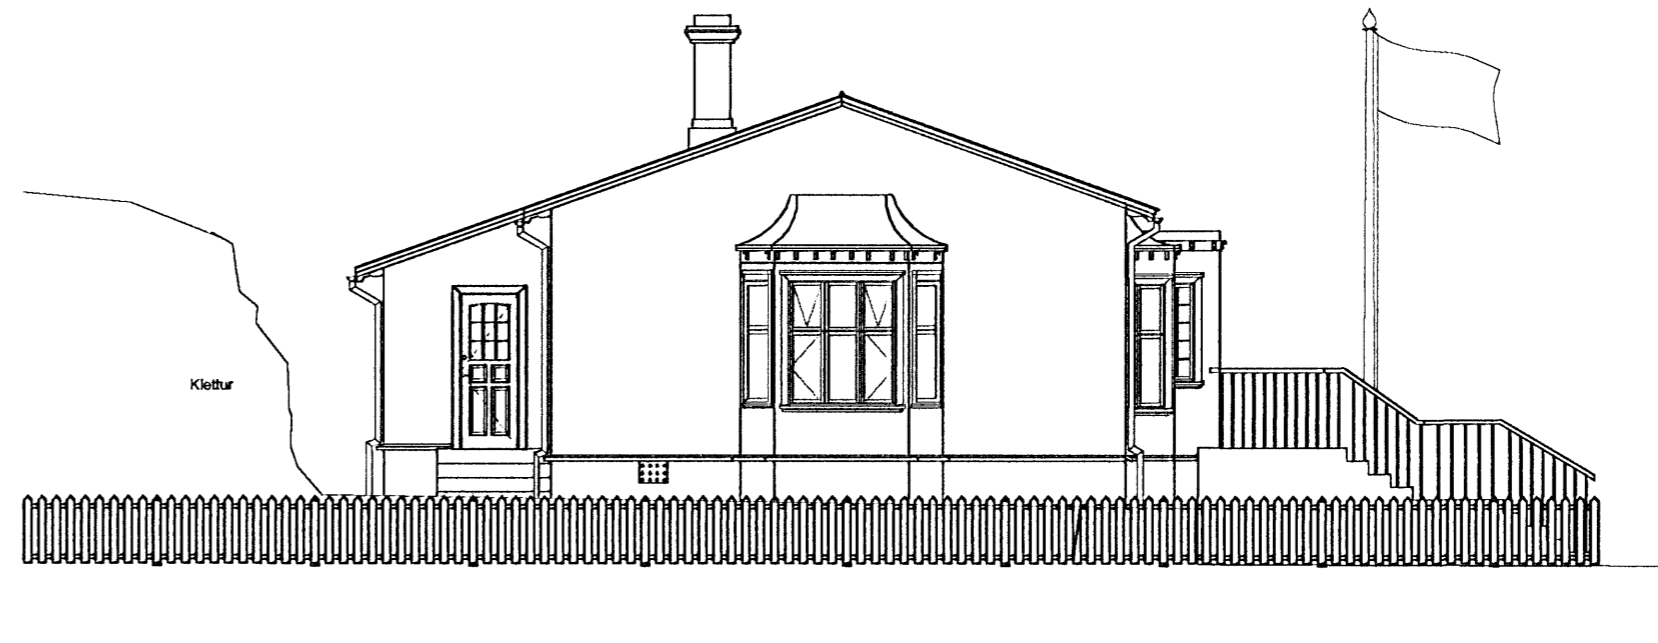


ÚTLIT NORÐUR

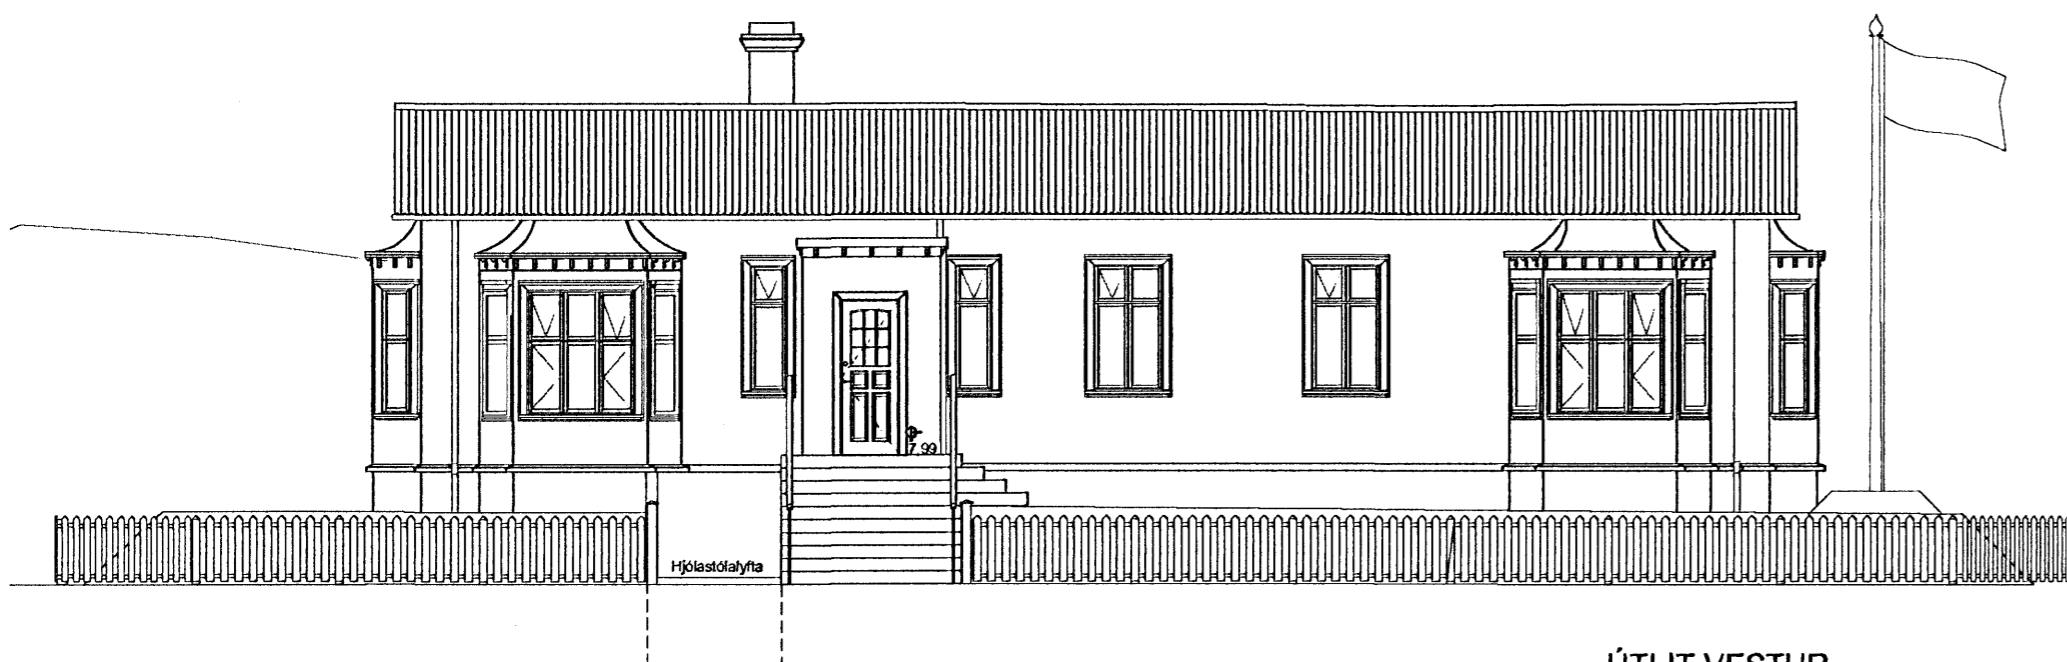

ÚTLIT VESTUR

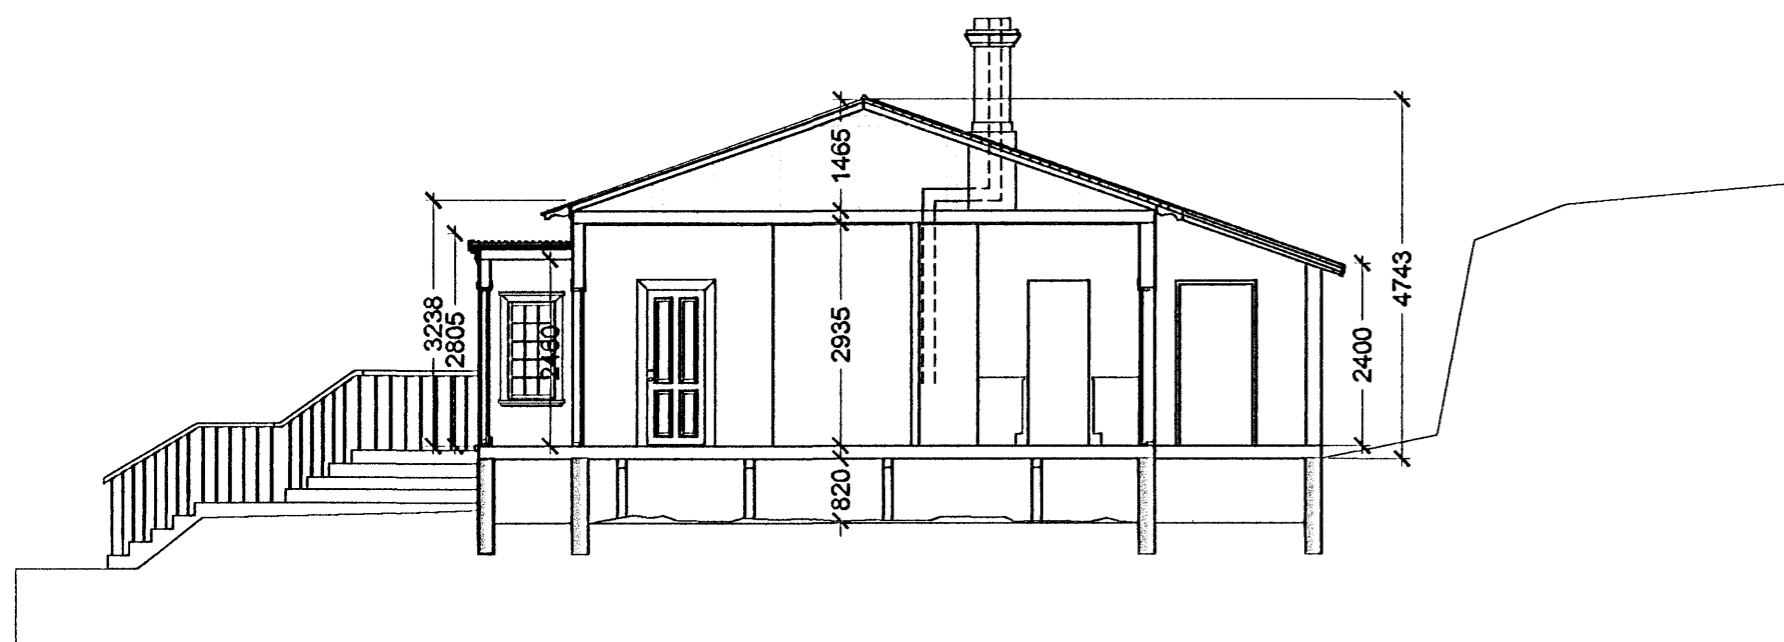

SNEIÐING A-A

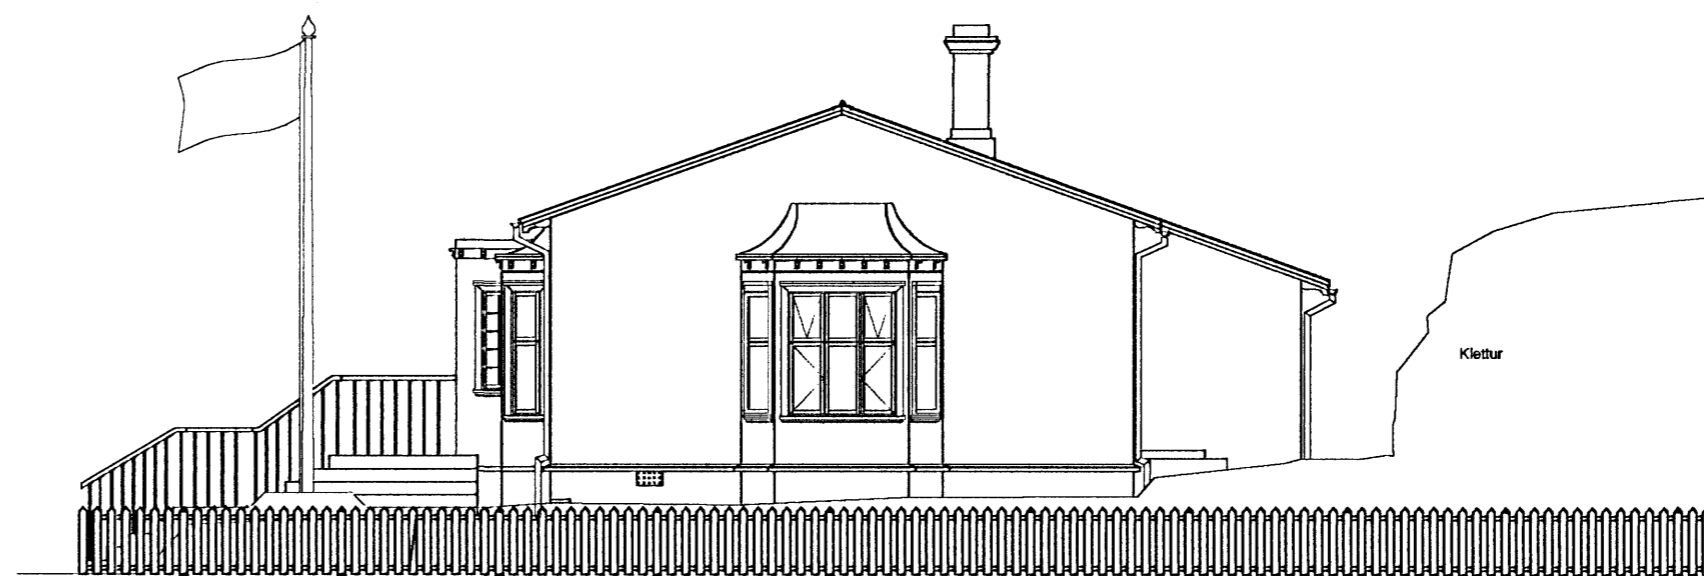

ÚTLIT SUÐUR

Samþykkt þann
06 MÍJ 2007
Byggingafulltrúinn í Hafnarfirði
F.h. Kristján Þórarinnsson

Samþykkt þann
06 JÚNÍ 2007
Byggingafulltrúinn í Hafnarfirði
F.h. Kristján Þórarinnsson

Útgáfa / Dagsetning / Teiknar / Breyting

Hafnarfjarðarbær Fasteignafélag

SÝNINGAR OG MÓTTÖKUHÚS

VESTURGATA 32 HAFNARFIRÐI

0530

Landnúmer: 122864

Stgr. 92700320, MH. 01

ADALUPPDRÁTTUR

ÚTLIT OG SNEIÐING A-A

MKV.: 1:100

DAGS: 12.04.2007

TEIKNAD: SBJ

SKRÁ: 0530-A03-SAM-002

0530-A03-SAM-002

ÚTGÁFA 02

Jón Ólafur Ólafsson FAI
kt: 090653-4099

Sigurður Einarsson FAI
kt: 110457-2789

Sigurður Harðarson FAI
kt: 030446-3999

BATTERÍÐ
ARKITEKTAR

kt: 521291-1259
Trönuhraun 1
220 Hafnarfjörð

S: 54 54 700 F: 54 54 701
Netfang: batterid@arkitekt.is
Helena@torunnarkitekt.is

12.04.2007