



ÚTLIT SUÐLÆG HLIÐ

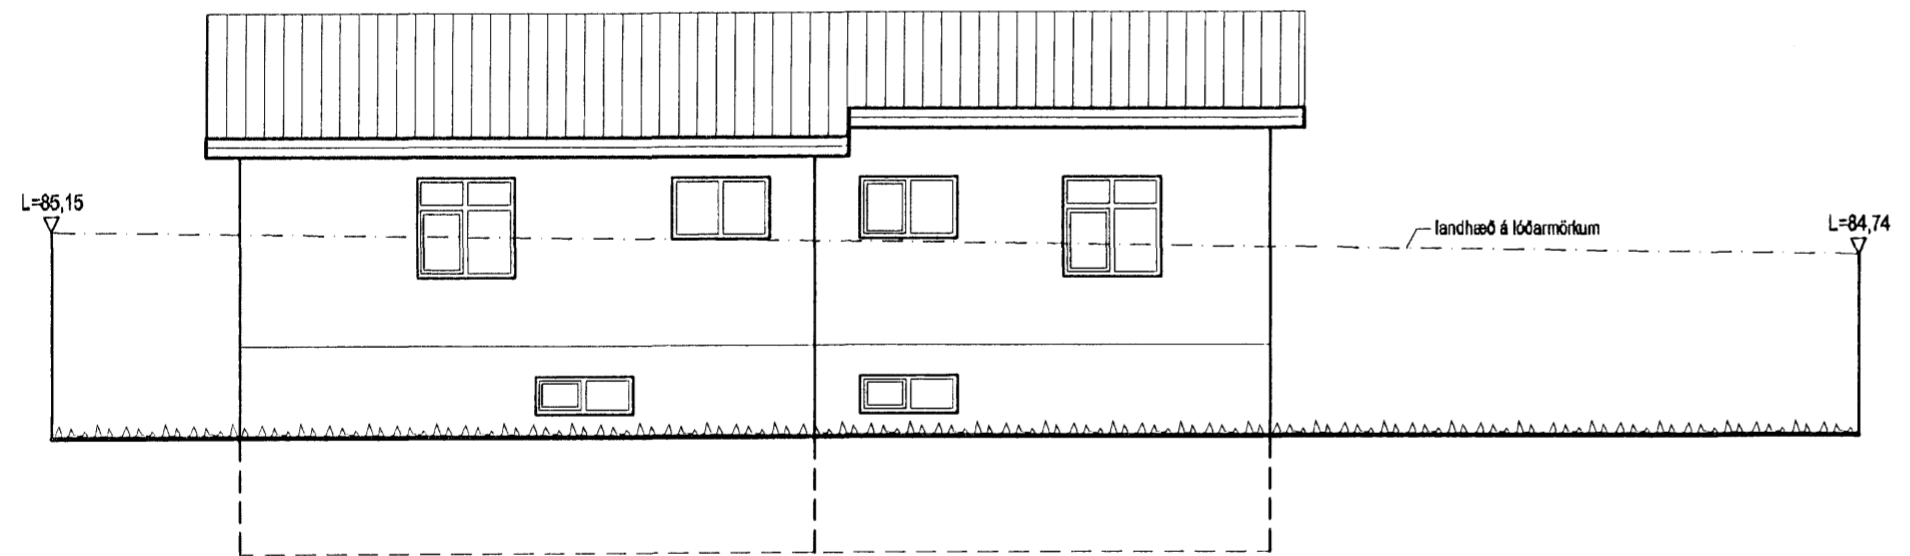

ÚTLIT AUSTLÆG HLIÐ



ÚTLIT VESTLÆG HLIÐ

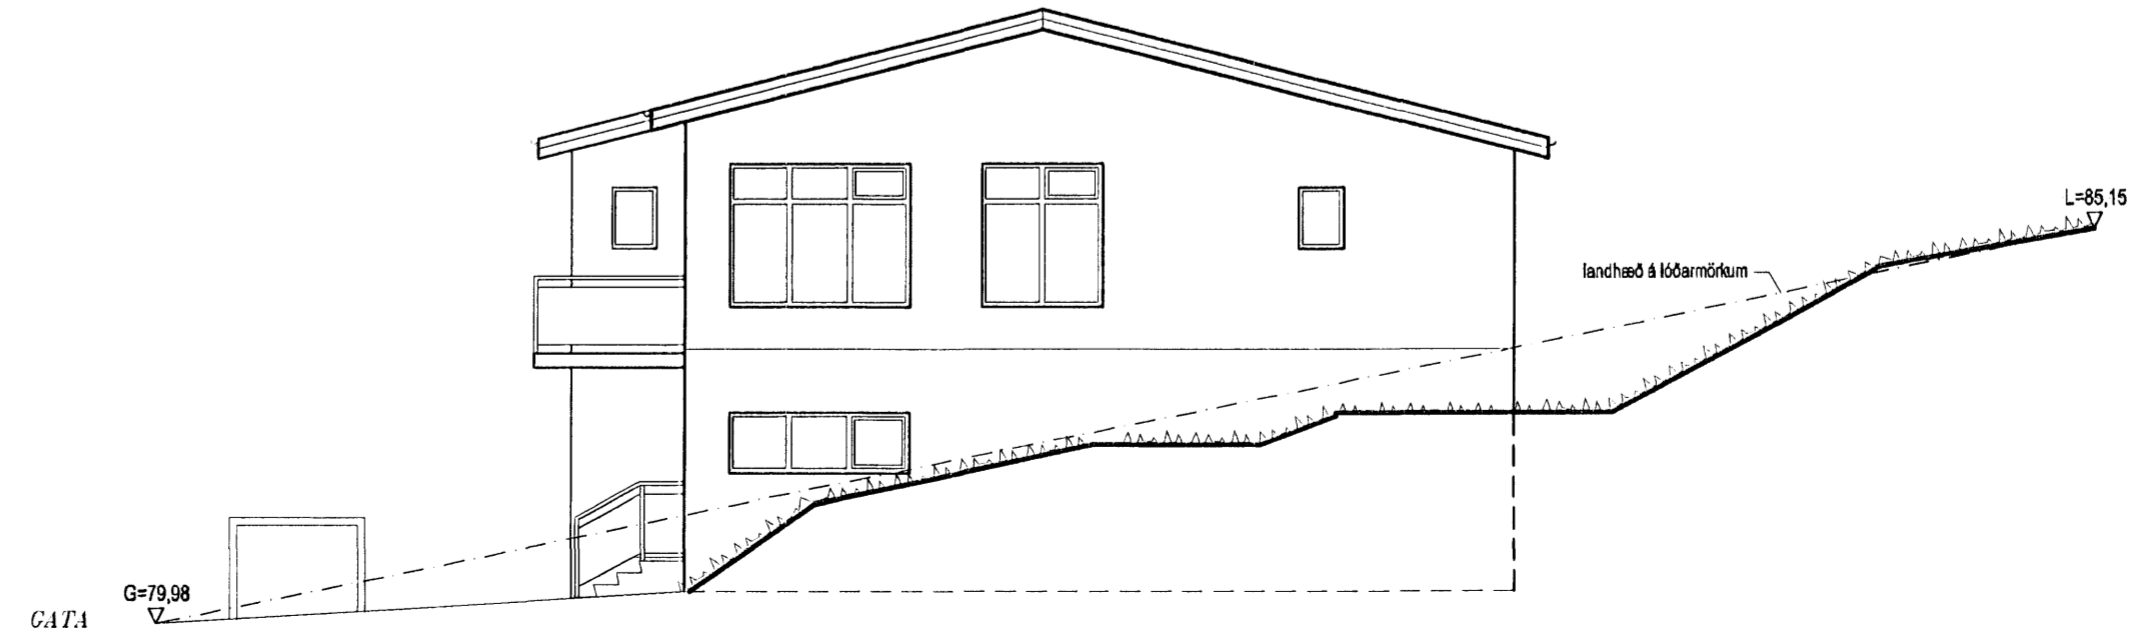

ÚTLIT NORÐLÆG HLIÐ

Samþykkt þann
 06 JUNI 2007
 Byggingafulltrúinn í Hafnarfirði
 F.h. Kristján Þórarinnsson

Br. nr.	Dags.	Af.	Breyting
Ⓐ	10.04.07	þF	sorp fært, staðv. á lóðarmörkum tekinn út
Ⓑ			
Ⓒ			
Ⓓ			

Hönnun háss:
ALTEIKNING ehf
ÖLL ALMENN TÆKNINGJÓNUSTA
 MIÐSALIR 7, 201 KÓPAVOGUR, SÍMI 897-4588
 Þorsteinn Friðþjófsson, byggingatæknifræðingur
 Kt. 211055-5299 netfang: midsalir@bt.net.is

FURUÁS 30
HAFNARFJÖRÐUR

Teikningarheiti: ÚTLIT

Dags.	08.03.2007	Kvarði	1:100
Hannað þF	Teiknað þF	Samþ.	<i>[Signature]</i>
Verknr.	06-822	Teikn.nr.	104
		Breyt.nr.	A