




Sampykkt þann  
06 JUNI 2007  
Byggingafulltrúinn í Hafnarfirði  
F.h. Kristján Þórarinnsson

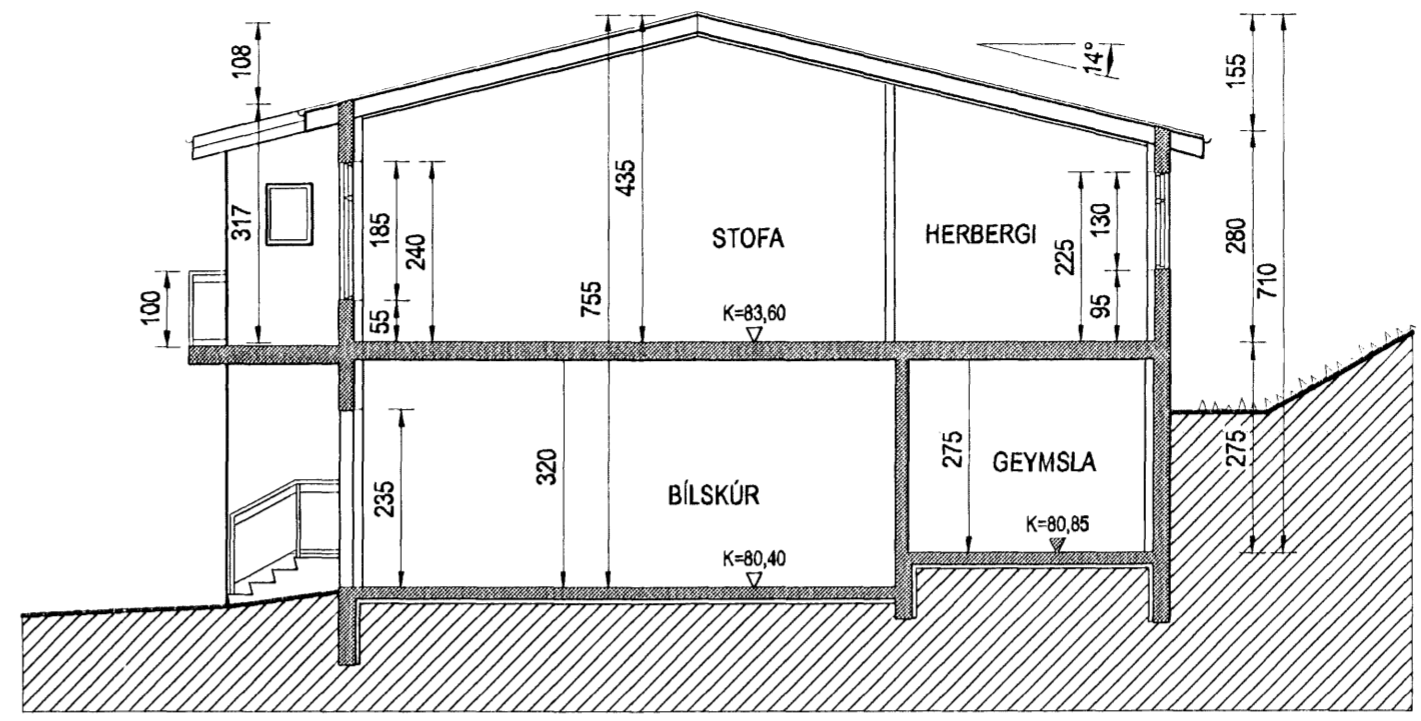


SNID A-A

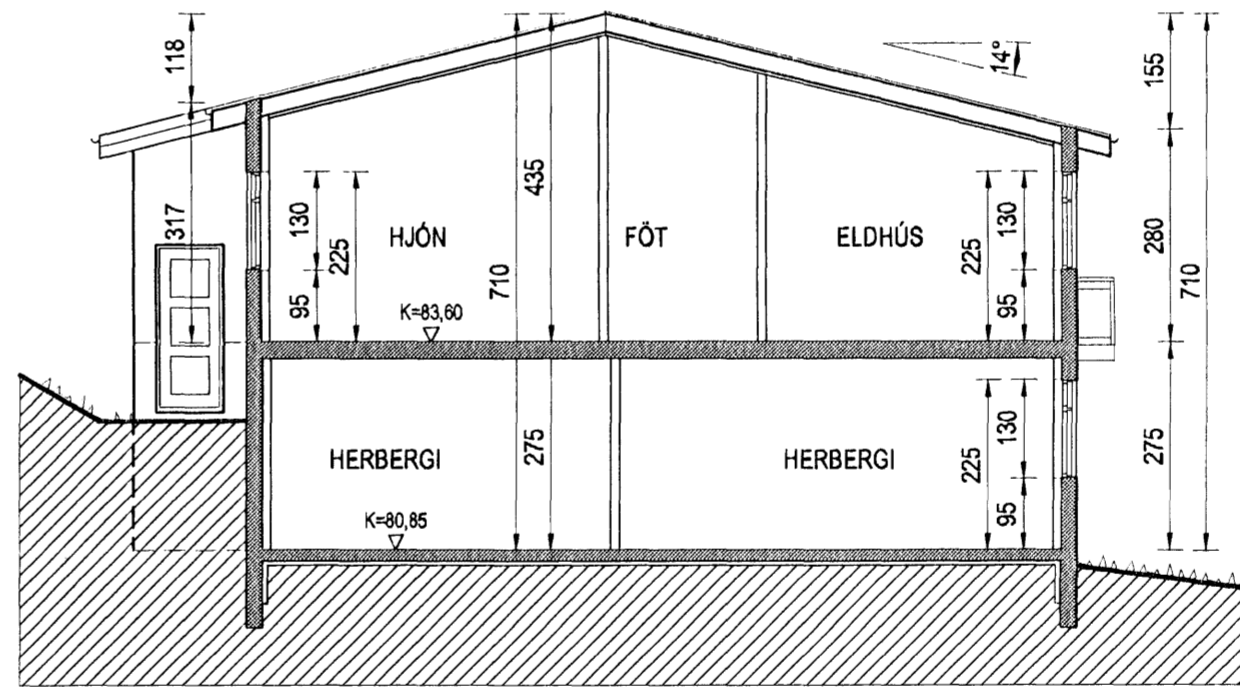

SNID B-B

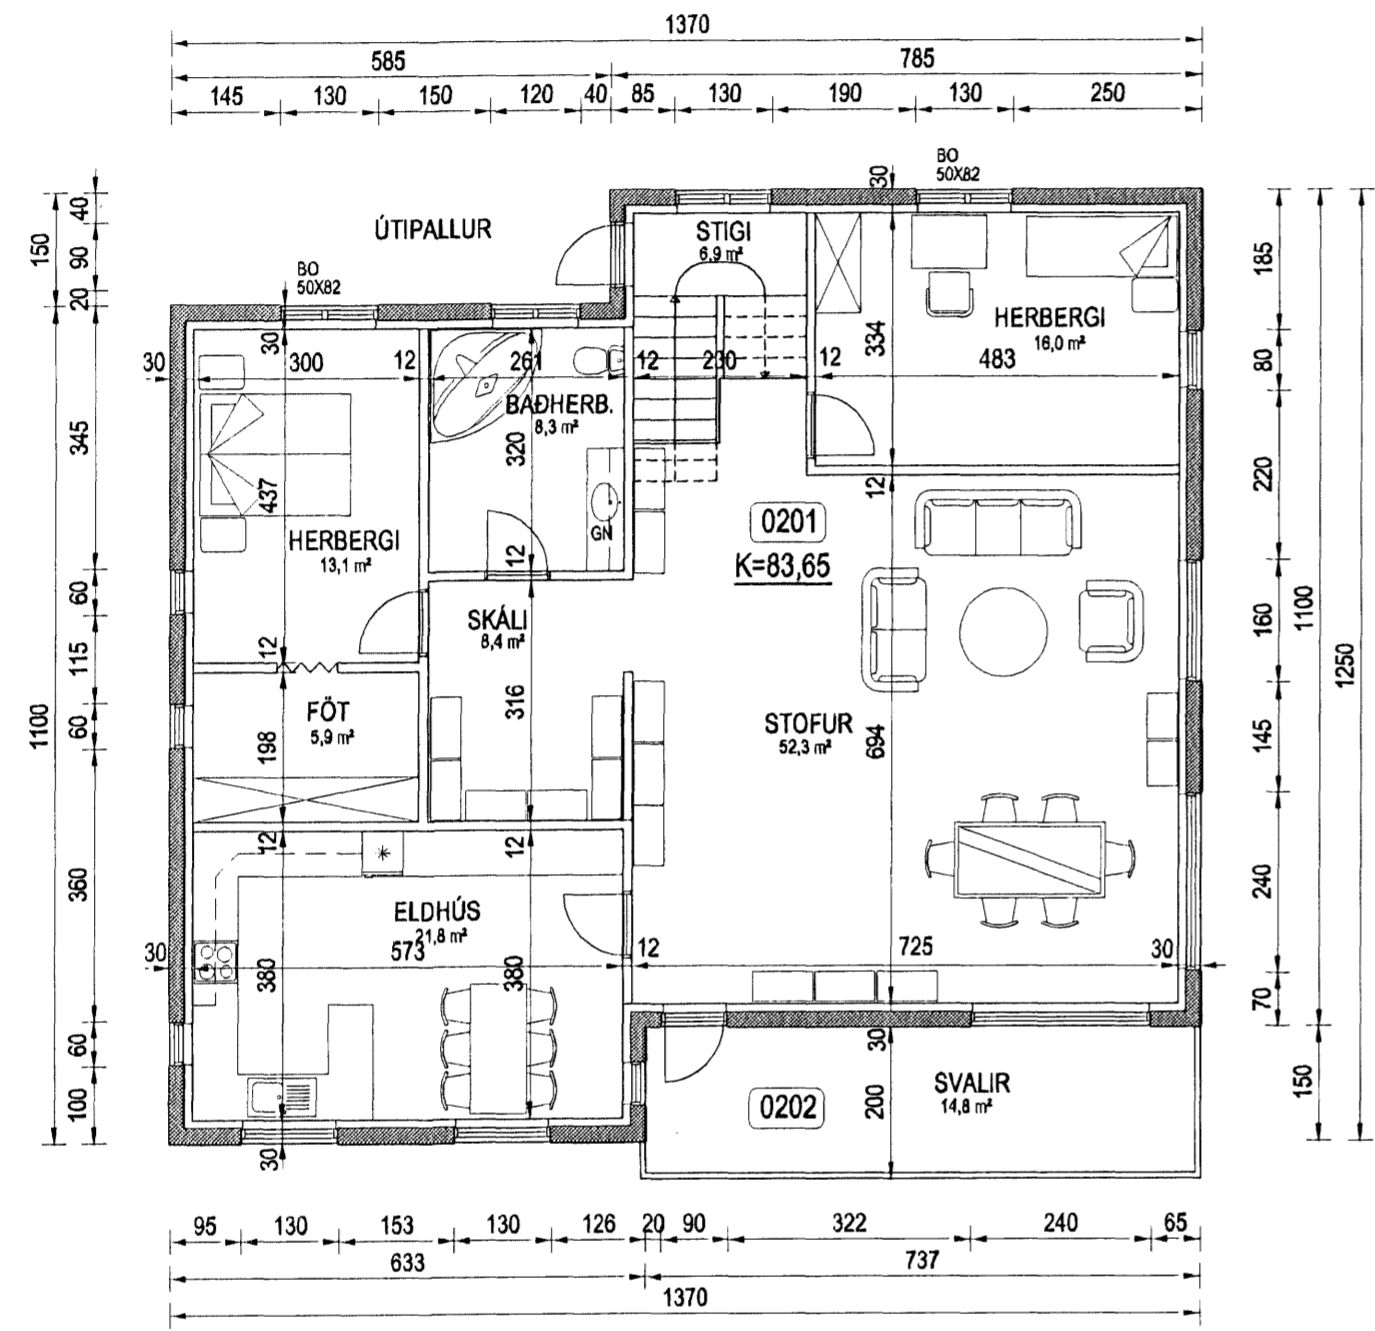

GRUNNMYND EFRI HÆÐAR  
MKV. 1:100

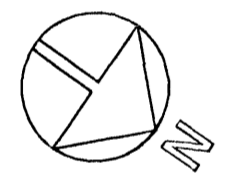

Br. nr.	Dags.	Af.	Breyting
Ⓐ	10.04.07	þF	Þakhalli og vegg hæð ó efri hæð breytt
Ⓑ			
Ⓒ			
Ⓓ			

Hönnun húss:

**ALTEIKNING ehf**  
ÖLL ALMENN TÆKNINGUNASTA

MIDSALIR 7, 201 KÓPAVOGUR, SÍMI 897-4588

Þorsteinn Friðþjófsson, byggingatæknifræðingur  
Kt. 211055-5299 netfang: midsalir@btnet.is

**FURUÁS 30**  
**HAFNARFJÖRDUR**

Teikningarheiti: GRUNNMYND EFRI HÆÐAR  
SNID

Dags.	08.03.2007	Kvarði	1:100
Hannað þF	Teiknað þF	Samp.	<i>[Signature]</i>
Verknr.	06-822	Teikn.nr.	103
		Breyt.nr.	A