


Samþykkt þann
 06 JUNI 2007
 Byggingafulltrúinn í Hafnarfirði
 F.h. Kristján Þórarinnsson

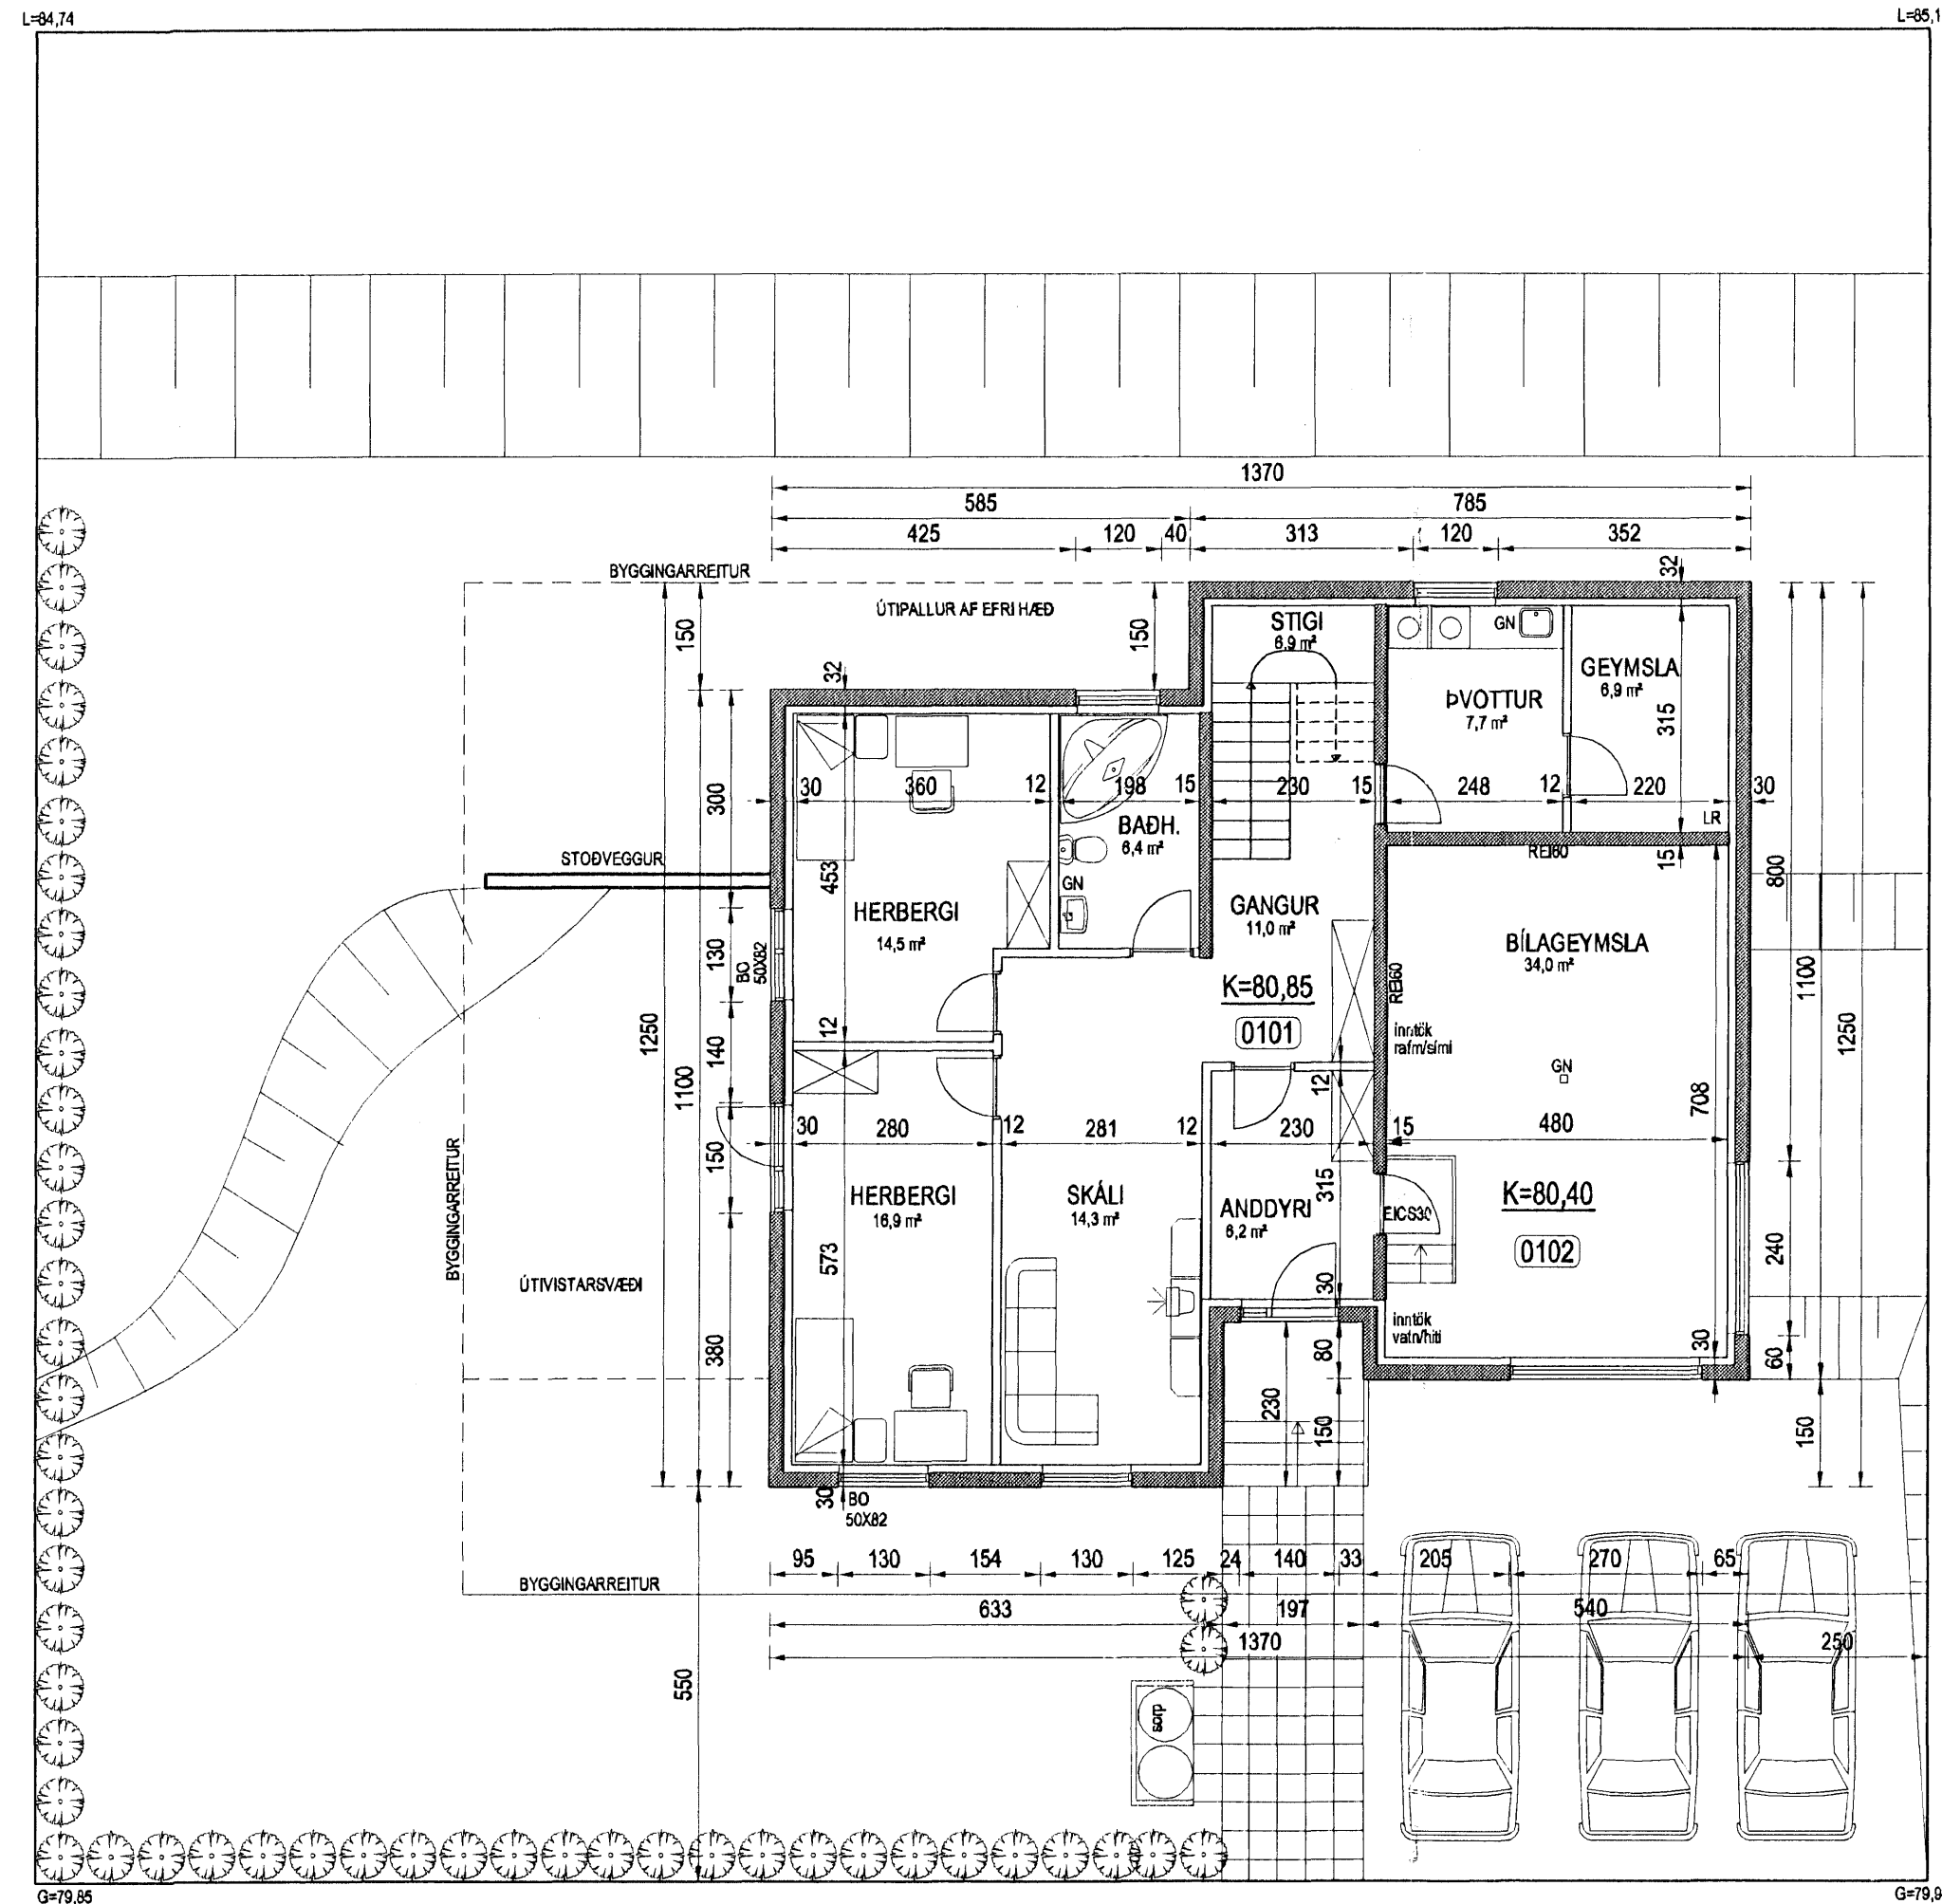

| Br. nr. | Dags. | Af. | Breyting |
|---------|----------|-----|--|
| (A) | 10.04.07 | þF | sorp fært, staðv. á lóðarmörkum fjarl. |
| (B) | | | |
| (C) | | | |
| (D) | | | |

Hönnun húss:
ALTEIKNING ehf
ÖLL ALMENN TÆKNIÞJÓNUSTA
 MIÐSALIR 7, 201 KÓPAVOGUR, SÍMI 897-4588

Þorsteinn Friðþjófsson, byggingatæknifræðingur
 Kt. 211055-5299 netfang: midsalir@bt.net.is

FURUÁS 30
HAFNARFJÖRDUR

Teikningarheiti: GRUNNMYND NEDRI HÆÐAR

| | | | |
|-----------|------------|-----------|-------|
| Dags. | 08.03.2007 | Kvæði | 1:100 |
| Hannað þF | Teiknað þF | Samþ. | |
| Verknr. | 06-822 | Teikn.nr. | 102 |
| | | Breyt.nr. | A |