



Byggingarfulltrúi
samþykkir erindið.
30 MAÍ 2007

Bent skal á að samþykkt þessi verður ekki virk fyrr en eftir þinglýsingu eignaskiptayfirlýsingarinnar og skráningu hennar hjá Fasteignamatli n.k.ism.


Byggingarfulltrúinn í Hafnarfirði
F.h. Kristján Þórarinnsson

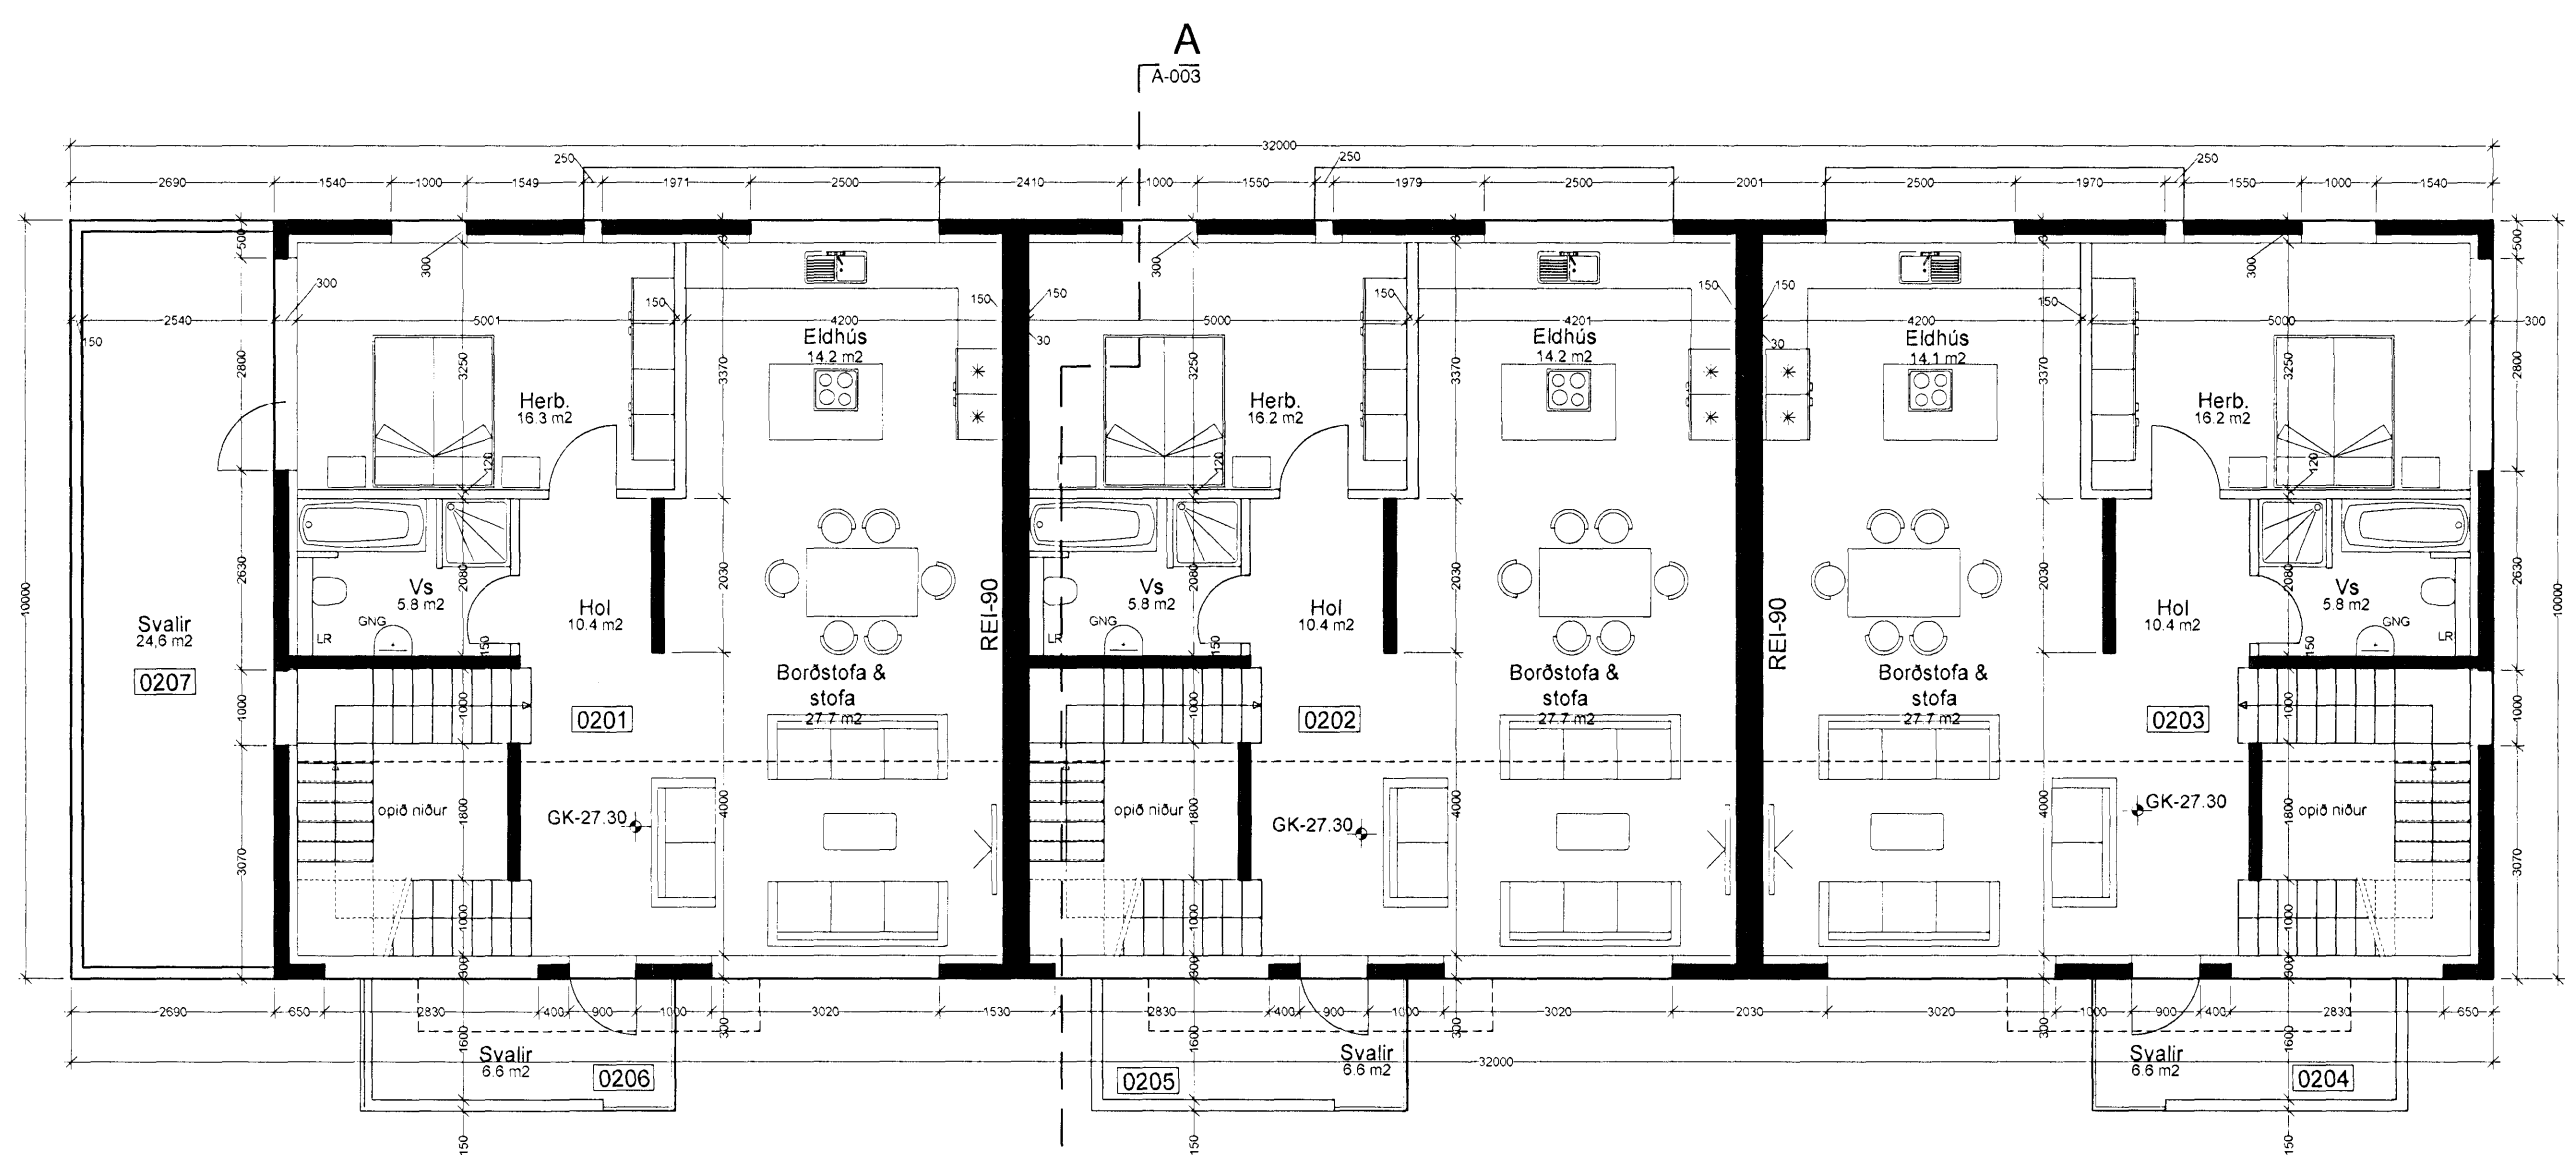

GRUNNMYND 2.HÆÐ

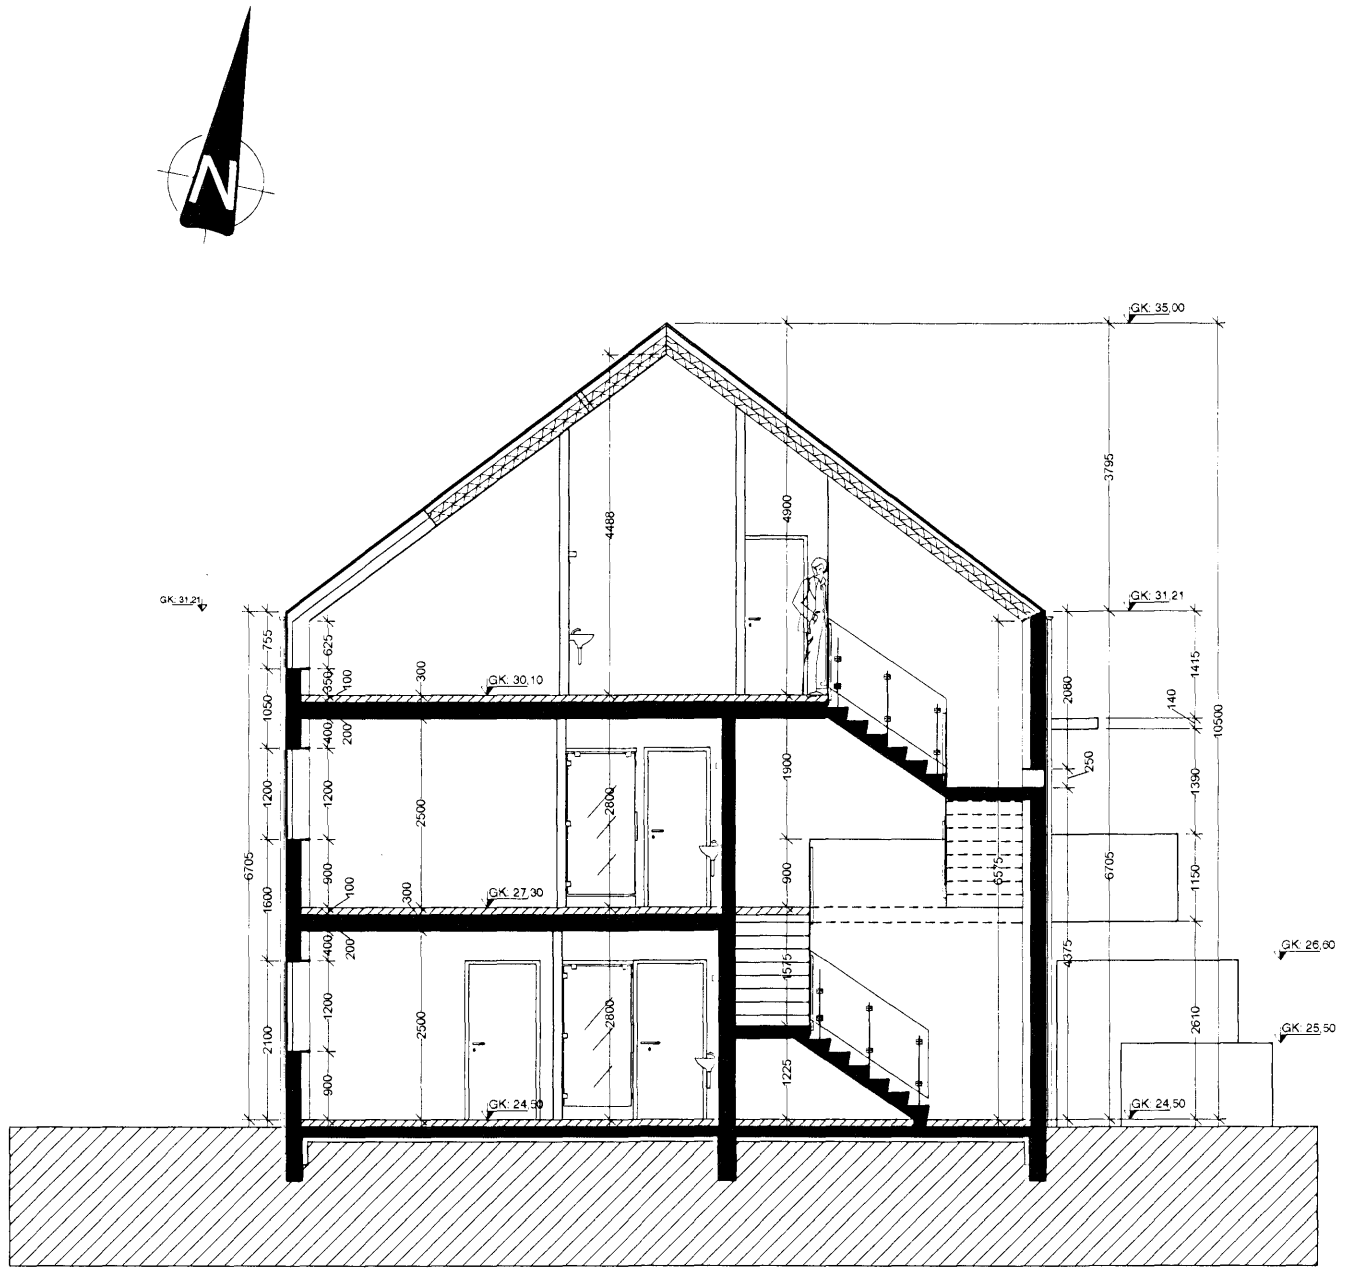

SNEIDING A-A

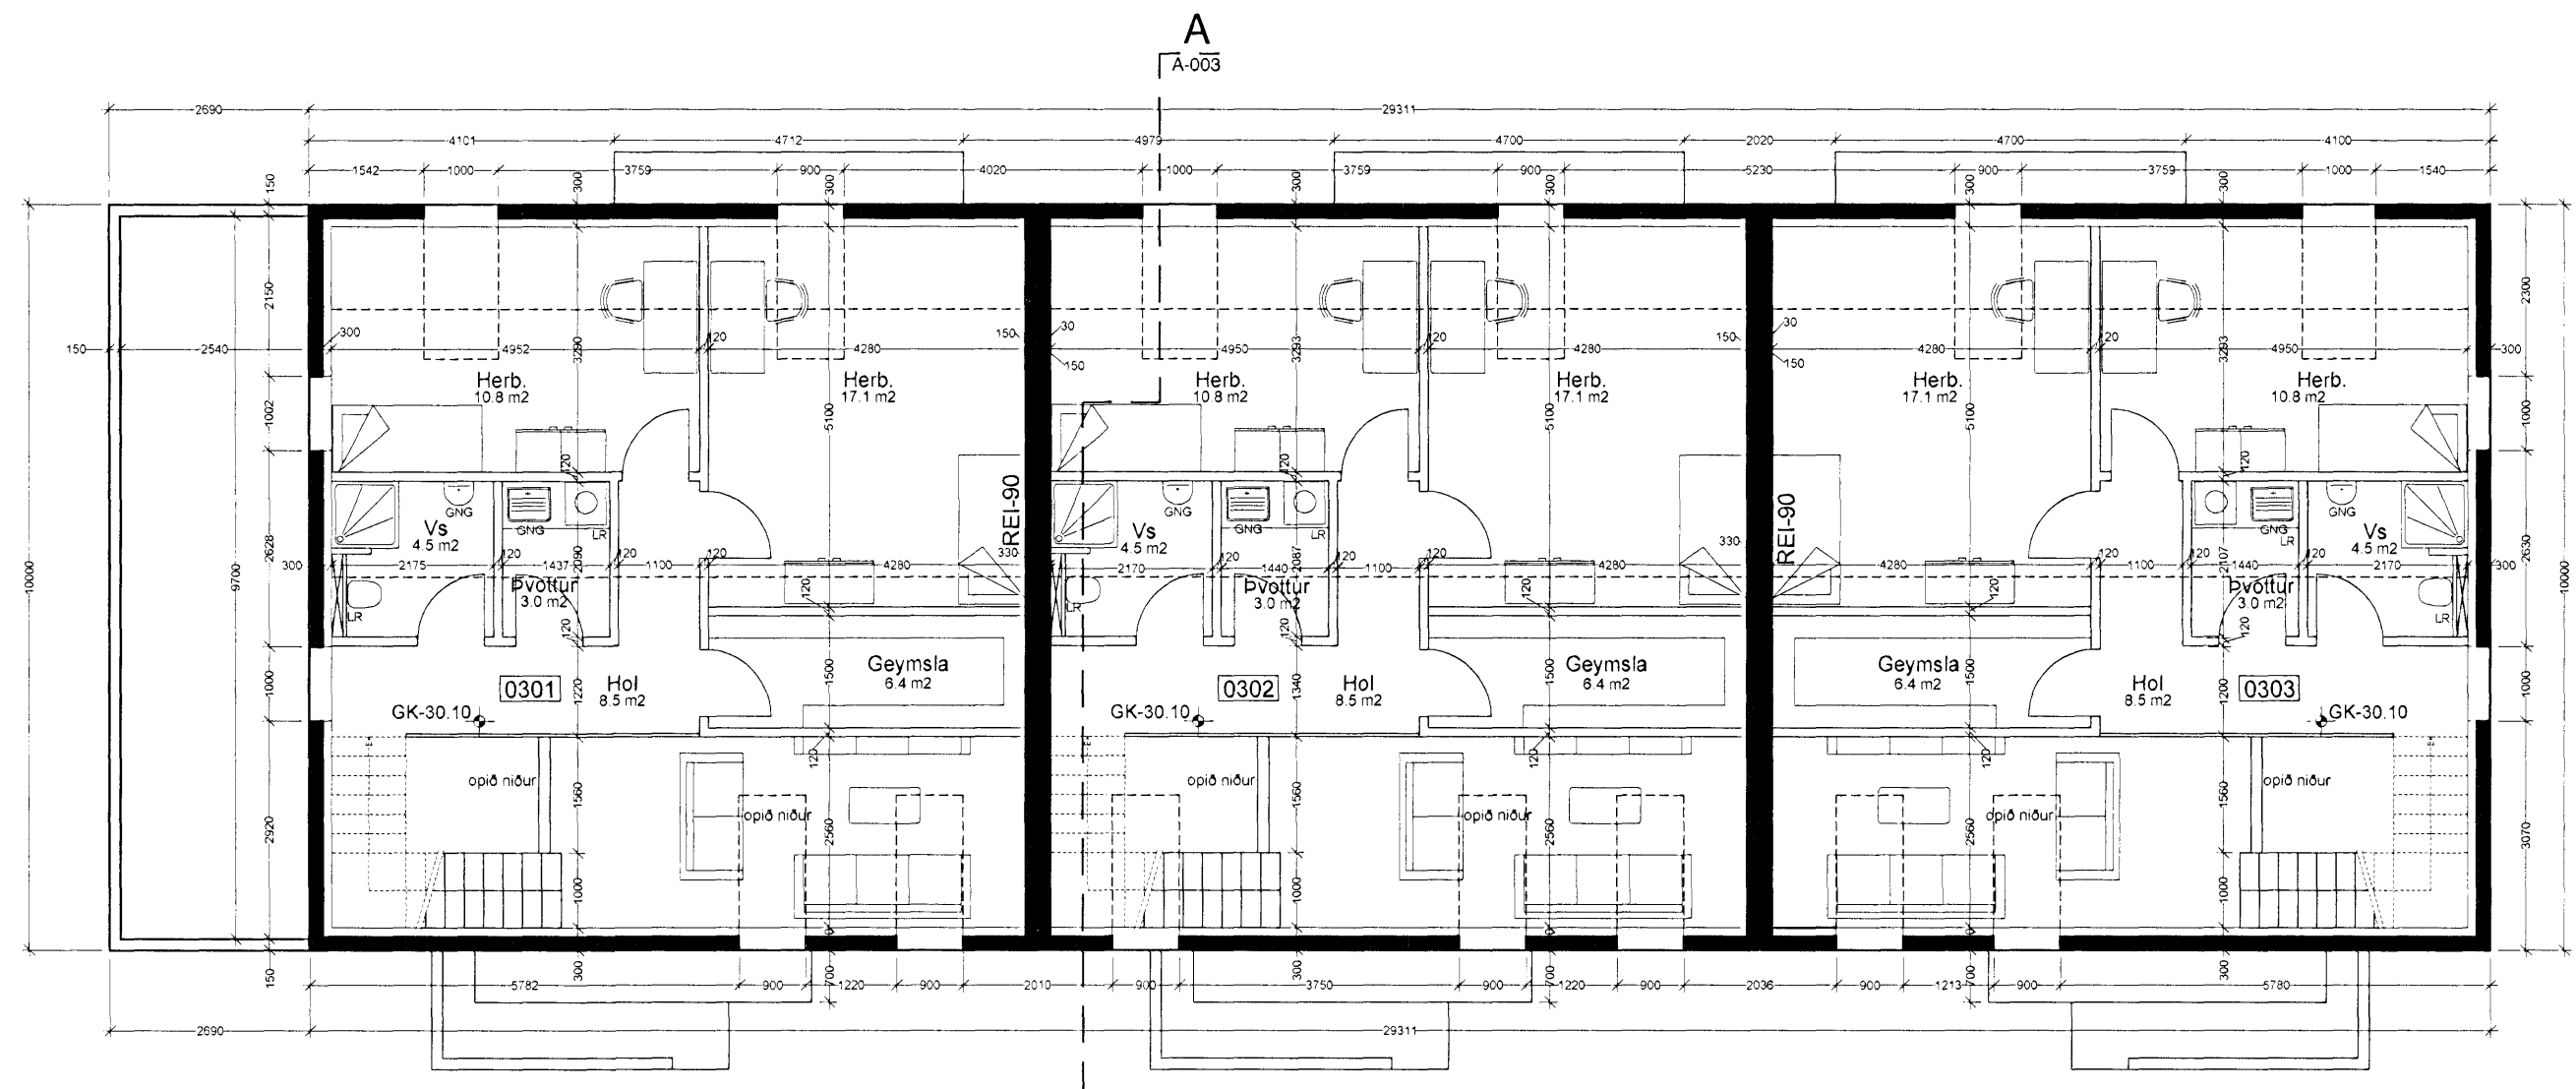

GRUNNMYND PAKHÆÐAR



VEKTOR - hönnun og ráðgjöf - Akralind 6, 201 Kópavogi.		Jón Hrafn Hlööverson byggingarfræðingur Kt. 260662-6519 sími: 554-6660 fax: 554-6669.	
Teikn. nr.	Tilvísun á teikningu	Br.	Dags.
Samþykkt	<i>e.v. Kristján Þórarinnsson</i>		
Hannað JHH & BH		Teiknað BH	
Dagsetning 23.05.2007	Verk nr.	Mælikvarði 1:100	Teikn. nr. A-003

Drekavellir 36 - Hafnarfirði
Byggingarnefndarteikning
GRUNNMYND 2. hæðar & SNIÐ A-A