





Byggingarfulltrúi
samþykkir erindið.

30 MAÍ 2007

Bent skal á að samþykkt þessi verður ekki virk, fyrr en eftir þinglýsingu eignaskiptafrýðsingu innar og skráningu hennar hjá Fasteignamatari ríkiss. Byggingarfulltrúinn í Hafnarfirði
F.h. Kristján Þórarinnsson

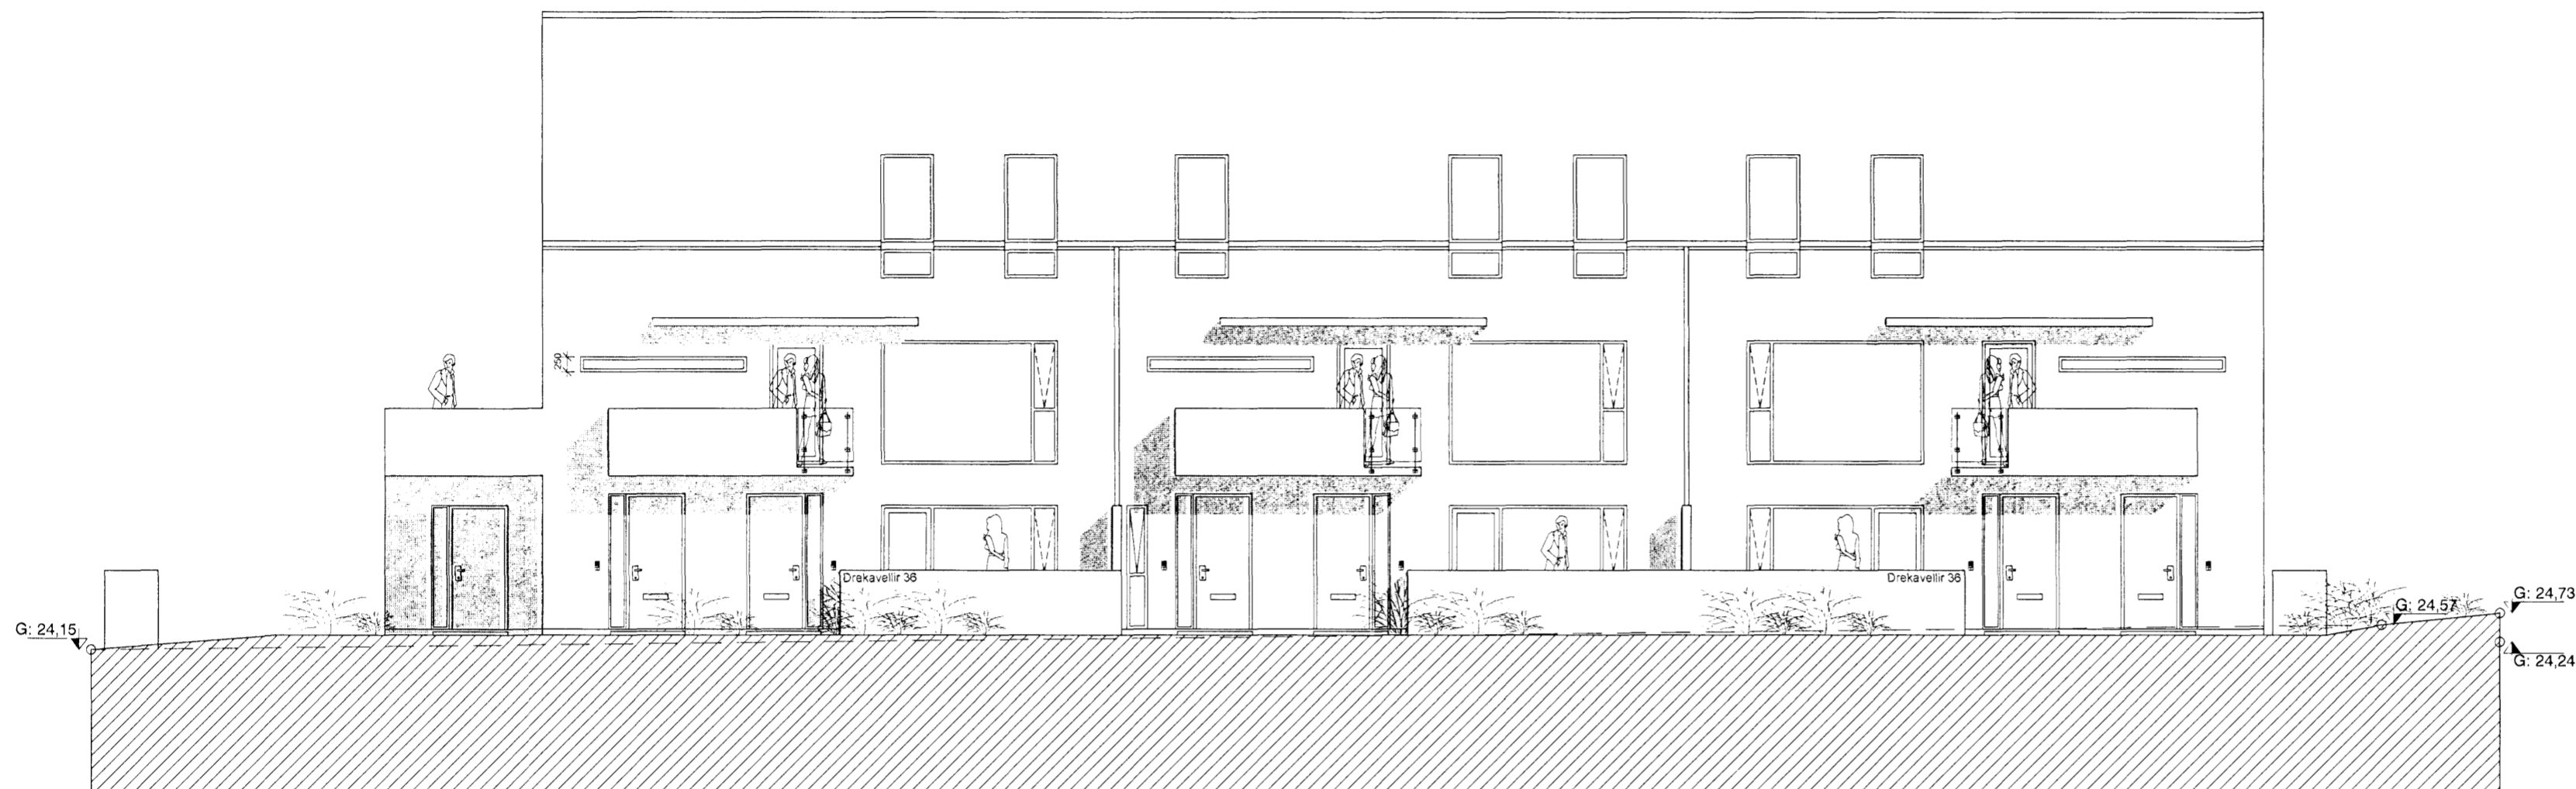

ÚTLIT TIL SUÐURS

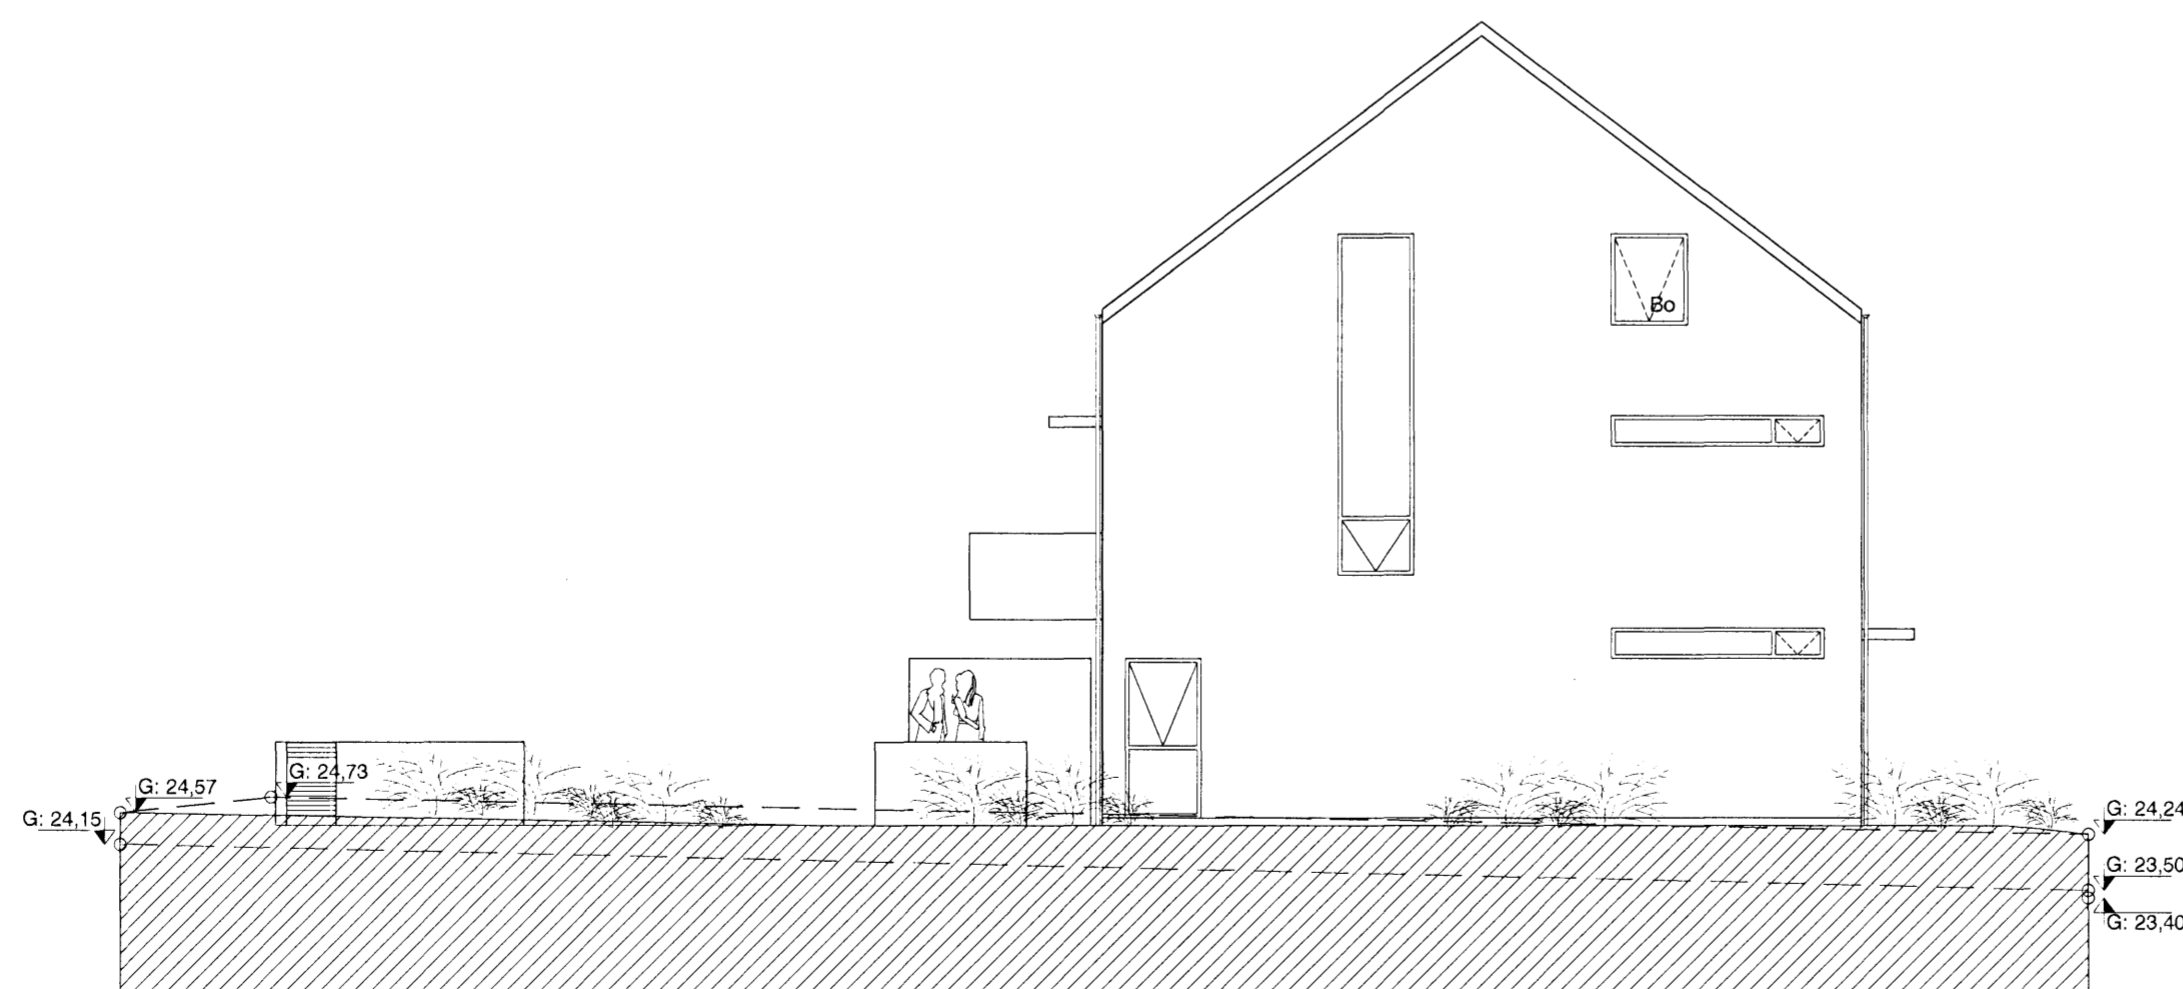

ÚTLIT TIL AUSTURS

VEKTOR
- hönnun og ráðgjöf -
Akralind 6, 201 Kópavogi.

Jón Hrafn Hlöðversson
byggingafræðingur
Kt. 260662-6519
sími: 554-6650 fax: 554-6669.

Drekavellir 36 - Hafnarfirði
Byggingarnefndarteiking
ÚTLIT

Teikn. nr. Tilvisun á teikningu

Samþykkt

Br. Dags.

Hannað
JHH & BH

Teiknað
BH

Dagsetning 23.05.2007
Verk nr.
Mælikvarði 1:100
Teikn. nr. A-004