
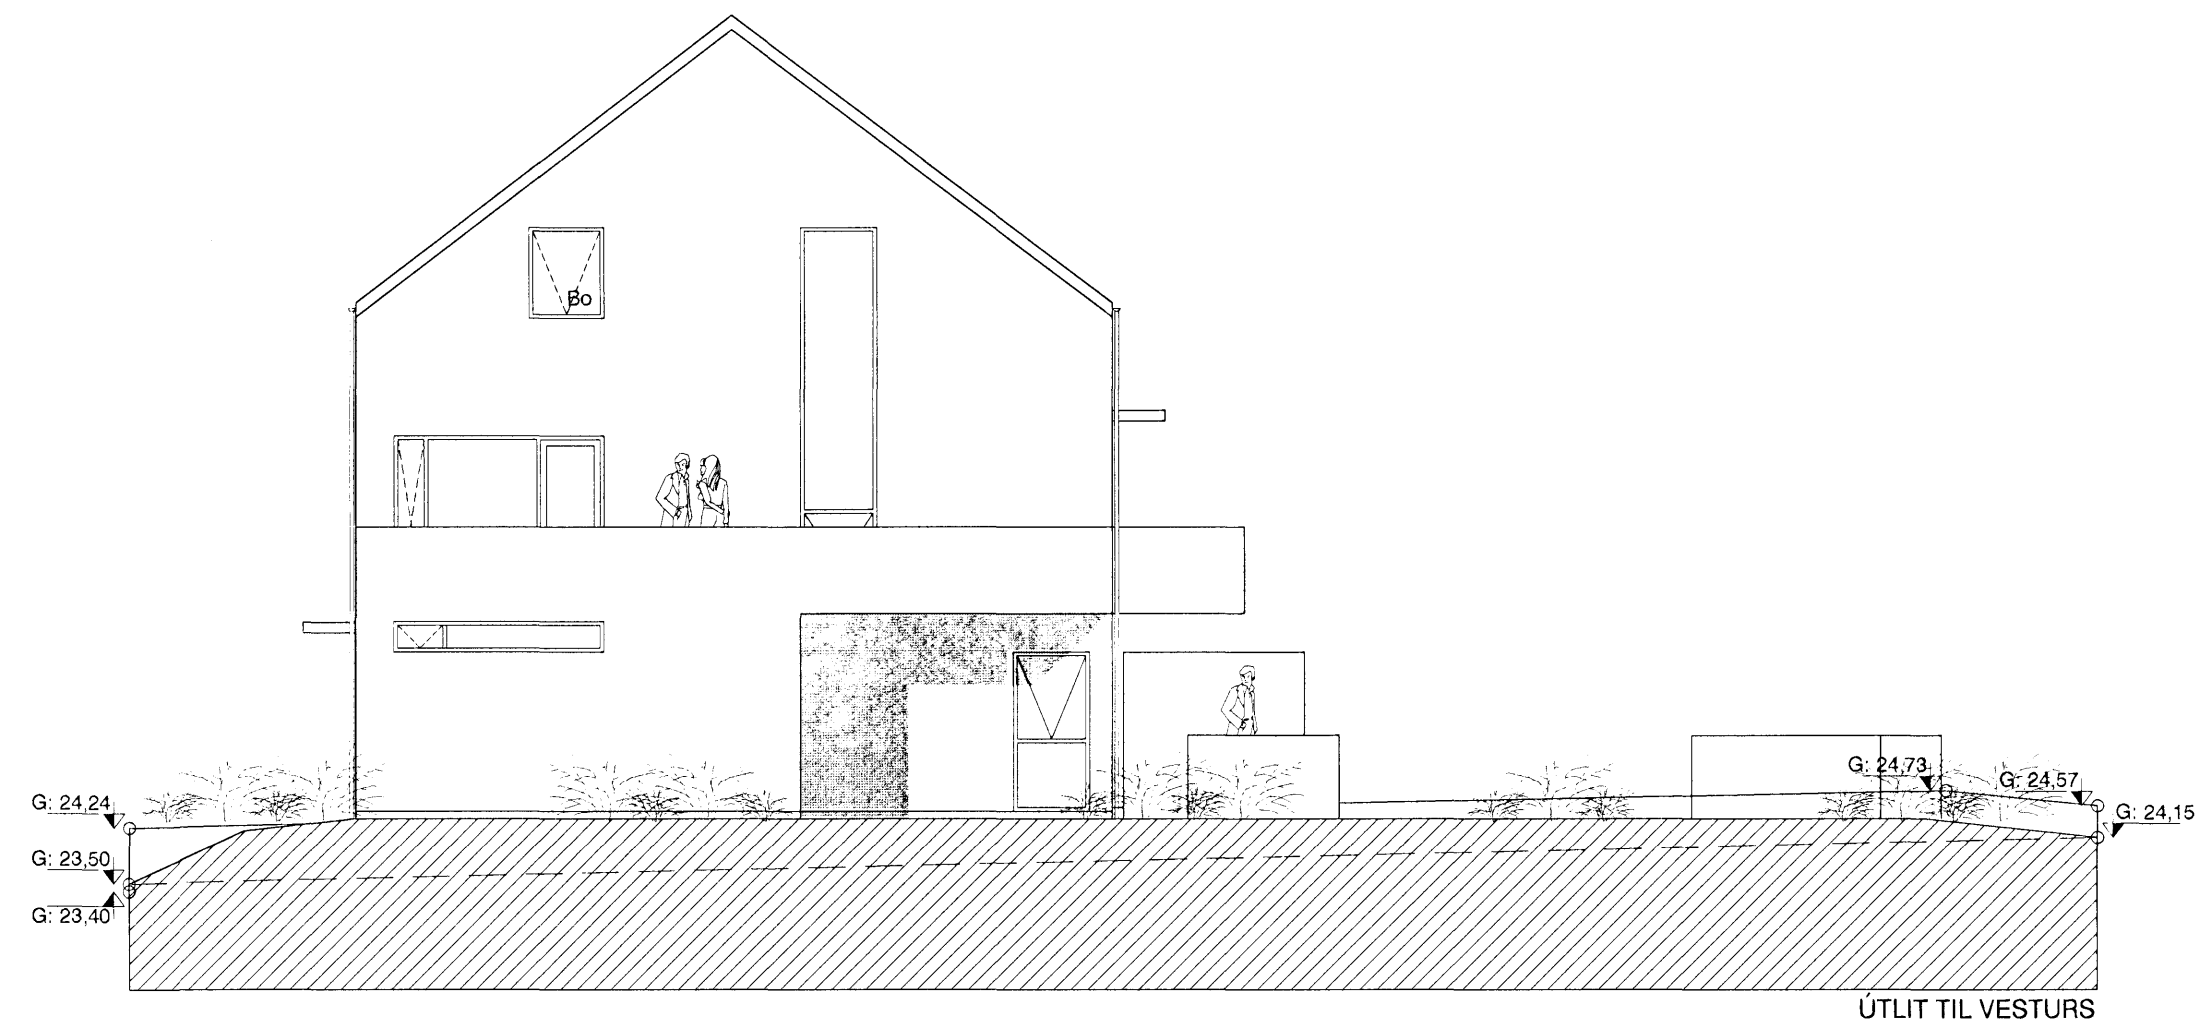


Samþykkt þann
30 MAÍ 2007
Byggingafulltrúinn í Hafnarfirði
F.h. Kristján Þórarinnsson

Byggingarfulltrúi
samþykkir erindið.
30 MAÍ 2007
Bent skal á að samþykkt þessi verður ekki virk,
fyrir en eftir þinglýsingu eignaskiptatýrýsingar
innar og skráningu hennar hjá Fasteignamatrinu.
Byggingafulltrúinn í Hafnarfirði
F.h. Kristján Þórarinnsson

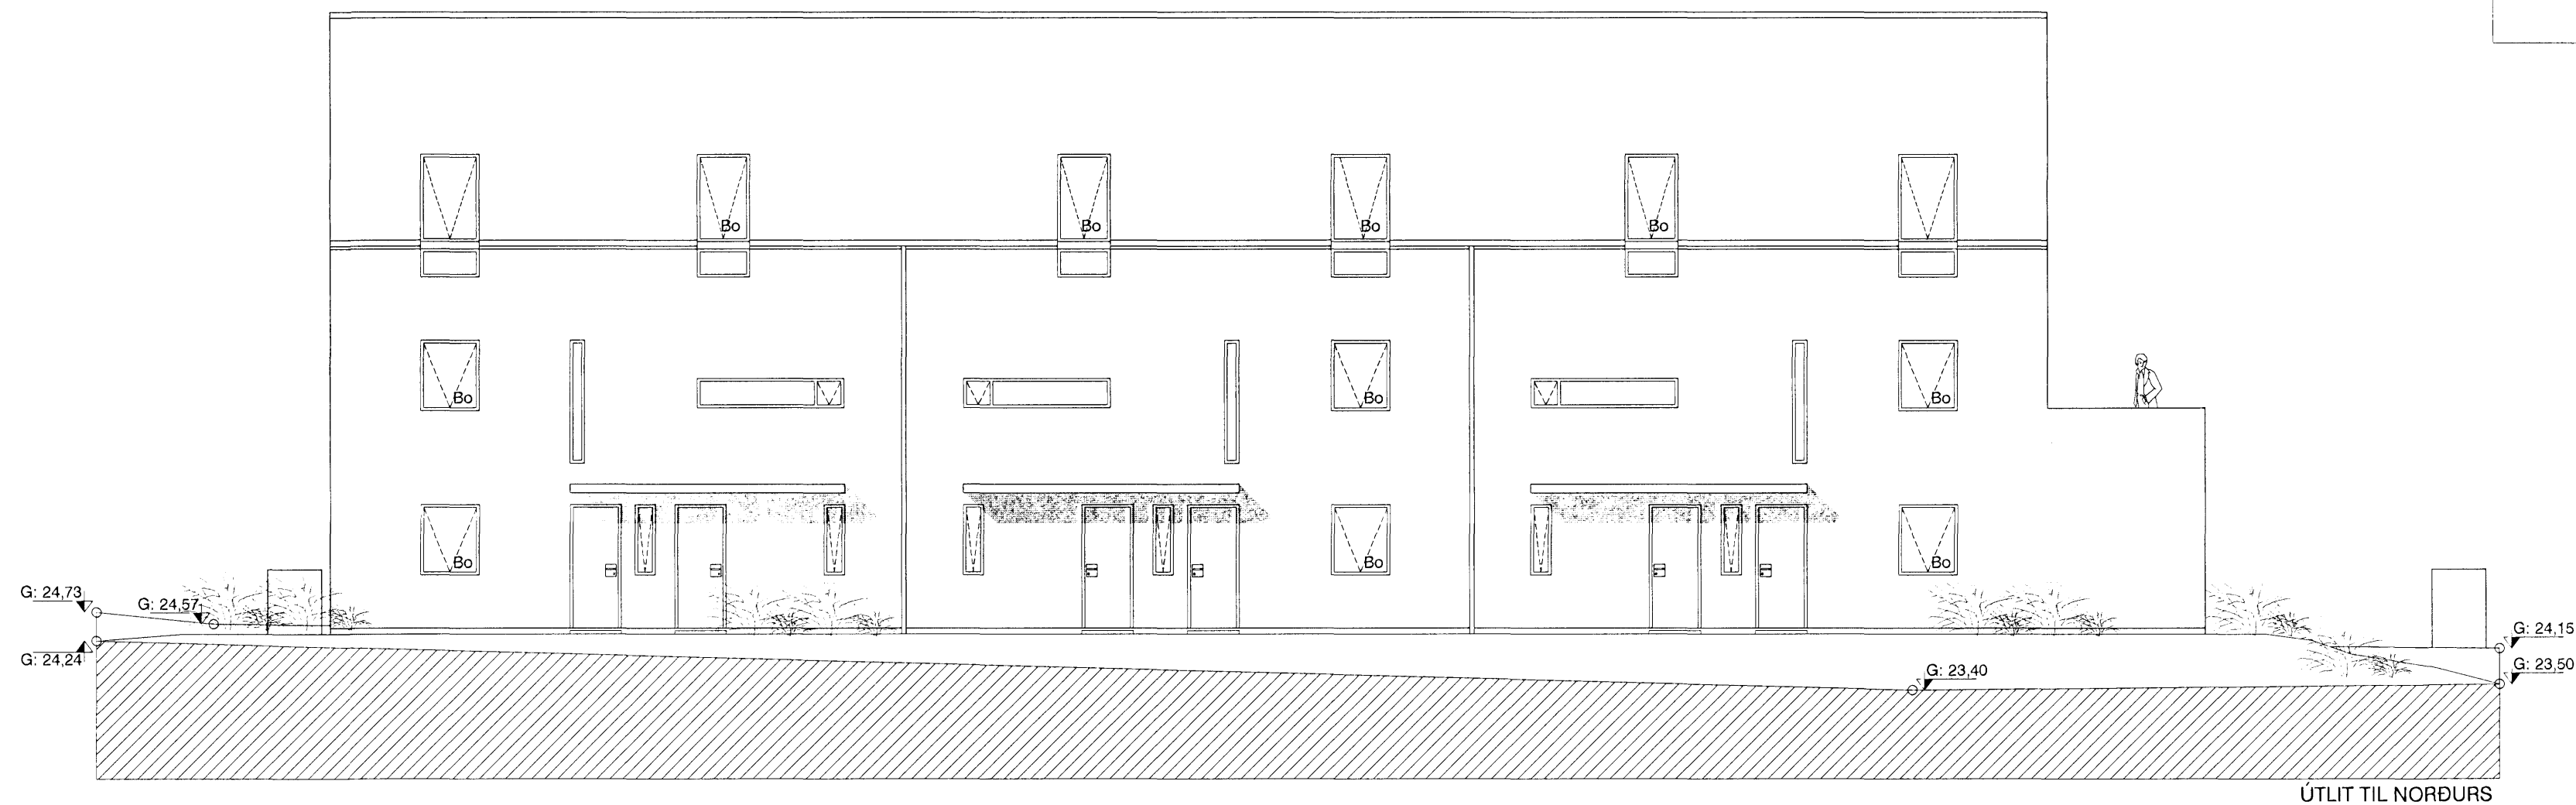

<p>VEKTOR - hönnun og ráðgjöf - Akralind 6, 201 Kópavogi.</p>		<p>Jón Hrafn Hildóversson byggingarfræðingur Kt. 260682-6519 sími: 554-6650 fax: 554-6669.</p>		<p>Drekavellir 36 - Hafnarfirði Byggingarnefndarteiking ÚTLIT</p>	
Teikn. nr.	Tilvísun á teikningu	Br.	Dags.	Hannað	Teiknað
Samþykkt	<i>E. U. Þor</i>			JHH & BH	BH
				Dagsetning	Verk nr.
				23.05.2007	Mælikvarði
					1:100
					Teikn. nr.
					A-005