







# Drekavellir 36 Hafnarfirði Lóðarteikning M 1:200

Byggingarfulltrúi  
samþykkir erindið.

30 MAÍ 2007



Bent skal á að samþykkt þessi verður ekki virk fyrr en eftir þinglýsingu eignaskiptaýfirlýsingarinnar og skráningu hennar hjá Fasteignamatari ríkisins

Byggingarfulltrúinn í Hafnarfirði  
F.h. Kristján Þórarinnsson

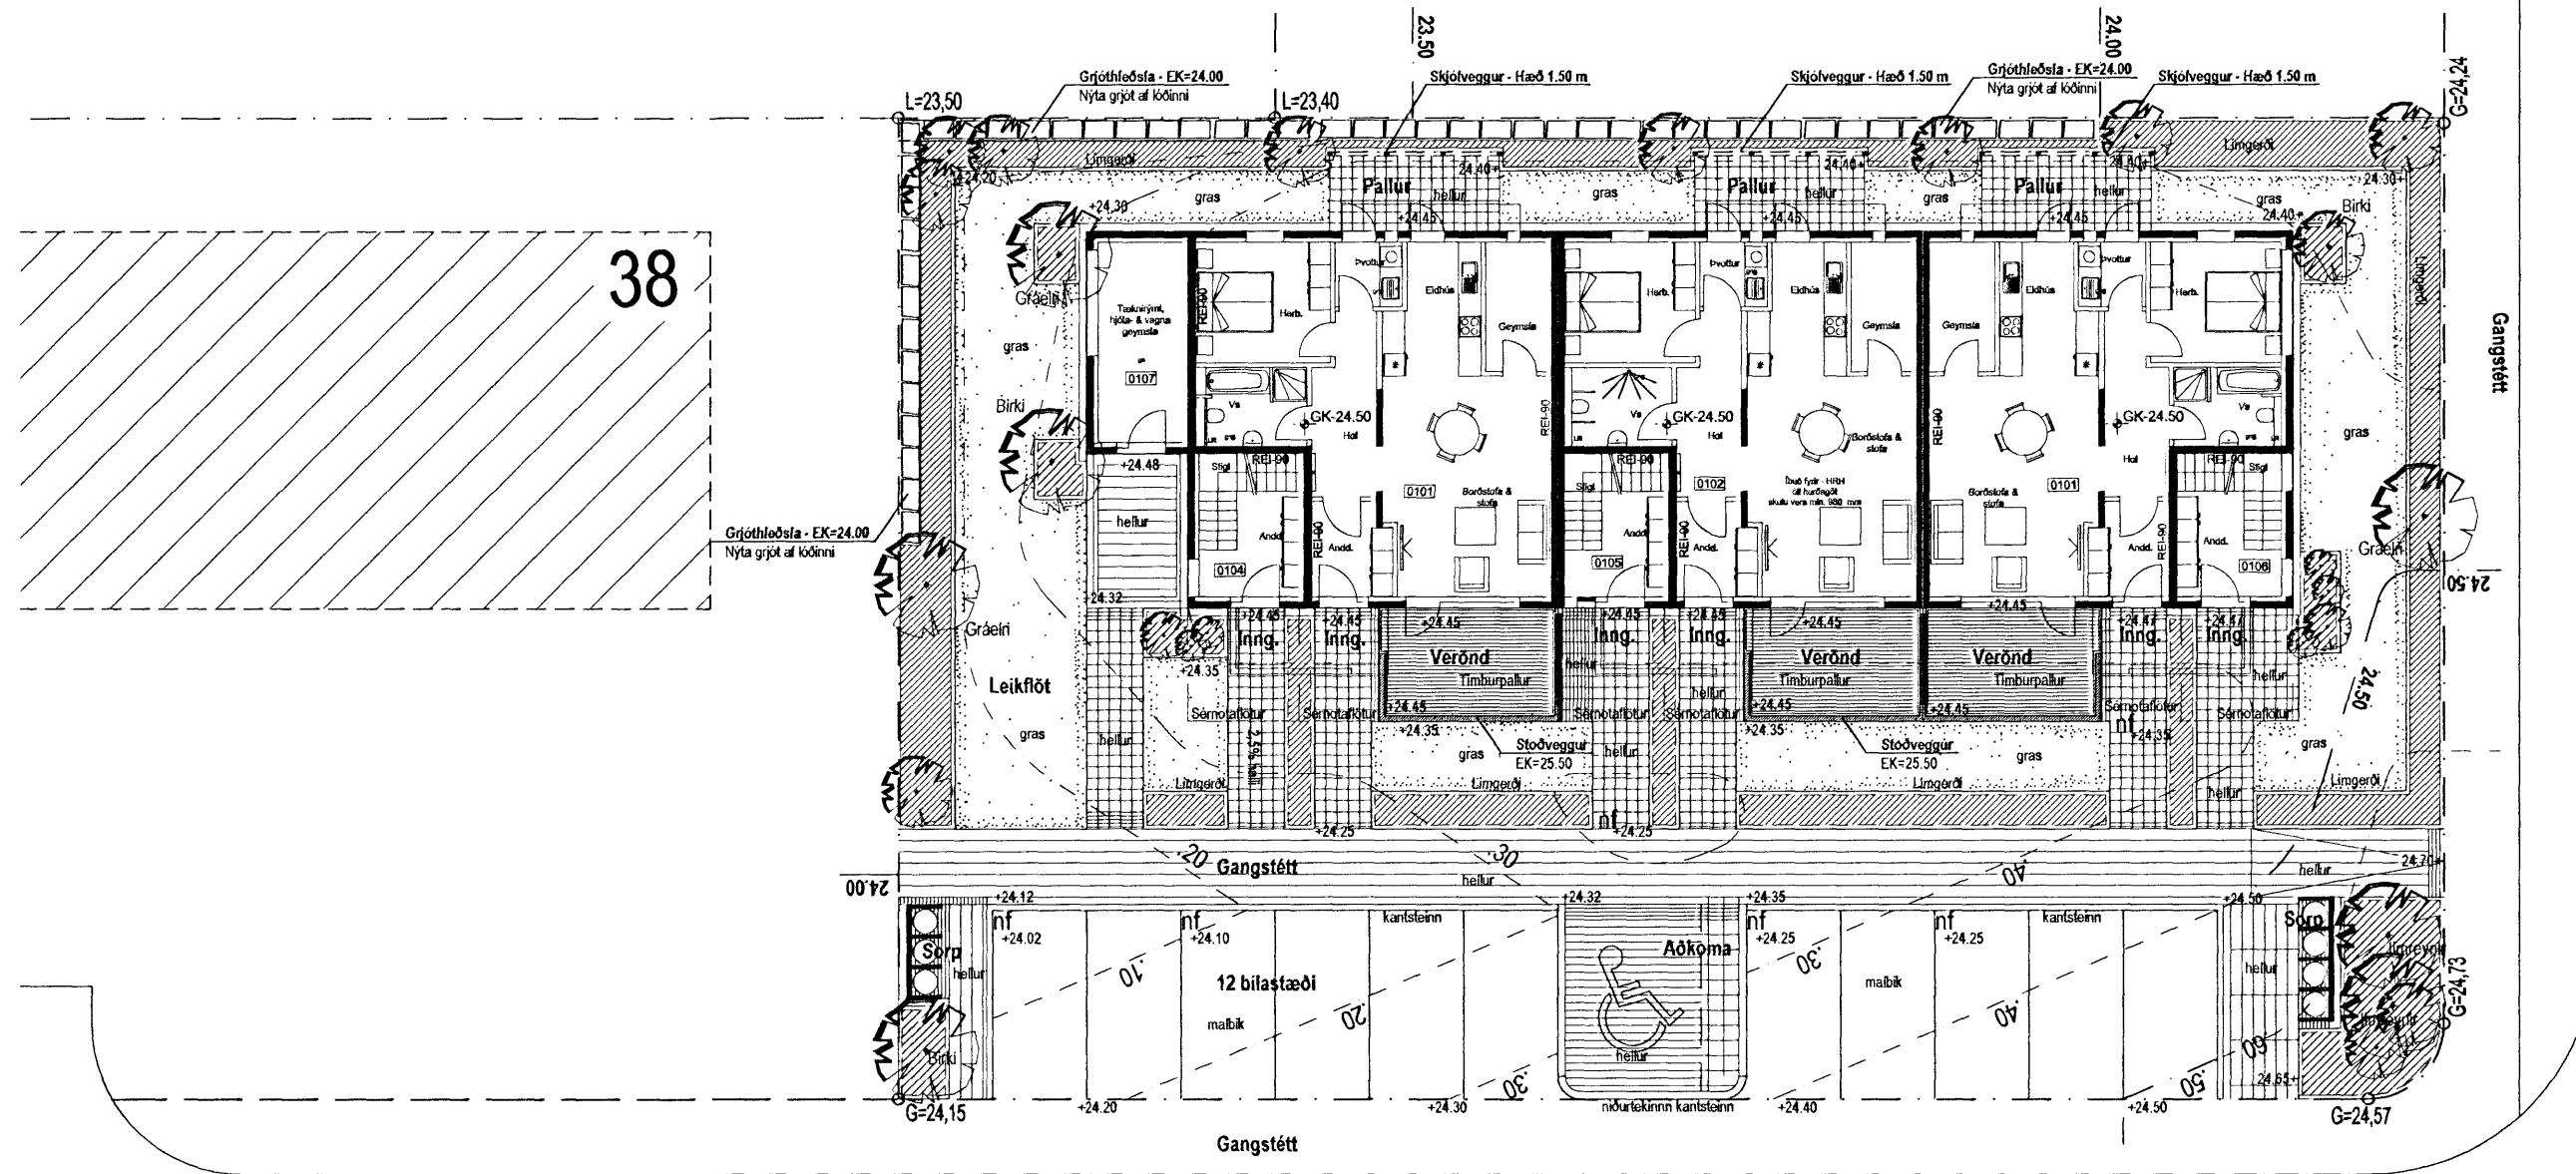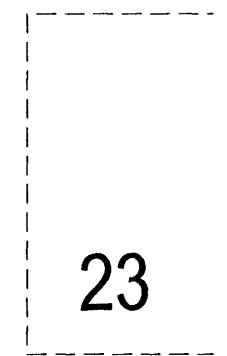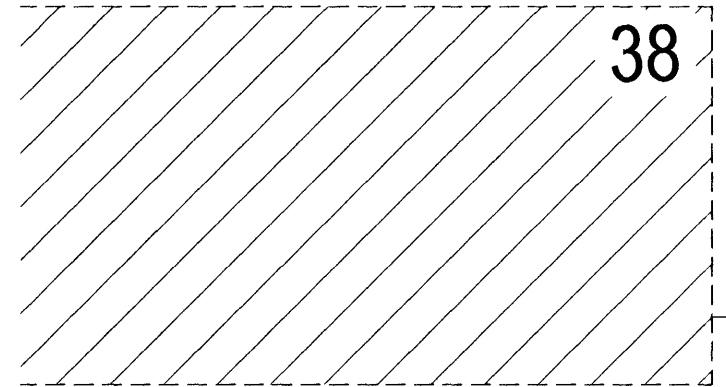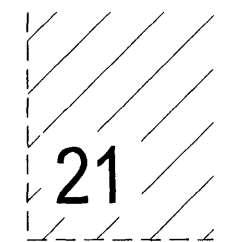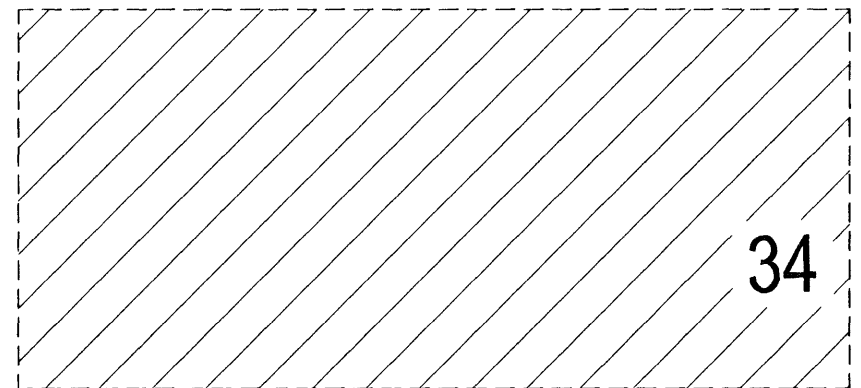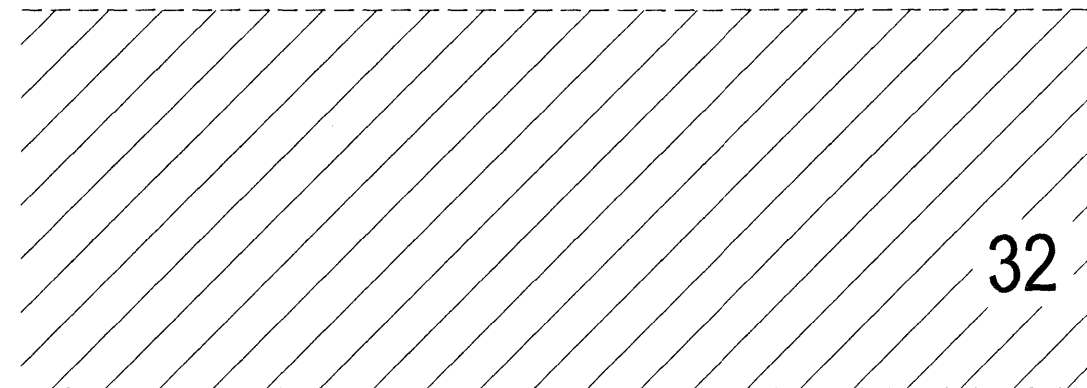

Drekavellir

Drekavellir

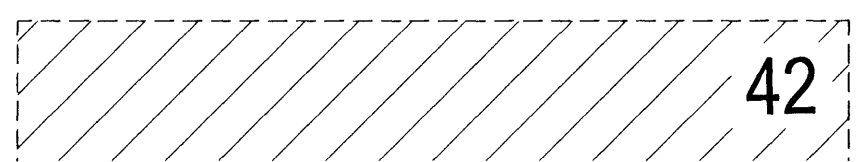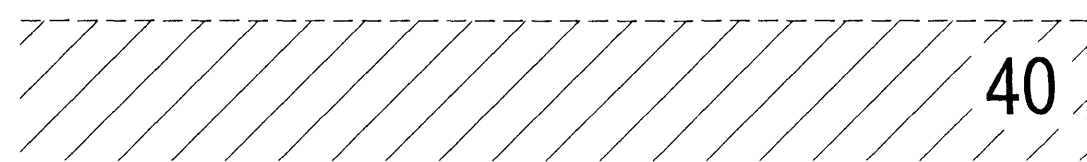

- Skýringar**
- Grassvæði
  - Stofntré og gróðurbeð
  - Malbik
  - Hellur - smáar
  - Hellur - stórar
  - Núverandi hæðarlínur
  - Nýjar hæðarlínur
  - 116.50 Nýjar hæðarlínur
  - 50 10 sm hæðarlínur á malbiki
  - GK=116.50 Gólfkóti byggingar
  - (+117.60) Núverandi hæðarkóti
  - +117.60 Nýr hæðarkóti
  - (nf) Núverandi niðurfall
  - nf Niðurfall
  - G=115.10 Gefinn hæðarkóti
  - L=116.40 Leiðbeinandi hæðarkóti
  - Grjóthleðsla
  - Skjólgröng
  - Stálgröng - Hæð 1.30

ABALHÖNNUÐUR  
Són Fróðs 1800000000 Byggingarfröngur  
Kot 26062-6519  
VEKTOR hönnun og ráðgjafi ehf  
Alkadaleið 6 - 200 KÖPVAOGIR  
2.11.07 *[Signature]*  
Samb.

Drekavelli 36 Hafnarfirði  
Lóðarteikning með byggingarnefndarteikningum

Málsvæði <b>1:200</b>	Tösking nr. R-01	Hannab HGG
Dagsetning 23. maí 2007	Þrygging A2	Töskub Töskub

Teiknistofan  
STORÐ

Hermann Guðfug Gunnlaugsson  
Landslagsmaður FLA  
Alkadaleið 6 - 201 Kópavogur  
506 1642 - 862 1642  
rofang: tolor@stord.is  
voffang: www.stord.is

TEIKNINGUÞESSA MÁ ENN ÁFRÓÐA MEÐ NEMINGUÞATTI, EN HILTA EÐA HÉLD AN SKRIFLEIÐS LEYIS HÖFUNDAR