



Afstöðumynd í mkv. 1:500

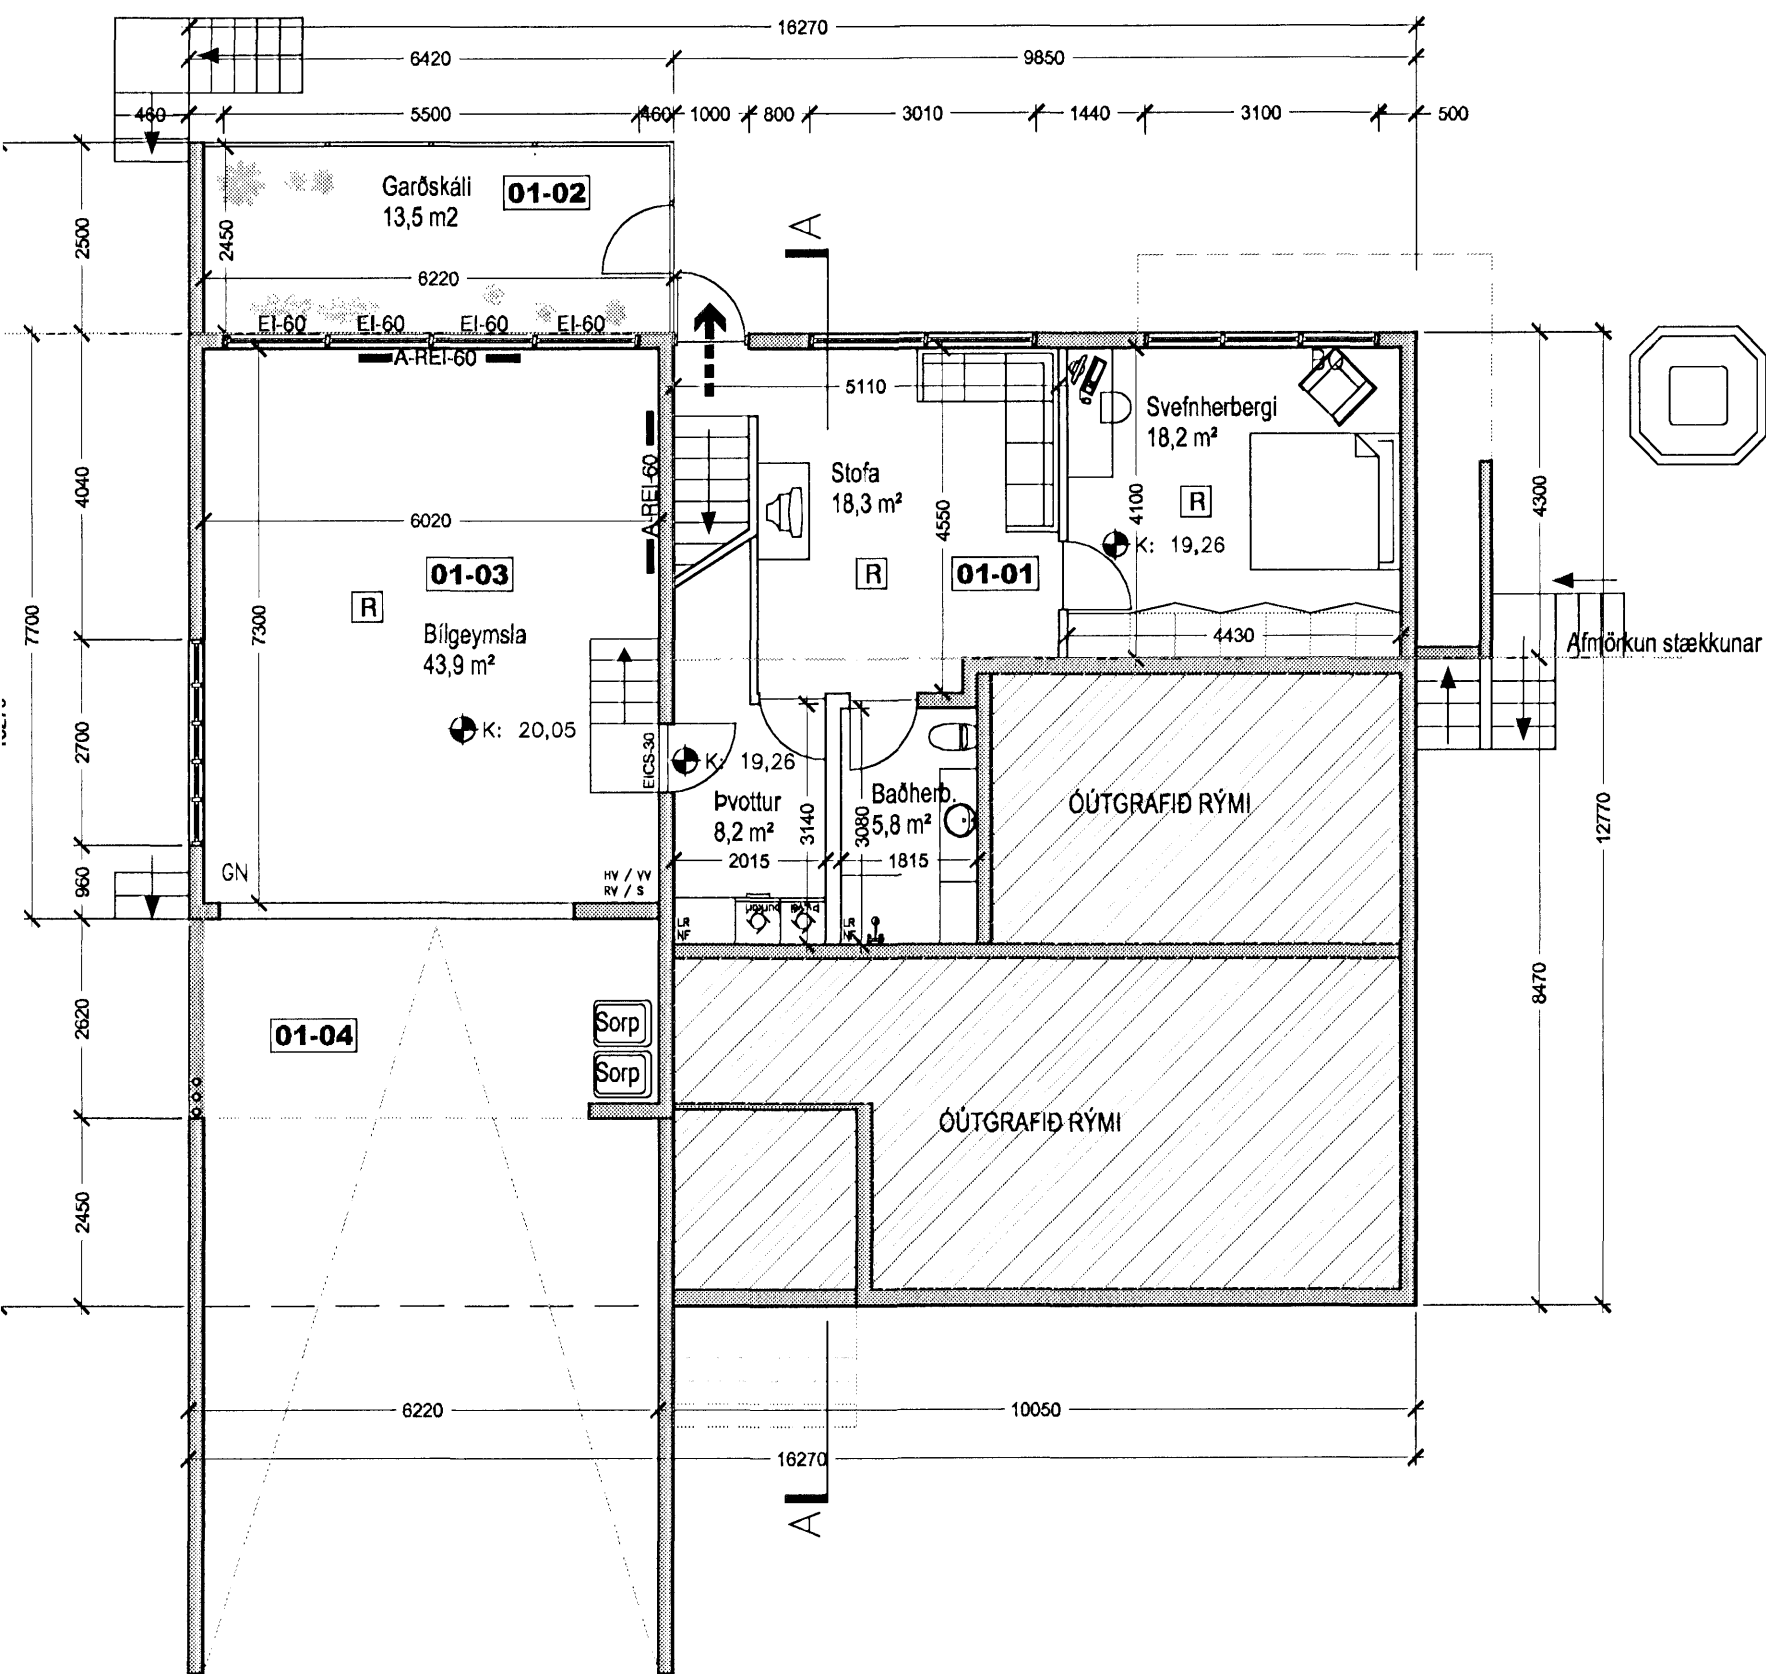

Grunnmynd 1. hæðar

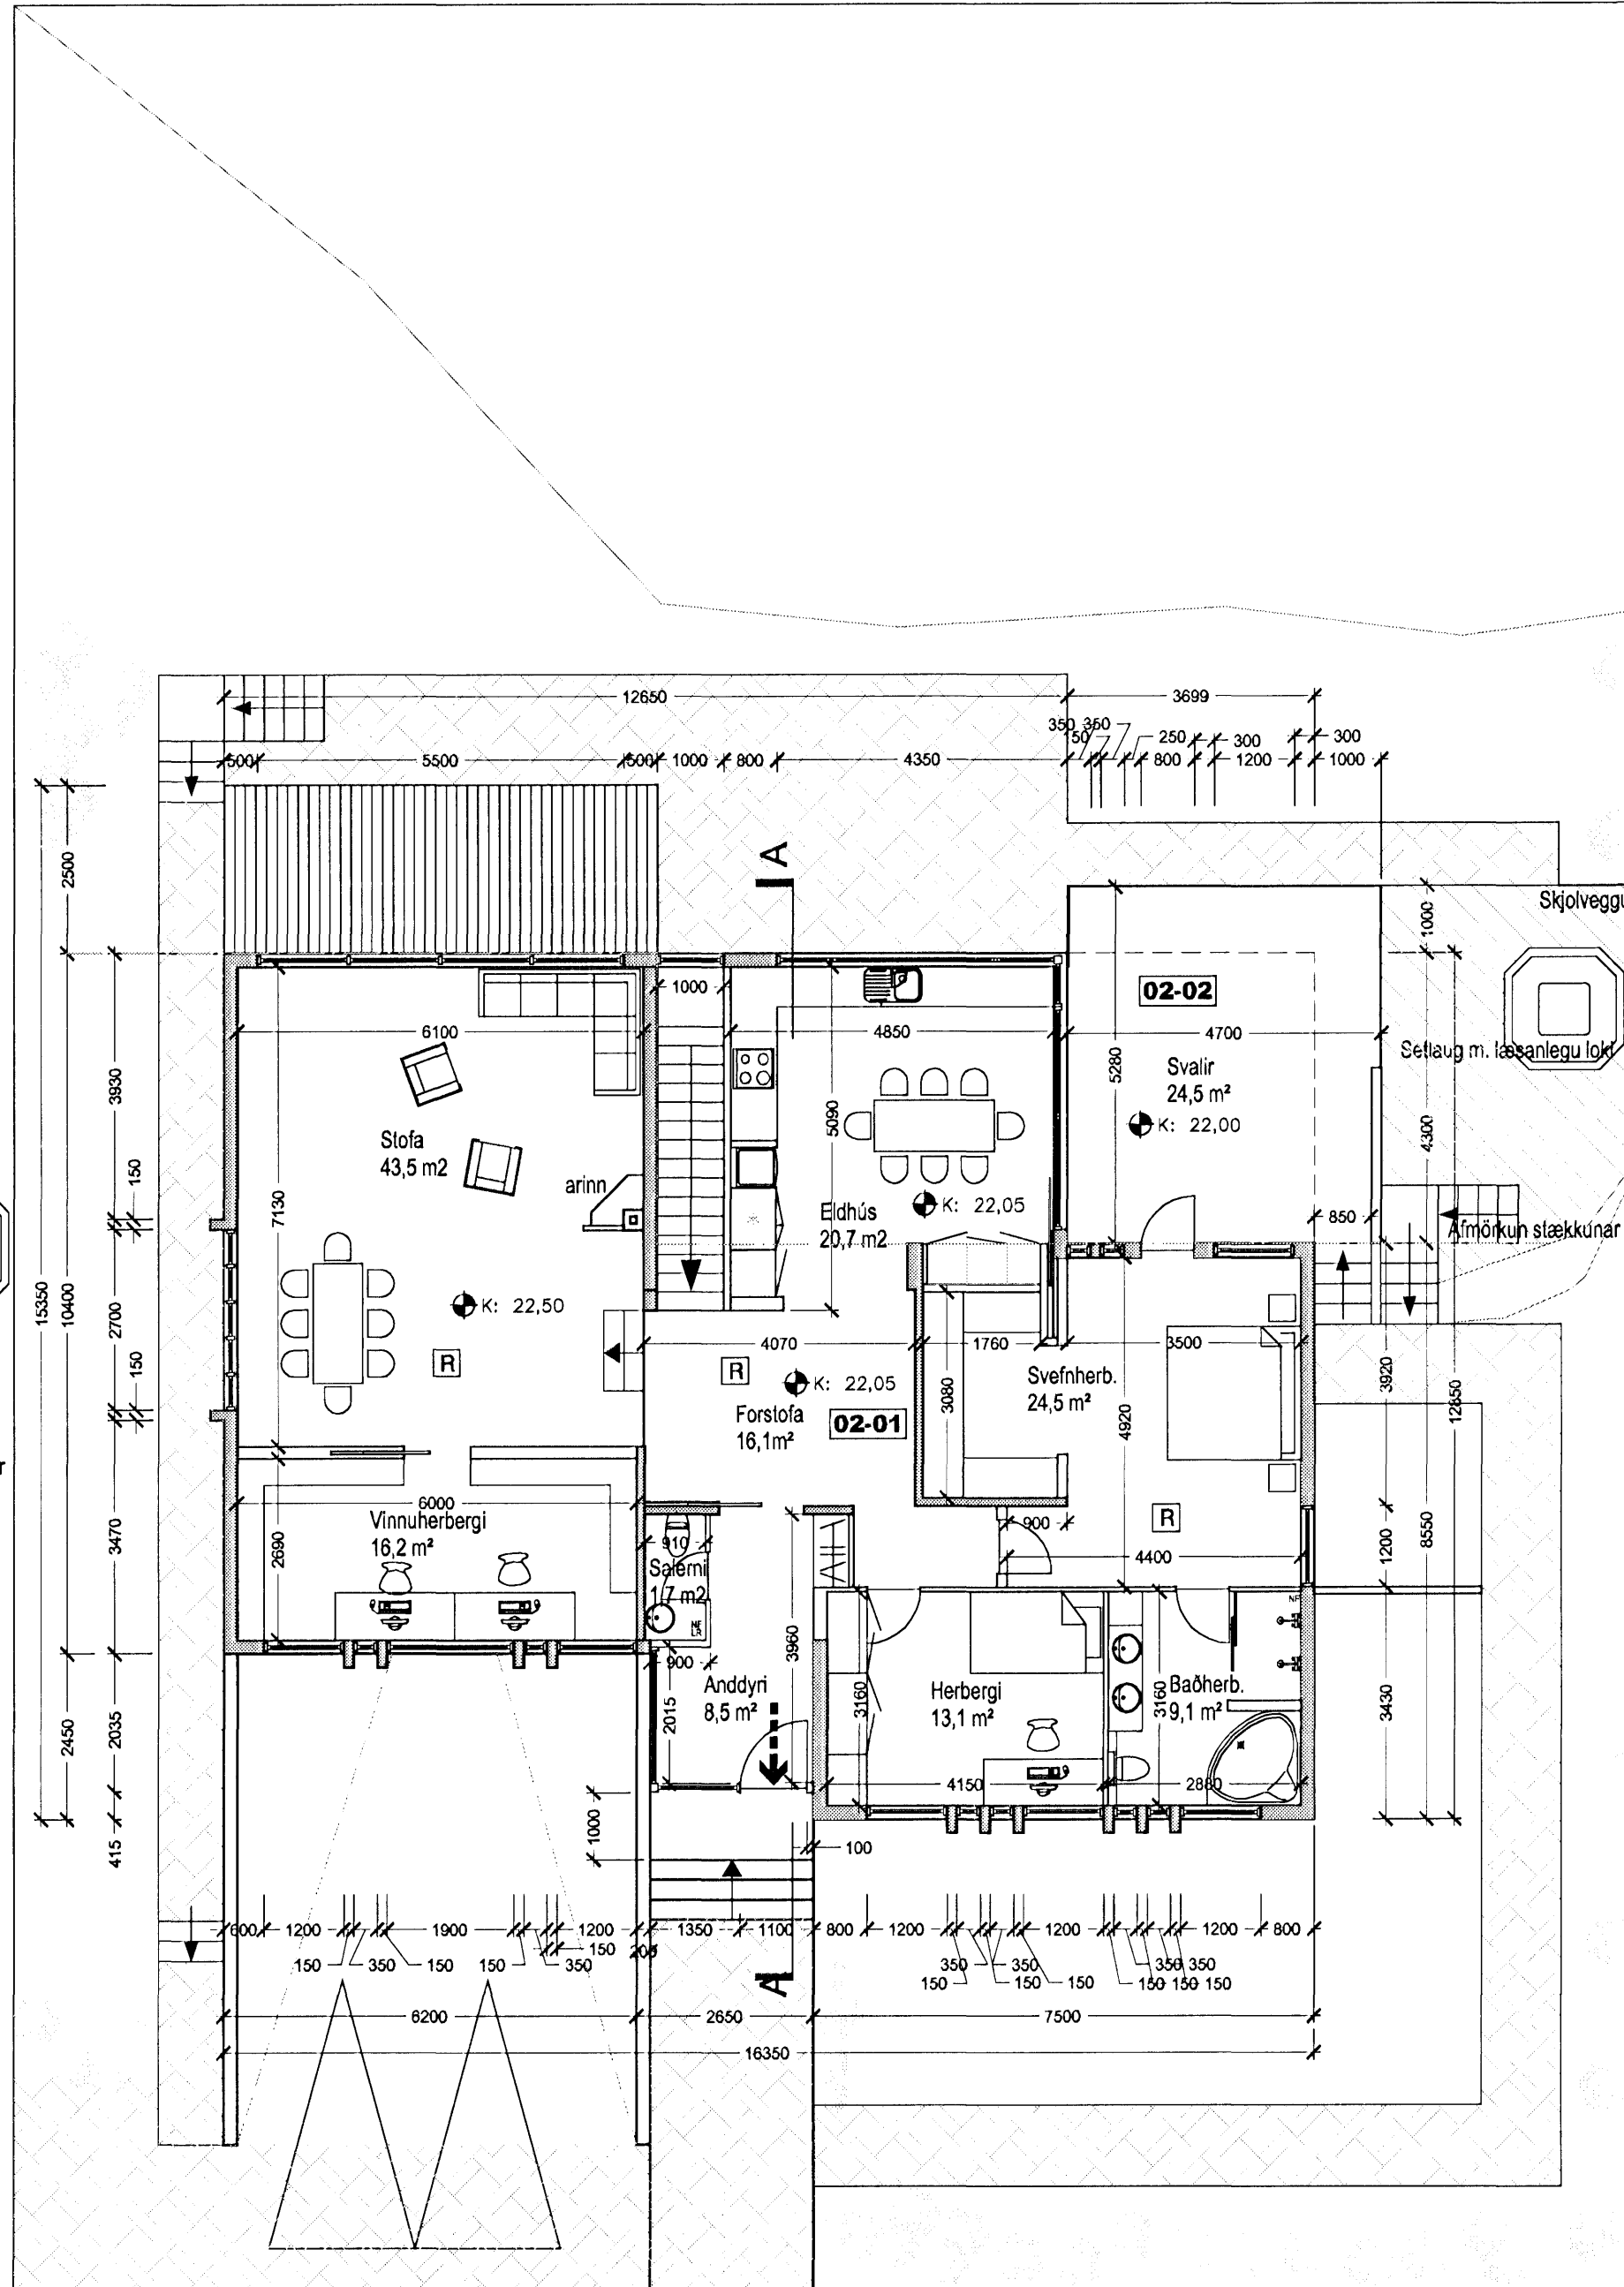

Grunnmynd 2. hæðar

Samþykkt þann

30 MAY 2007

Byggingaútlitunni Hafnarfirði  
Fh. Jón Sigurðsson

Upprunalegur höfundur: Kjartan Sveinsson

Úr Gildi

BRUNATÁKN OG SKÝRINGAR:

- > Rýmingarleið
- BO Björgunarop
- [R] Reykskyrnari
- REI-60 — Brunahólfun
- EICS-30 Eldvarnarkrafa hurða
  
- GN Gólfniðurfall
- ÞN Þakniðurfall
- LR Lofttræst rými
- RV Ræstivaskur
- RV / S Inntak rafveitu og síma
- HV / VV Inntak hitaveitu og vatnsveitu
- ⊙ Reiknuð hæð á yfirborði gólfa
- K: 12,24 Hæðarkótar

Útgáfa / Dagsetning / Teiknari / Breyting

Ólafur og Helga

EINBÝLISHÚS/stækkun

VESTURVANGUR 6, HFJ. 0430

Landnúmer: 122891  
93200060

ADALUPPDRATTUR

Grunnmynd og afstöðumynd

MKV.: 1:100, 1:500  
DAGS: 25.04.2007  
TEIKNAD: SE, SBJ  
SKRÁ: 0430 (99)2.03

0430.(99).A.303

Jón Ólafur Ólafsson FAI,  
kt: 090658-4099

Sigurður Einarsson FAI  
kt: 110457-2789

BATTERIÐ  
ARKITEKTAR

kt: 521291-1259  
Trönuhrauni 1  
220 Hafnarfirði

Sigurður Harðarson FAI  
kt: 030448-3999

S: 54 54 700 F: 54 54 701  
Netfang: batteri@arkitekt.is  
Heimasíða: www.arkitekt.is

© BATTERIÐ EHF  
ÖLL AFNOT OG AF-ÞRITUN TEIKNINGAR AD HLUTA EÐA Í HEILD ER HÁÐ SKRIFLEGU LEYFI HÖFUNDA