
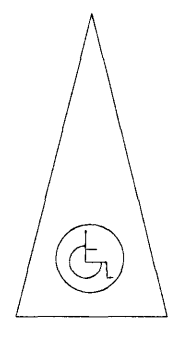
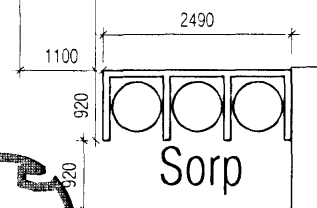


Byggingarfulltrúi
samþykkt erindið.
30 MAI 2007

Bent skal á að samþykkt þessi verður ekki virk.
Þvítt en eftir þinglýsingu eignaskiptayfirlýsingar
innar og skráningu þennar hjá Fastignamatráðgjafi.
Byggingarfulltrúinn í Hafnarfirði
Fh. Kristján Þórarinnsson

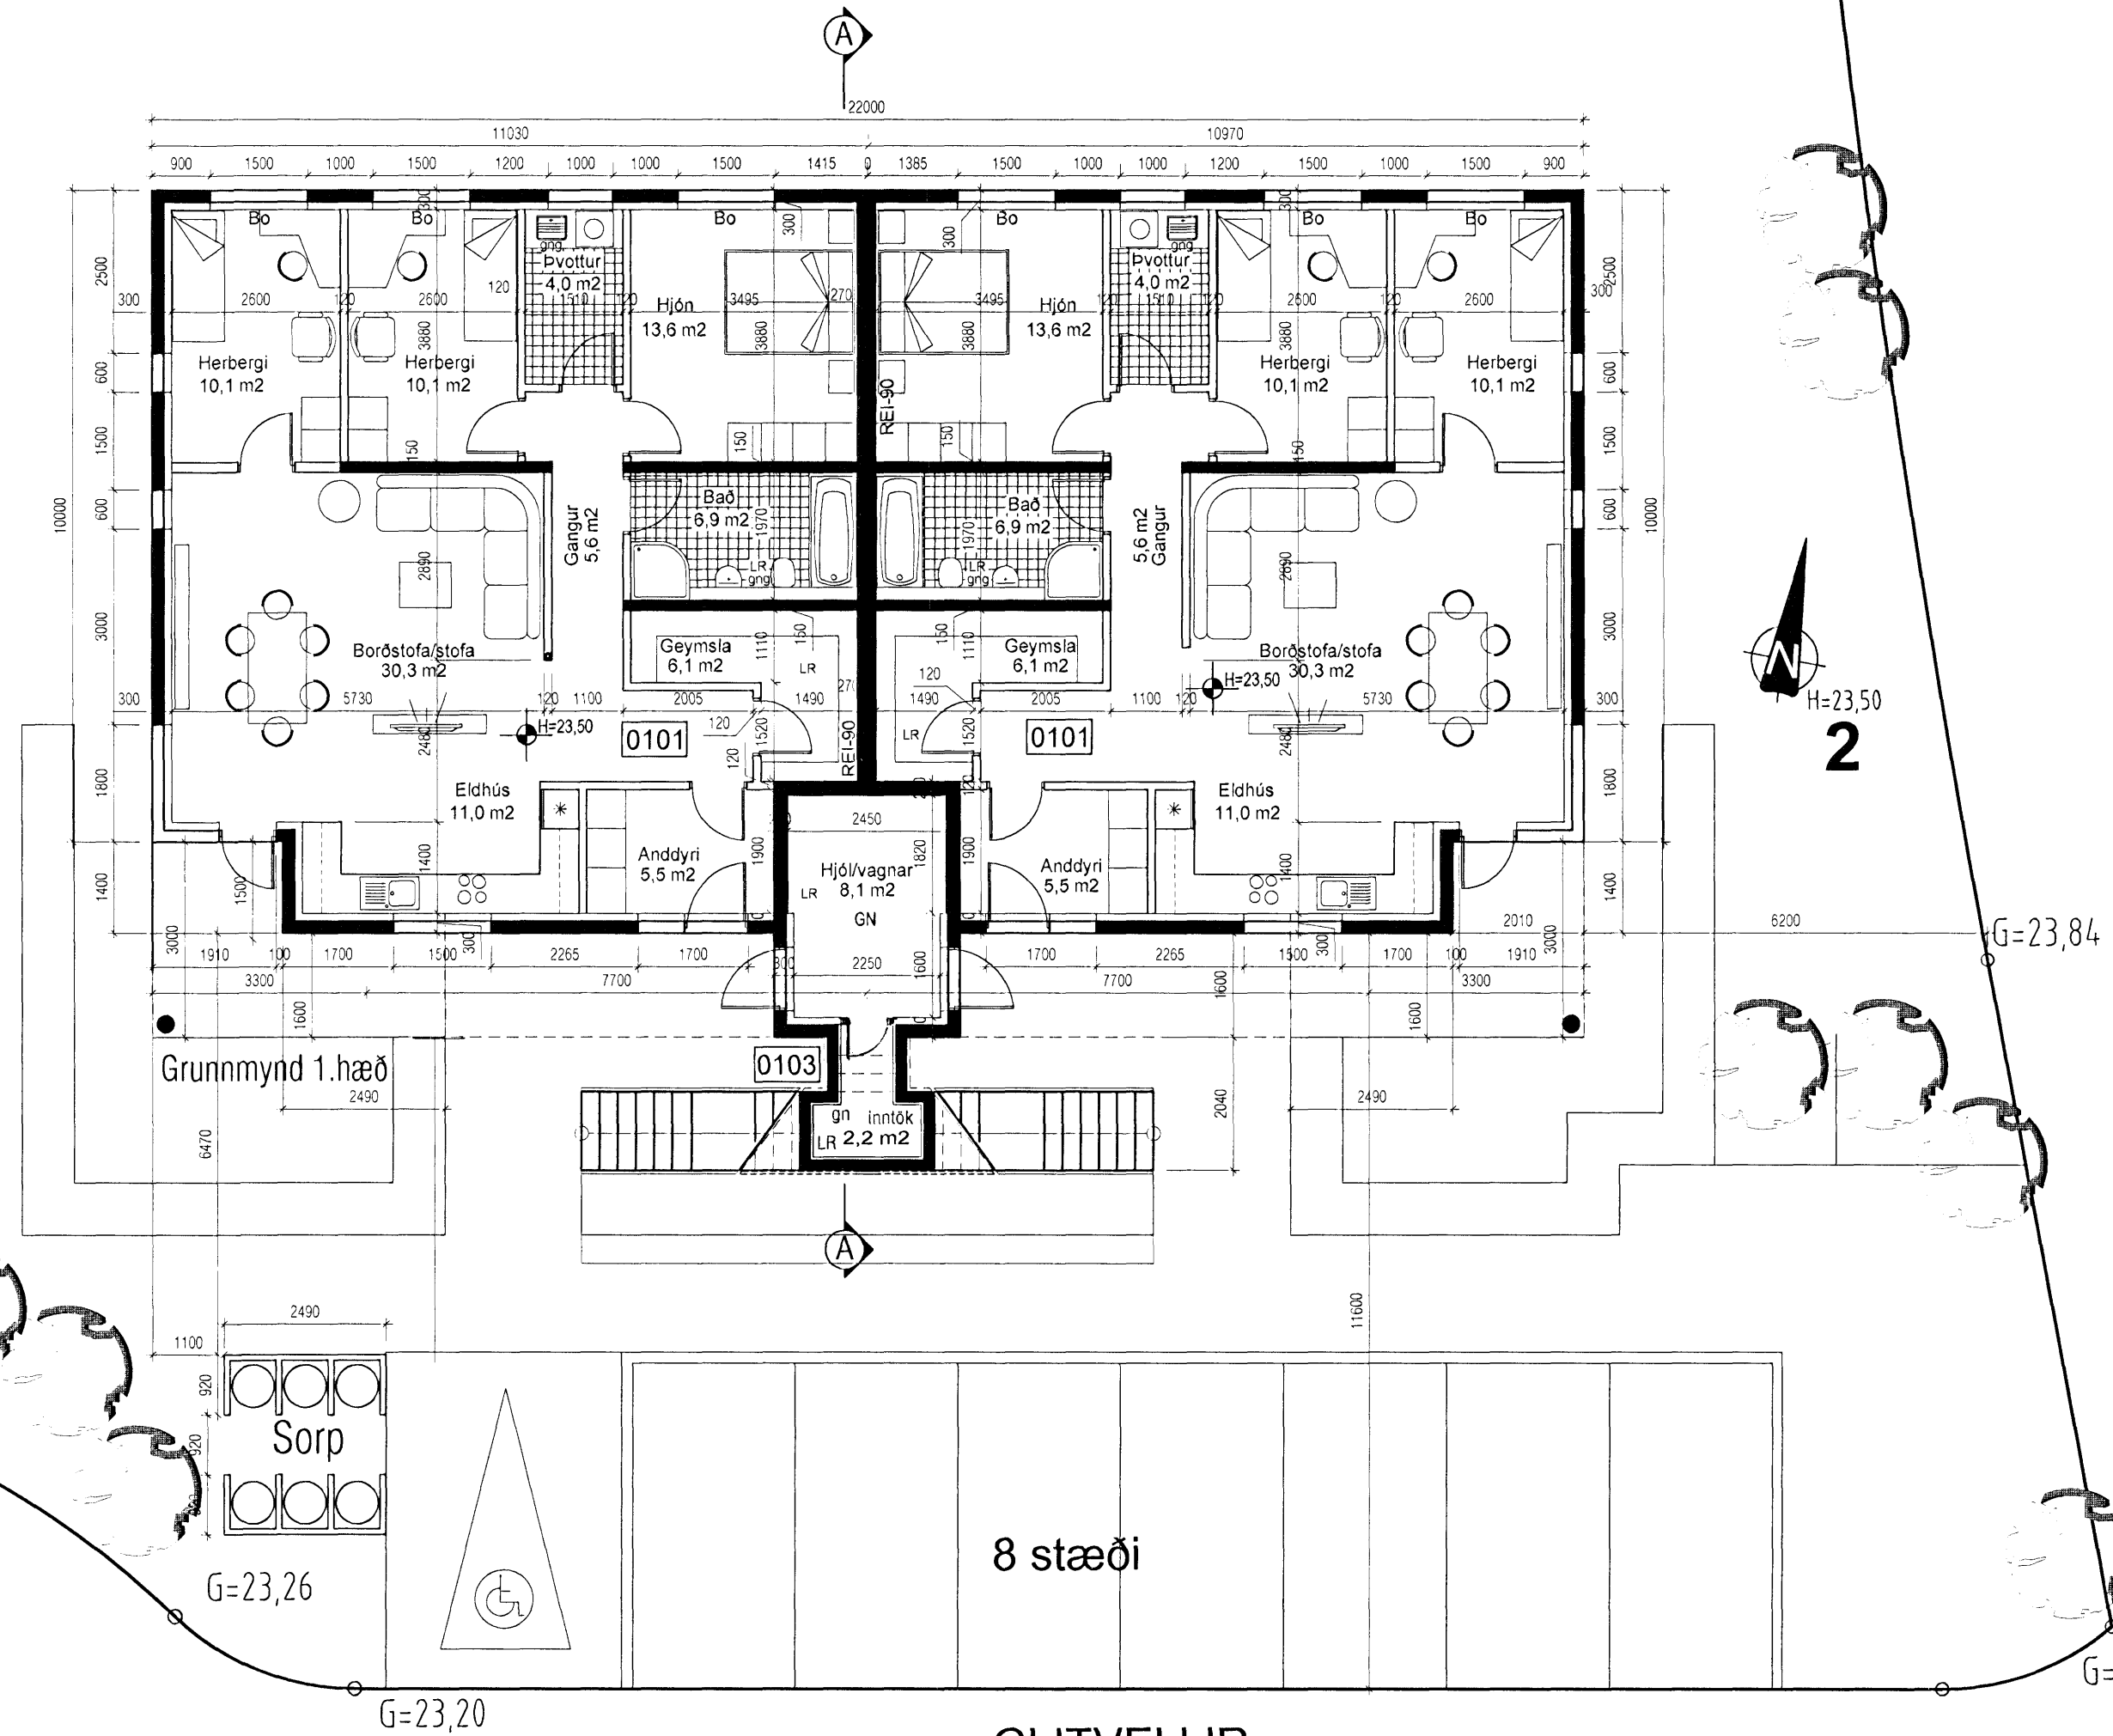

8 stæði

GLITVELLIR

GRUNNMYND 1.HÆÐ - 1:100

VEKTOR
- hönnun og ráðgjöf -
Akralind 6, 201 Kópavogi.

Jón Hrafn Hlööversson
byggingarfræðingur
Kl. 260662-6519
sími: 554-6650 fax: 554-6669.

Teikn. nr. _____
Samþykkt _____

Tilvísun á teikningu _____
Br. _____ Dags. _____

e.u. S. H. J.

GLITVELLIR 2; HAFNARFIRÐI

BYGGINGARNEFNDARTEIKNINGAR

GRUNNMYNDIR 1. HÆÐAR

Hannað	JHH	Teiknað	JHH
Dagsetning	08.05.2007	Verk nr.	A-07-05-22
Mælikvarði	1:100	Teikn. nr.	A-002