



**Byggingarfulltrúi**  
**samþykkir erindið.**  
**30 MAÍ 2007**  
 Bent skal á að samþykkt þessi verður ekki virk, fyrr en eftir þinglýsingu eignaskiptayfirlýsingarinnar og skráningu hennar hjá Fasteignamatríkisins Byggingarfulltrúinn í Hafnarfirði  
 F.h. Kristján Þórarinnsson

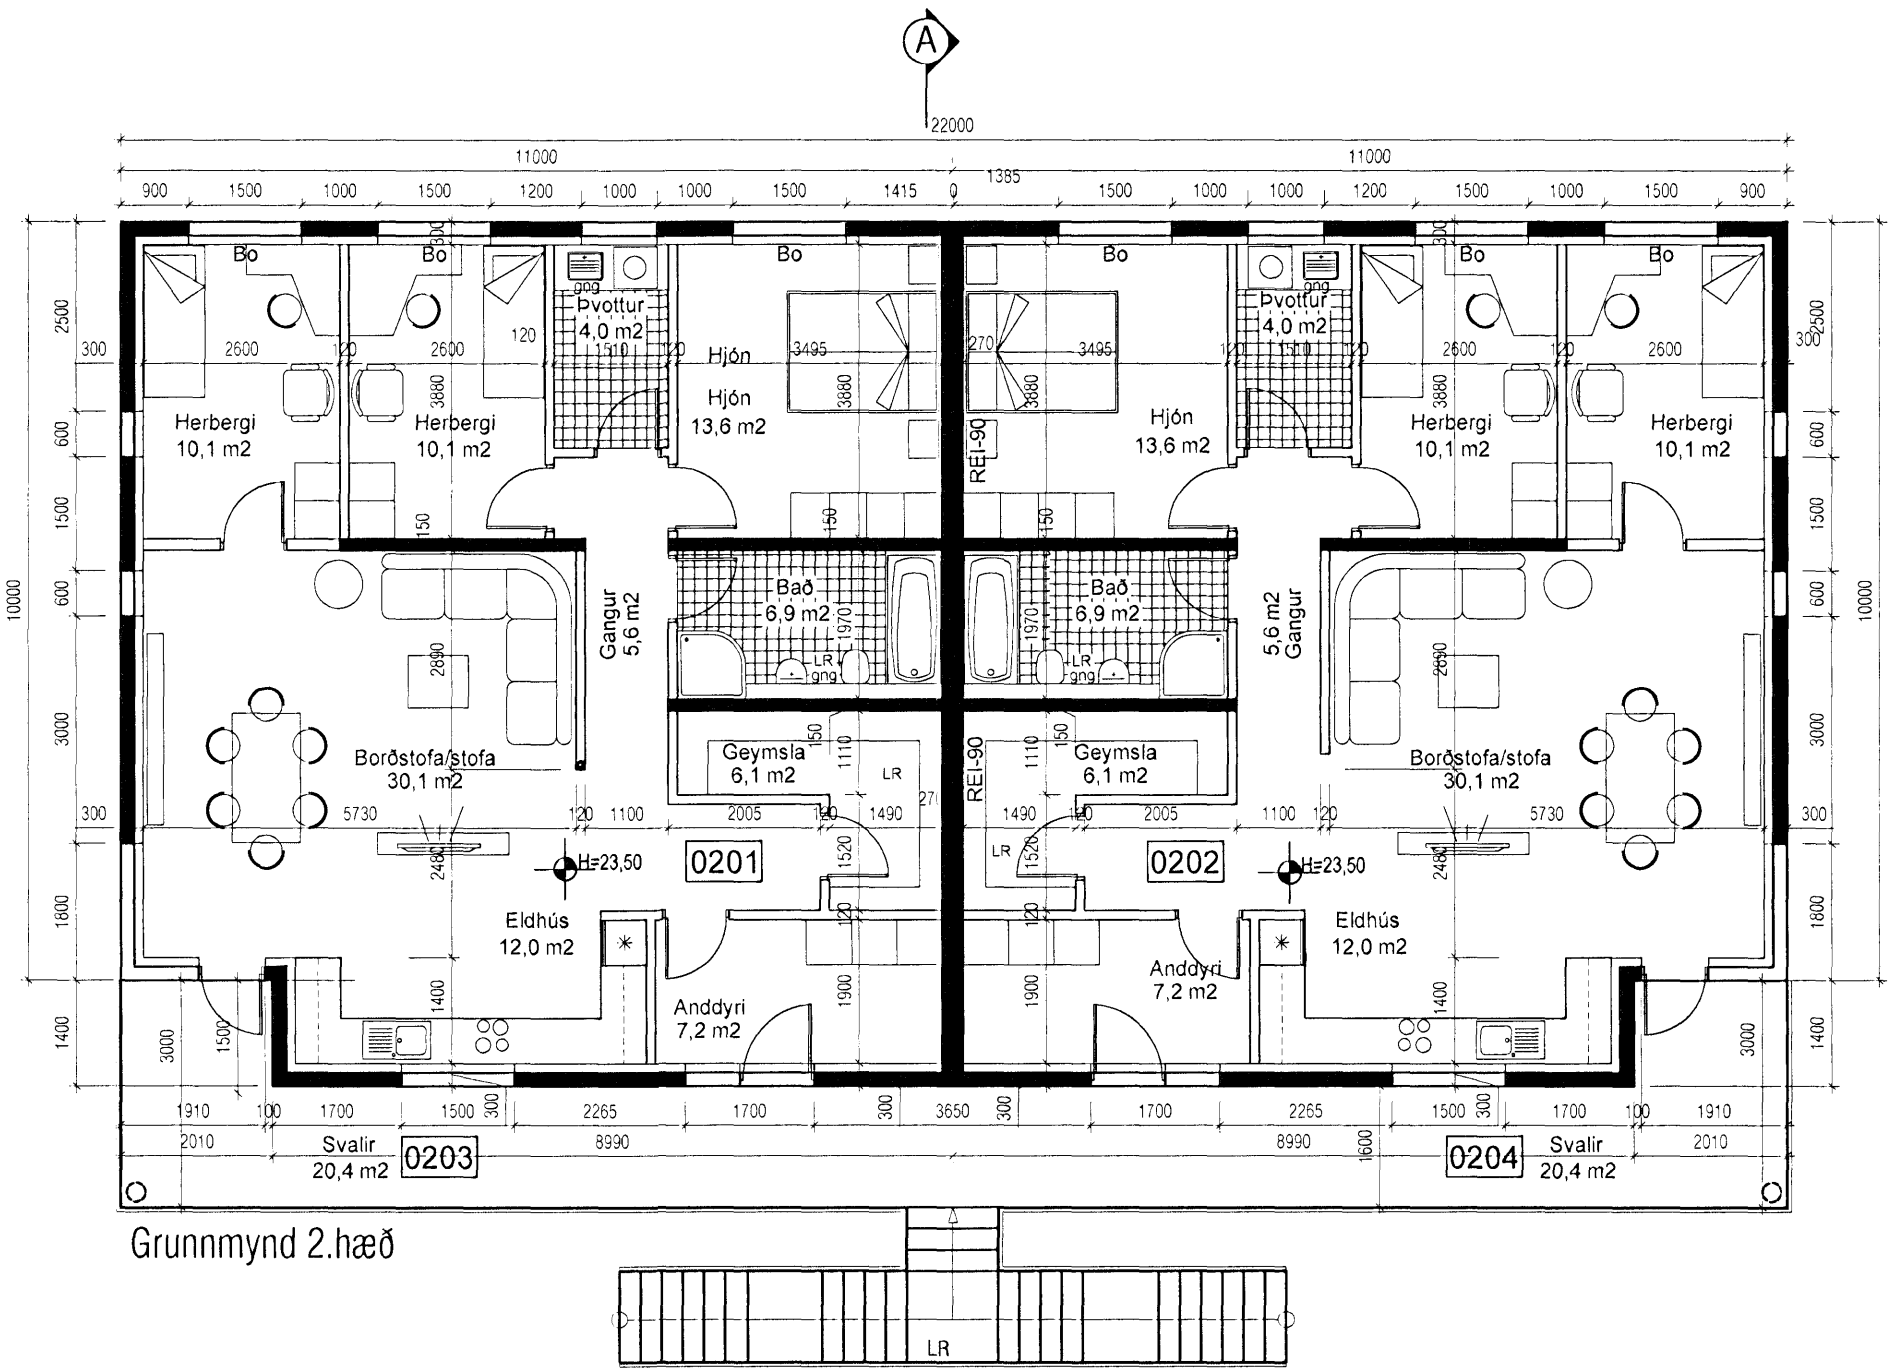

GRUNNMYND 2.HÆÐ - 1:100

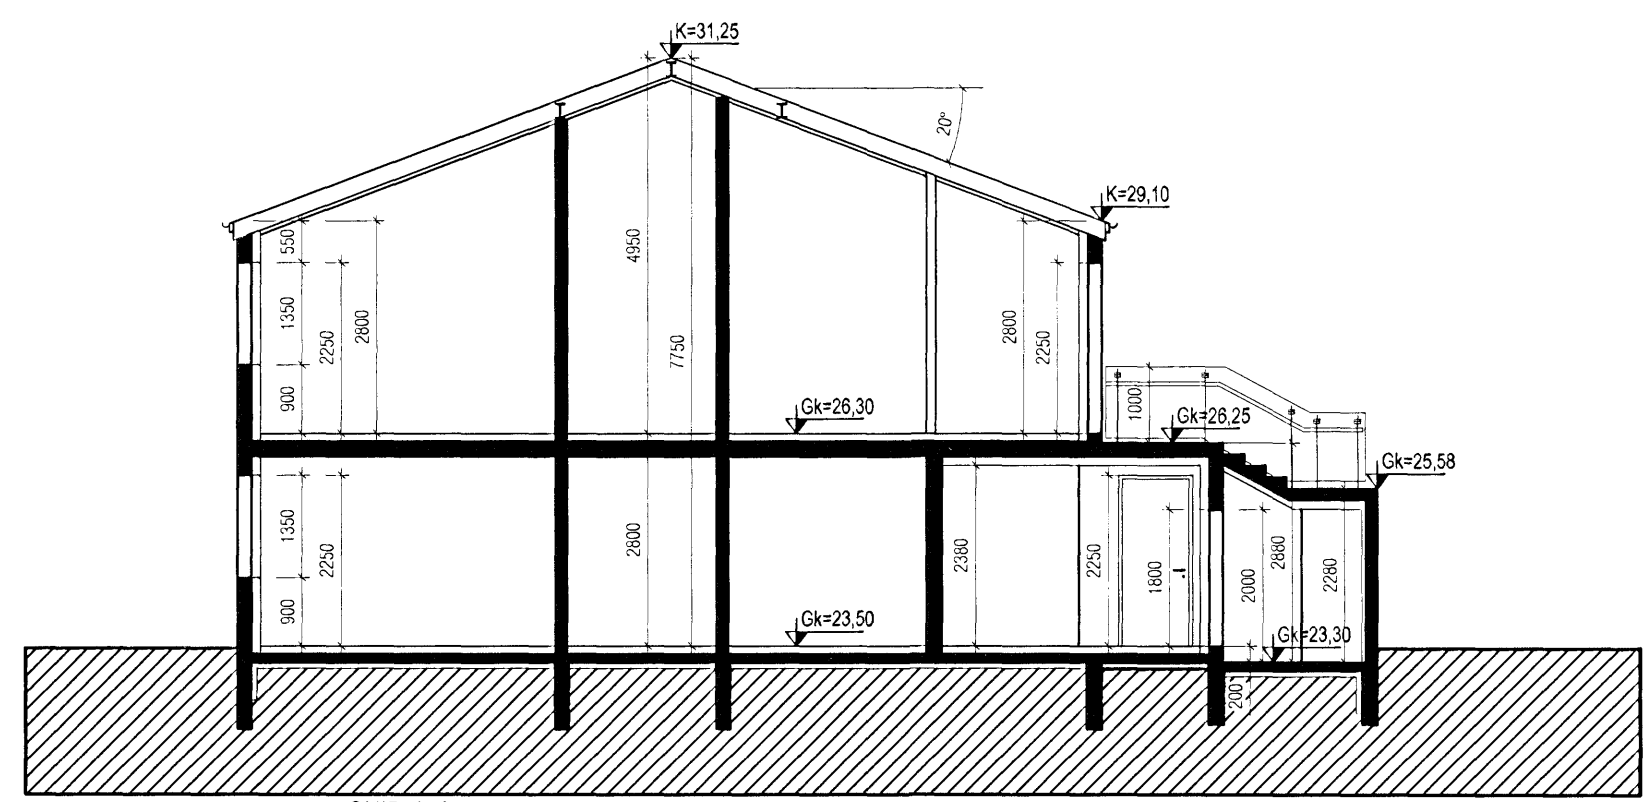

Sneiðing A-A

<b>VEKTOR</b> - hönnun og ráðgjöf - Akralind 6, 201 Kópavogi.		Jón Hrafn Hliðversson byggingarfræðingur Kl. 260662.6519 sími: 554-6650 fax: 554-6669.	<b>GLITVELLIR 2; HAFNARFIRÐI</b>	
Teikn. nr. _____ Samþykkt _____		Br. _____ Dags. _____	<b>BYGGINGARNEFNDARTEIKNINGAR</b> GRUNNMYNDR 2. HÆÐAR & SNEIÐING A-A	
Tilvísun á teikningu <i>e.u. [Signature]</i>		Hannað JHH Teiknað JHH		
Dagsetning 08.05.2007		Verk nr. A-07-05-22		Mælikvæði 1:100 Teikn. nr. A-003