



Byggingarfulltrúi
samþykkir erindið.
30 MAÍ 2007
Bent skal á að samþykkt þessi verður ekki virk.
Þýrr en eftir þinglýsingu eignaskiptayfirlýsingar-
innar og skráningu hennar hjá Fastignamatríðkisins.
Byggingarfulltrúinn í Hafnarfirði
Fh. Kristján Þórárnsson

[Handwritten signature]

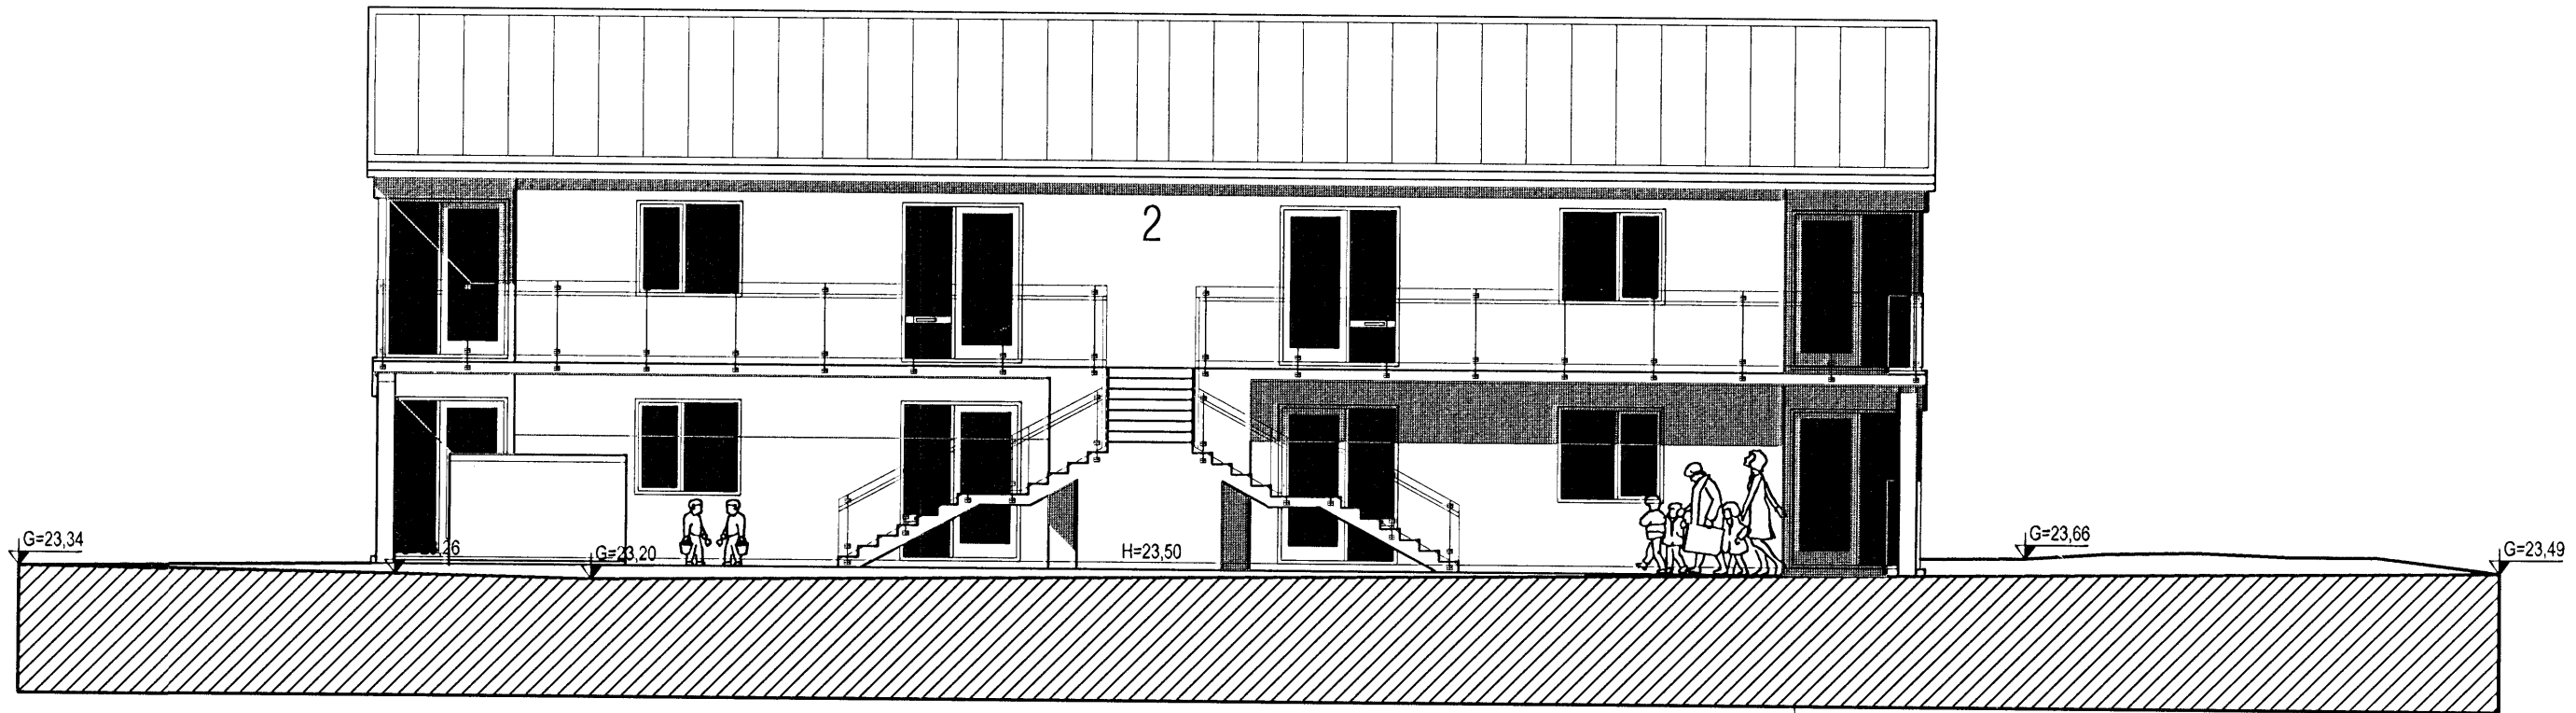

ÚTLIT TIL SUÐURS

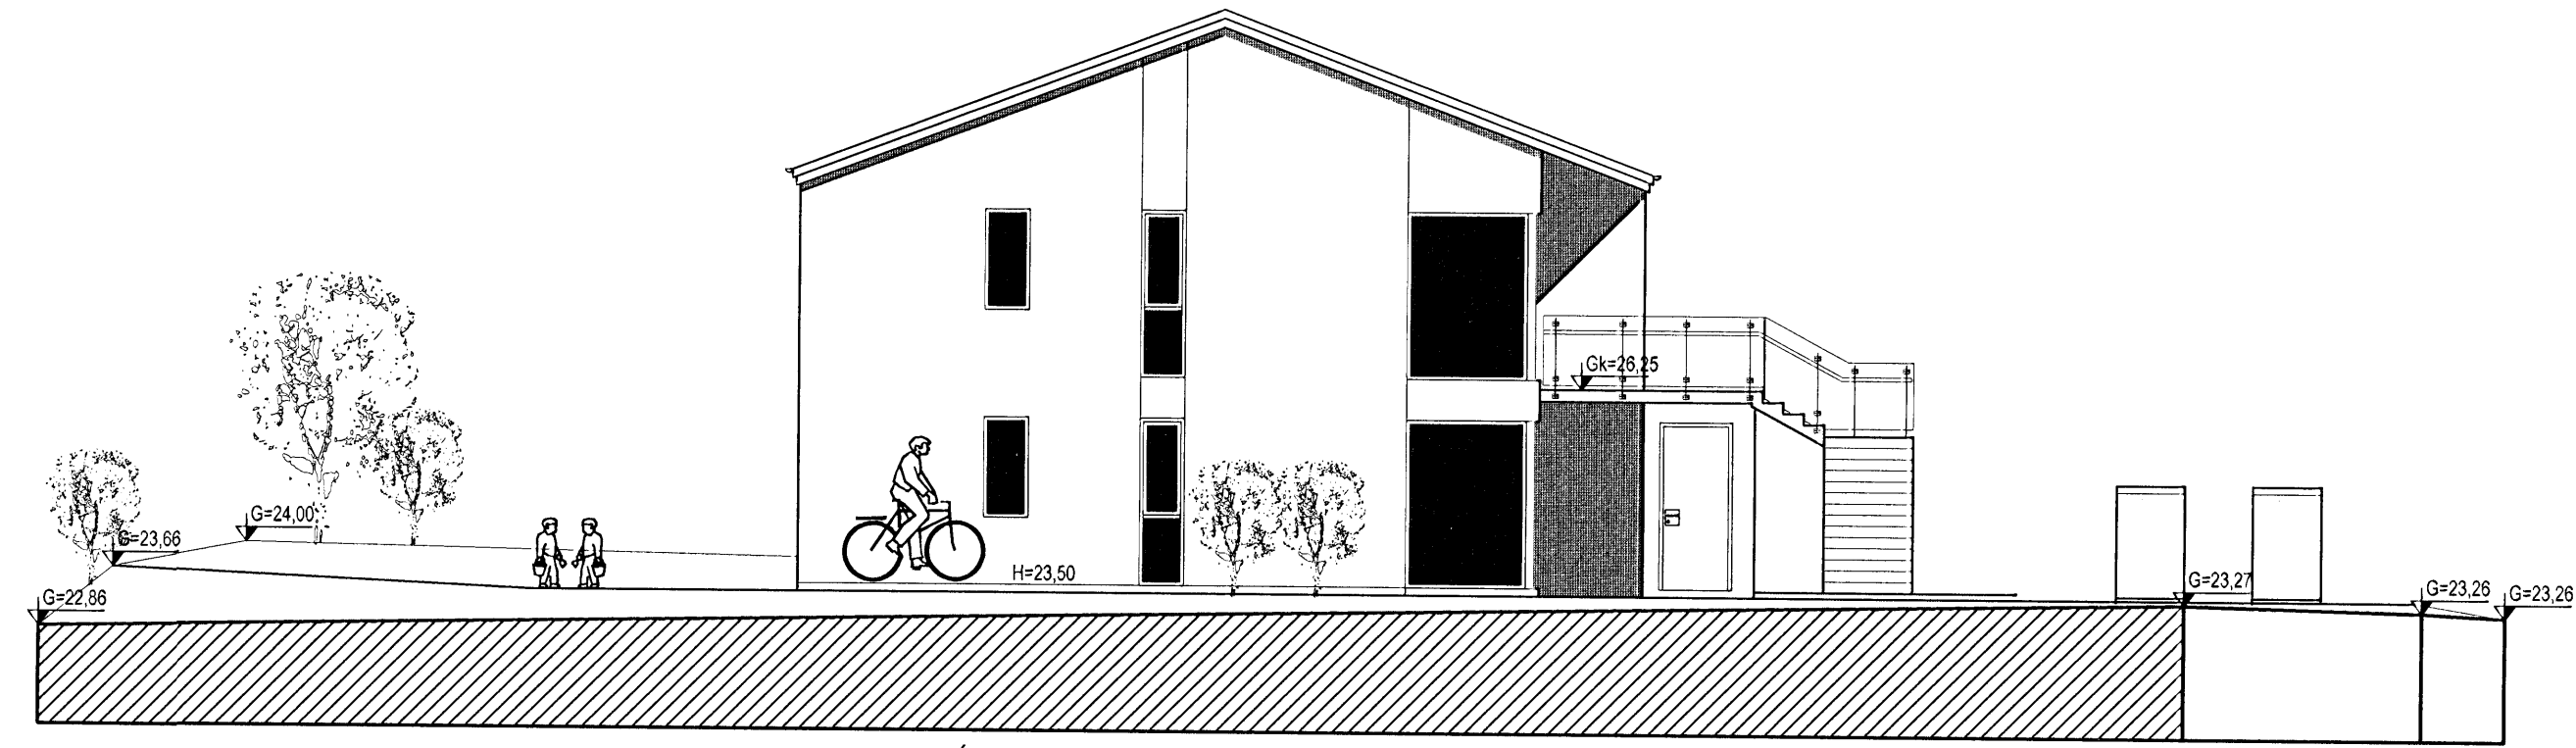

ÚTLIT TIL VESTURS

<p>VEKTOR -hönnun og ráðgjöf- Akralind 6, 201 Kópavogi.</p>		<p>Jón Hrafn Hlöðversson byggingarfræðingur Kl. 260662-6519 Sími: 554-6650 Fax: 554-6669.</p>	<p>GLITVELLIR 2; HAFNARFIRÐI BYGGINGARNEFNDARTEIKNINGAR ÚTLIT</p>
Teikn. nr.	Tilvisun á teikningu	Br.	Dags.
Samþykkt	<i>[Handwritten signature]</i>		
Hannað	JHH	Teiknað	JHH
Dagsetning	08.05.2007	Verk nr.	A-07-05-22
Mælikvarði	1:100	Teikn. nr.	A-004