


A Grunnmynd neðri hæðar
mkv. 1:100

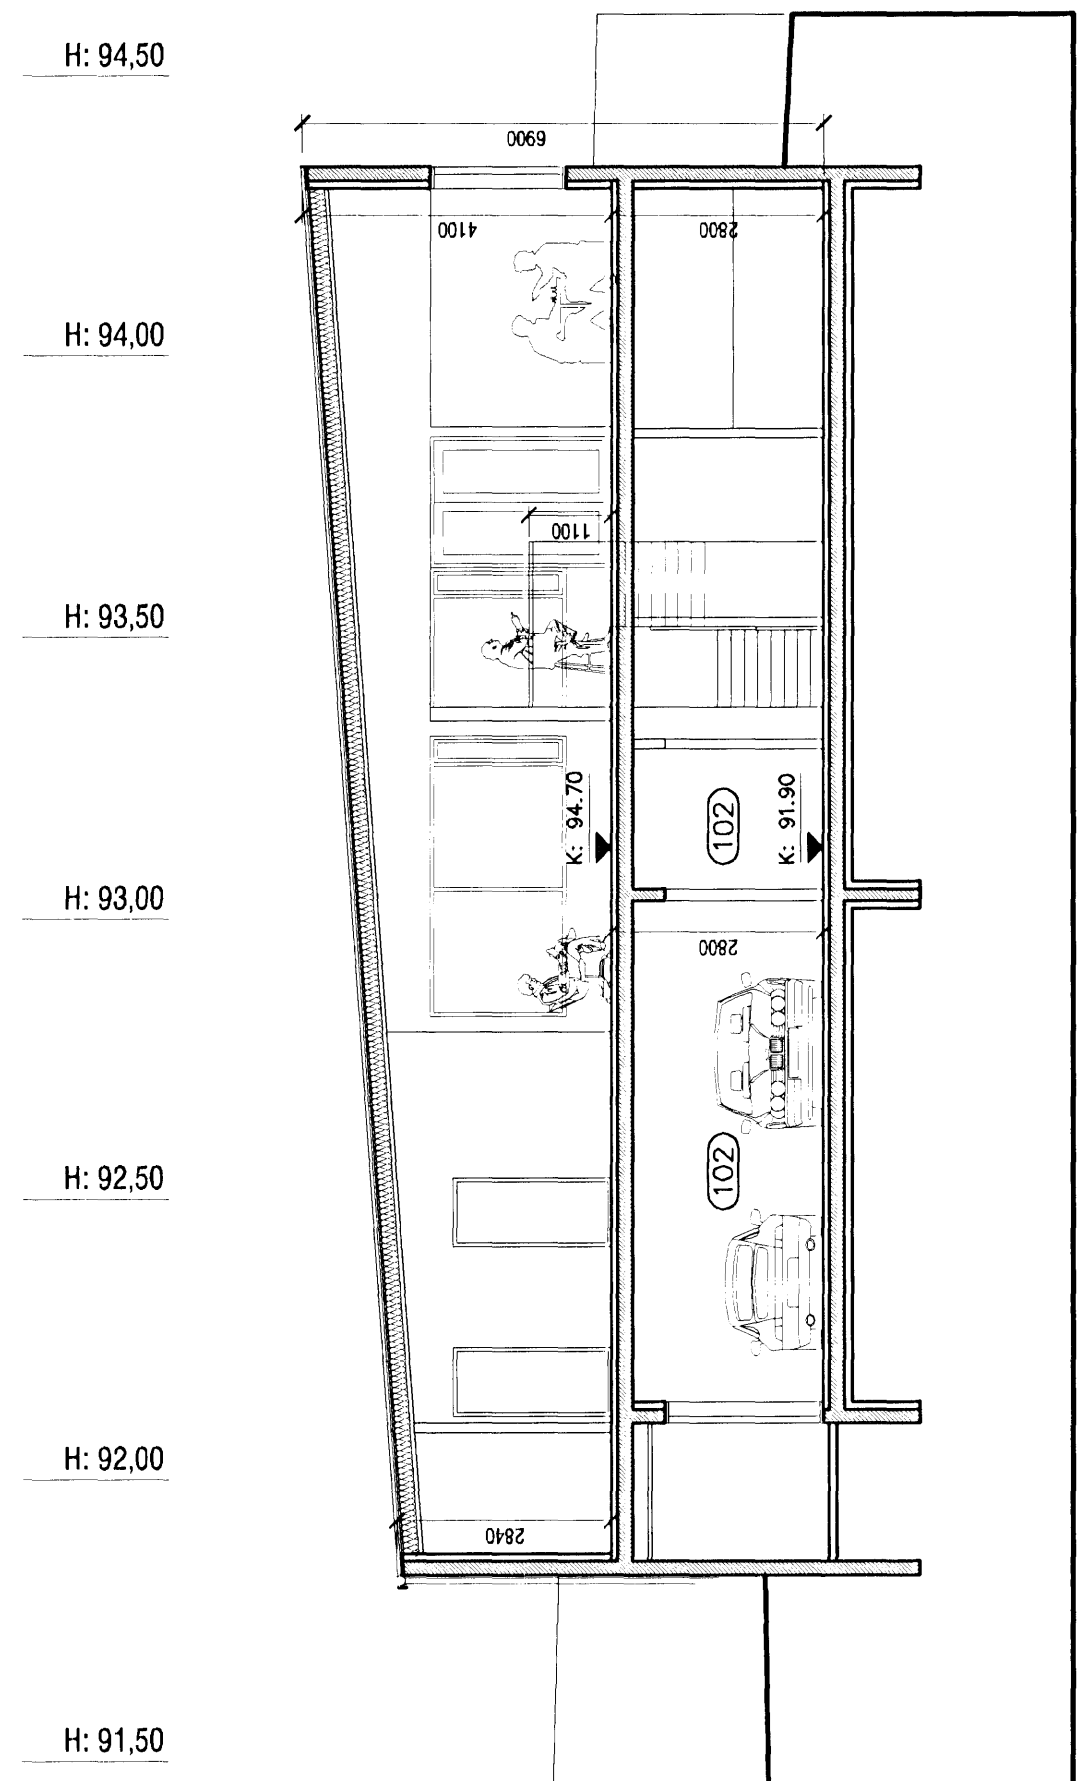

A Sneiðing A-A
mkv. 1:100

Samþykkt þann
06 MAÍ 2007
Byggingafulltrúinn í Hafnarfirði
F.h. Kristján Þóráinsson

Samþykkt þann
06 JUNI 2007
Byggingafulltrúinn í Hafnarfirði
F.h. Kristján Þóráinsson

A - 24.05.2007 - Hæðarkótar húss færðir upp um 30cm.
Vesturgluggi á eldhúsi færður til

Kári Eiríksson
VERKSTÆÐI ARKITEKTA ehf. - Gunnarssundi 5 - 220 Hfj. - sími: 565 9779
KÁRI EIRÍKSSON arkitekt FAÍ - kt: 070365-4059 - email: kari@aok.is - www.aok.is

vef. Hlíðarás 18, Hafnarfirði		
EINBÝLISHÚS		
teikning	Grunnmynd neðri hæðar	teikning nr. 0629 202
Sneiðing A-A		
ÁDALUPPDRATTUR		
hannað KE	teiknað KE	dags. 12.mar.2007
mkv. 1:100	teivuskrá 0629-202.dwg	prentað 24.maí.2007
bláaástand	Öll mál eru í millimetrum. Öll vafaatriði skal bera undir hönnuð. Mælið ekki af teikningum, öll mál athugist á staðnum. Öll afnot og afritun teikningar, að hluta eða í heild, er háð skriflegu leyfi höfundar.	